


EGZEMPLARZ POKAZOWY

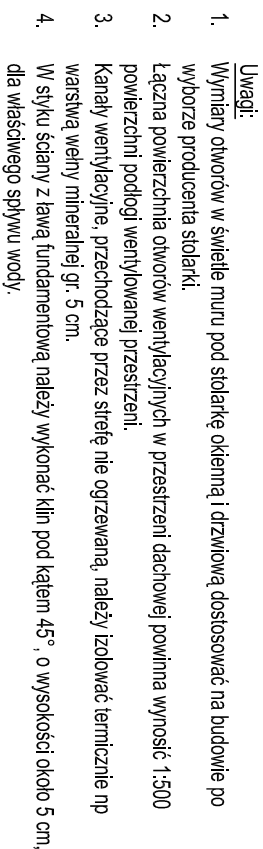

**NIE MOŻE BYĆ SPRZEDAWANY
ORAZ STANOWIĆ LEGALNEJ PODSTAWY
POZWOLENIA NA BUDOWE I INNYCH DECYZJI**

Powlewanie i kopolowanie bez zezwolenia zabronione
Ustawa z dni 4 lutego 1994r. (t.jedn. Dz.U. z 2000r. Nr.80 poz.904)

Pieczałka znajduje się na wszystkich stronach dokumentacji

PRZEKRÓJ A-A						
Murator	U10a – warant I					SKALA 1:50
OBIĘT	BUDYNEK USŁUGOWY					BRAMA
ADRES						ARCH.
BUDOWNY						
AUTOR PROJEKTU	mgr inż. Ewa Stewiakowska upr.nr Bł.-PdO/869/M/2006					PdOS
SPRAWDZAJĄCY PROJEKT	mgr inż. Katarzyna Wójcicka upr.nr MA/082/M/2006					PdOS
ADAPTujący						PdOS
W.M.A. autorzy PROJ.	W.M. MURATOR PROJEKT					A5