


EGZEMPLARZ POKAZOWY

polistyren ekstrudowany ze spodem min. 3% min. 20cm	
parozizolacja	
główny pod parozizolację	
strop IERWA 4,0/2 30,0	
styropian 22,0	
tylny mineralny na ścianie 0,5	

polietylen ekstrudowany ze spłokiem min. 3% min. 20cm	
popo wierzchniego krycia	
popo podkładowa	
parozizolacja	
grunt pod parozizolacją	
strop TERWA 4,0/2	30,0

	papa wierzchniego krycia
	pappo podkładowa
	polistyren ekstrudowany ze spodem min. 3%
min. 20cm.	porozalacja
	grunt pod porozalację
30.0	strop IERVA 4,0/2
15.0	stropion
0.5	lynk mineralny na ścicie

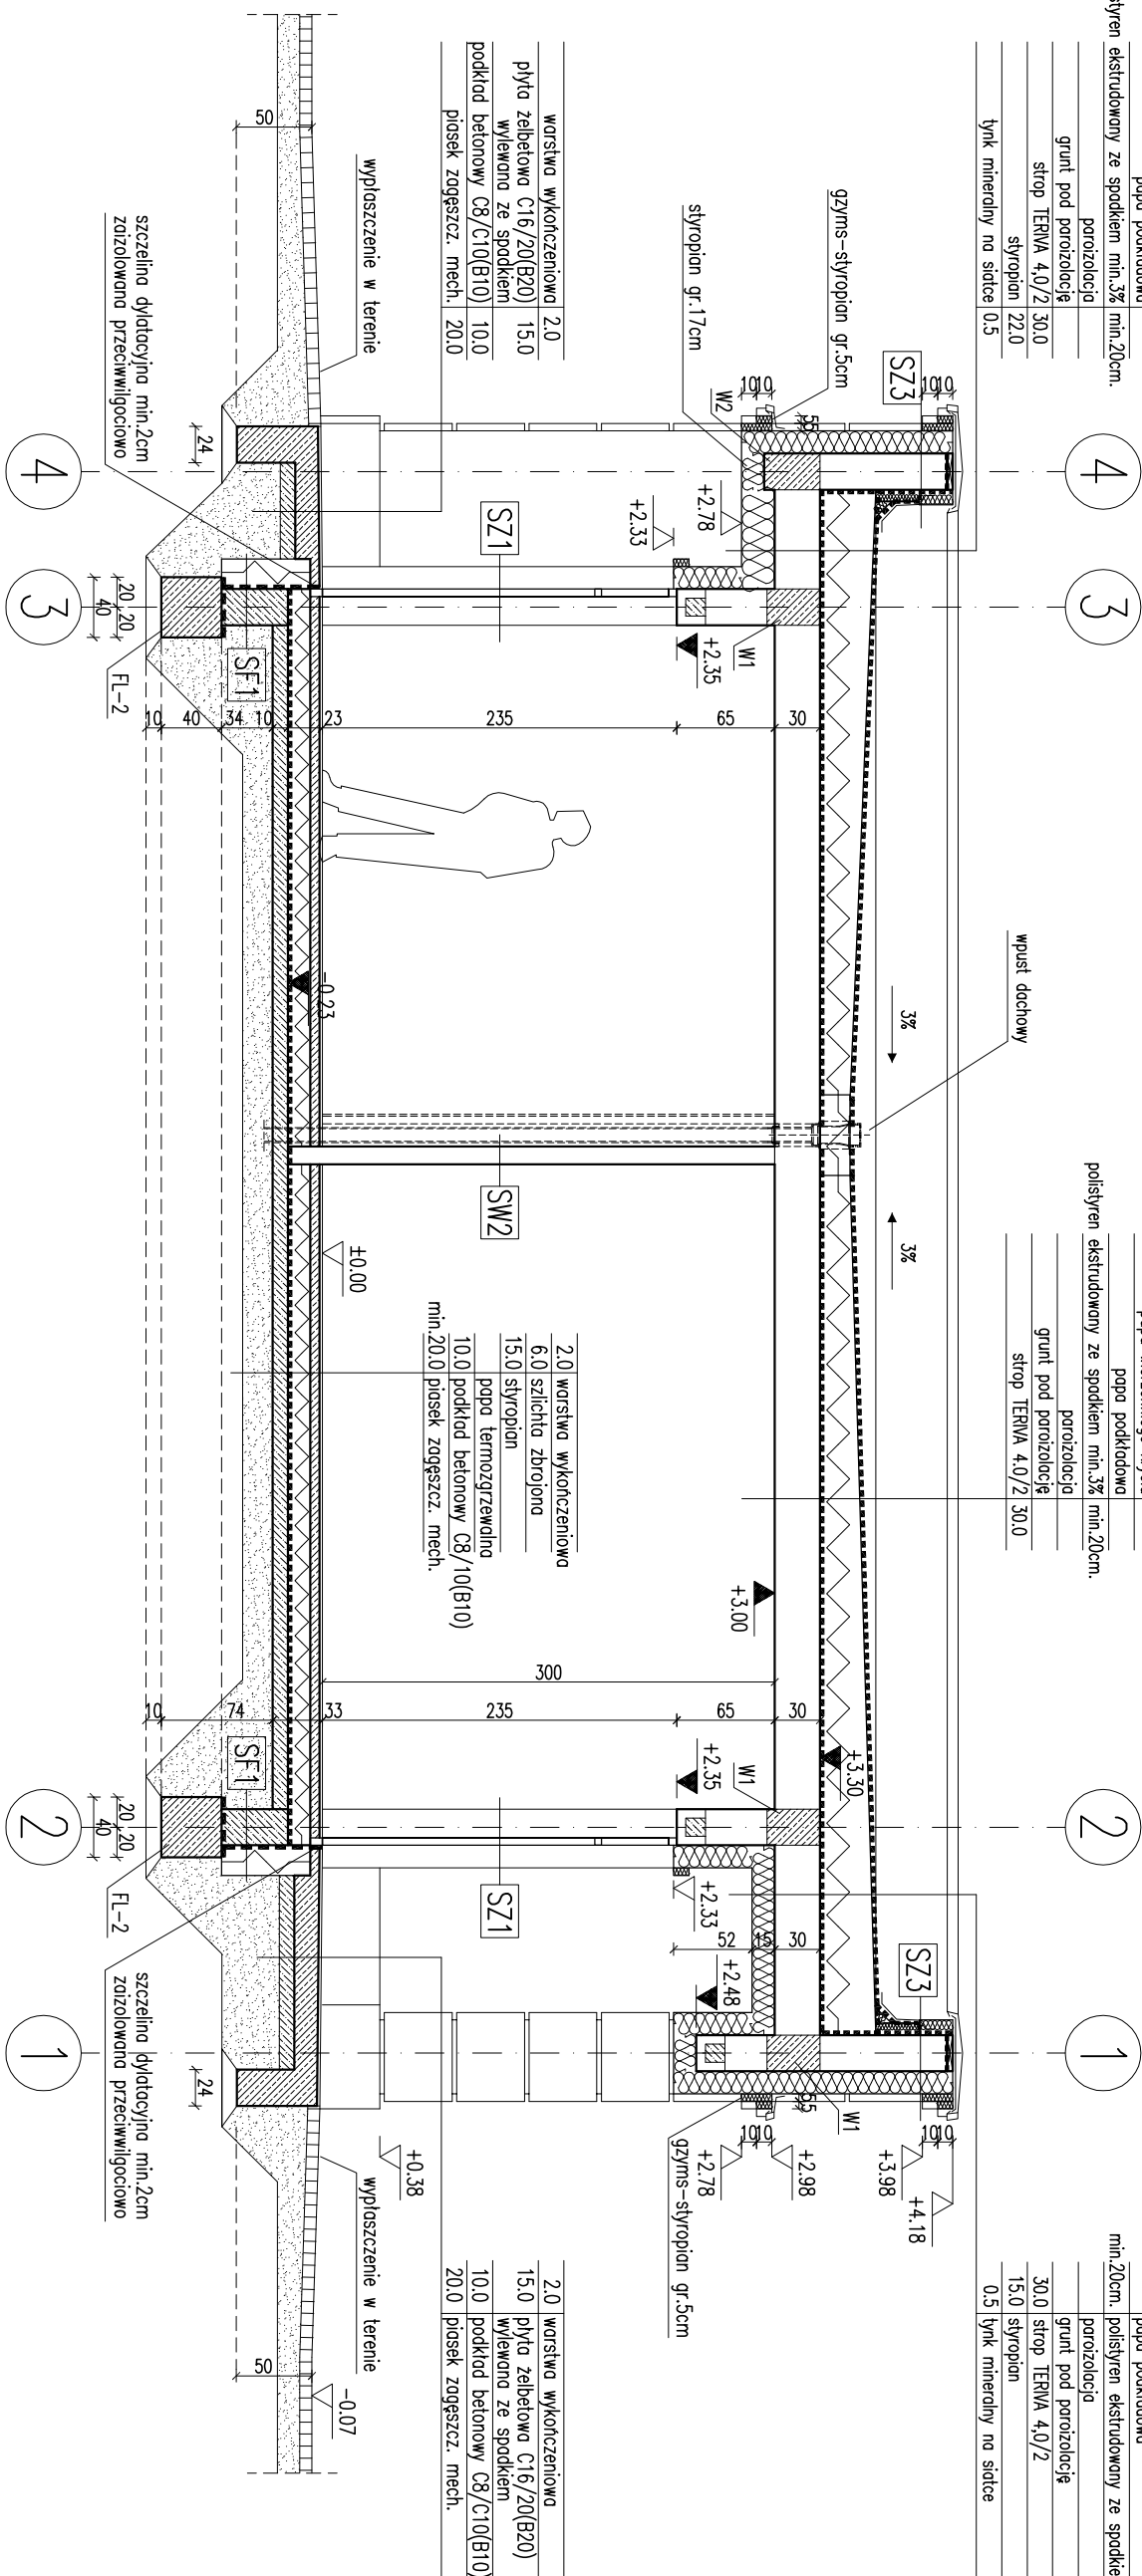

RODZAJE ŚCIAN	
SF1	
24.0	blocczki betonowe
	2 x dysperbit
20.0	styropion
	pow.poz.terenu tynk mozaikowy
SZ1	
1.5	tynk cementowo-wapienny
24.0	blocczki z betonu komórkowego
15.0	styropion
0.5	tynk mineralny
SZ2	
1.5	tynk cementowo-wapienny
24.0	blocczki z betonu komórkowego
15.0	styropion
5.0	styropion (boniowanie)
0.5	tynk mineralny

SZ3	altyka
0.5	tylnk mineralny
10.0	styropion
24.0	blozki z betonu komórkowego
15.0	styropion
5.0	styropion (toniowanie)
0.5	tylnk mineralny
SW1	
1.5	tylnk cementowo-wapienny
12.0	blozki z betonu komórkowego
1.5	tylnk cementowo-wapienny

EGZEMPLARZ POKAZOWY
W sprawie niniejszego świadka oświadcza, iż przedmiotowe
CHRONIONY PRAWEM AUTORSKIM
dokumenty pochodzą z archiwum Stalarki.
NIE MOŻE BYĆ SPRZĘDANY
ORAZ STANOWIĆ LEGALNEJ PODSTAWY
POZWOLENIENIA NA BUDOWE I INNYCH DECYZJI
Powołanie i kopiowanie bez zezwolenia zabronione
Ustawa z dnia 4 lutego 1994r. (t.j.) jedn. Dz.U. z 2000r., Nr. 80 poz. 300

PRZEKRÓJ B-B	SKALA 1:50
Murator	BRUKA
U14	ARCH.
OBIEKT	BUDYNEK USŁUGOWY
ADRES	
BUDOWY	
AUTOR	mgr inż. Krzysztof Słupczak
PROJEKTU	upr. nr MA/0624/2014
SPRAWDZAJĄCY	mgr inż. Ewa Dziwulska
PROJEKT	upr.nr Bł.-Pd0624/2014
ADAPTUJĄCY	Pd0624
W.M. MURATOR PROJEKT	nr 44