


EGZEMPLARZ POKAZOWY

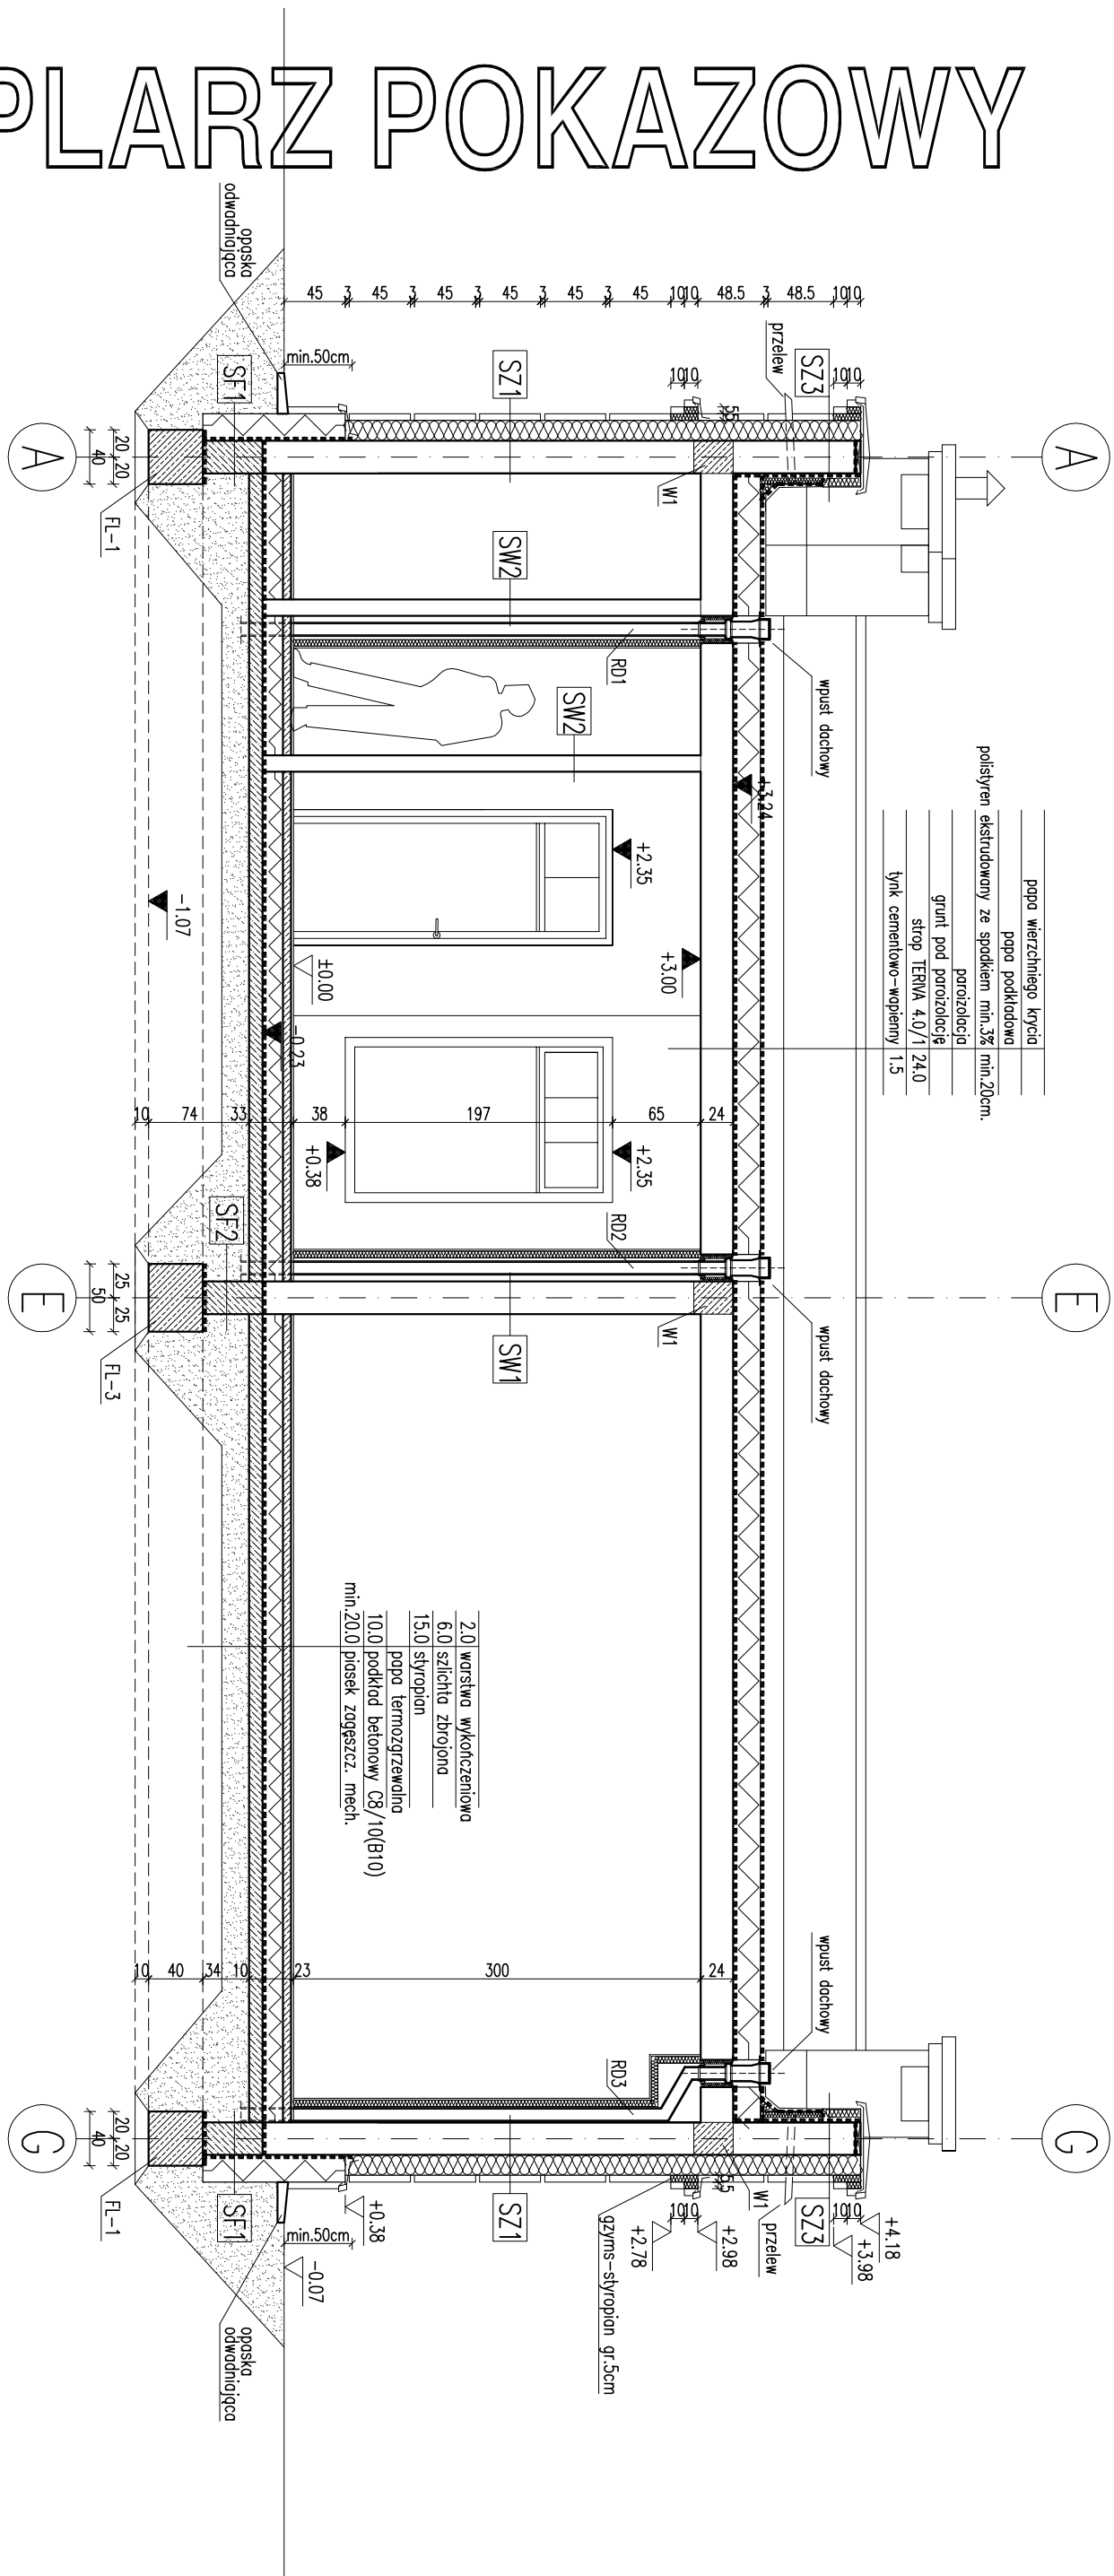

RODZAJE ŚCIAN	
SF1	
24.0	blocki betonowe
2	x dysperbit
20.0	styropian
pow.poz.terenu tynk mozaikowy	
SF2	
24.0	blocki betonowe
SZ1	
1.5	tynk cementowo-wapienny
24.0	blocki z betonu komórkowego
15.0	styropian
0.5	tynk mineralny

SZ2	
1.5	tynk cementowo-wapienny
24.0	blocki z betonu komórkowego
15.0	styropian
5.0	styropian (boniowanie)
0.5	tynk mineralny
SZ3	
1.5	tynk mineralny
10.0	styropian
24.0	blocki z betonu komórkowego
15.0	styropian
5.0	styropian (boniowanie)
0.5	tynk mineralny

SW1	
1.5	tynk cementowo-wapienny
24.0	blocki z betonu komórkowego
1.5	tynk cementowo-wapienny
SW2	
1.5	tynk cementowo-wapienny
12.0	blocki z betonu komórkowego
1.5	tynk cementowo-wapienny

Uwaga:
Wymiary otworów w ścianach podane są z uwzględnieniem grubości przegród.
Przebieg znajduje się na wszystkich stronach dokumentacji.

EGZEMPLARZ POKAZOWY
CHRONIONY PRAWEM AUTORSKIM
NIE MOŻE BYĆ SPRZEDAWANY
ORAZ STANOWIĆ LEGALNEJ PODSTAWY
POZWOLENIA NA BUDOWE I INNYCH DECYZJI

PRZEKRÓJ A-A

SKALA 1:50

BRAMA

ARCH.

BIURO USŁUGOWY

OBIEKT

ADRES

BUDOWY

AUTOR

PROJEKTU

SPRAWDZAJĄCY

PROJEKT

ADAPTUJĄCY

WYMAGANIA

PROJEKT

W.M. MURATOR PROJEKT

PROJEKT

PROJEKT

PROJEKT

PROJEKT