


|      |                                                                                |
|------|--------------------------------------------------------------------------------|
|      | papa wierzchniego krycia                                                       |
|      | papa podkładowa<br>moscovina mechanicznie                                      |
| 30.0 | stropian ze spodem 1,5%<br>paroizolacja / masa<br>bitumiczna samowulkanizująca |
| 30.0 | strop TERRA 4,0/2                                                              |
| 20.0 | stropian                                                                       |
| 0.5  | tylnk mineralny no ścicie                                                      |

|      |                              |
|------|------------------------------|
|      | popa podkładowa              |
|      | mocowna mechanicznie         |
| 30.0 | styropian ze spadem 1,5%     |
|      | paroizolacja / masa          |
|      | bitumiczna samowulkanizująca |
| 30.0 | strop TENNA 4,0/2            |
| 1.5  | tylnk cem.-wapienny          |

|      |                              |
|------|------------------------------|
|      | popa wierzchniego krycia     |
|      | popa podkładową              |
|      | mocowaną mechanicznie        |
| 30.0 | styropian ze spodem 1,5%     |
|      | porozłoża / msa              |
|      | bitumiczna samowulkanizująca |
| 30.0 | strop TERNA 4.0/2            |
| 20.0 | styropian                    |
| 0.5  | tynk mineralny na sładce     |

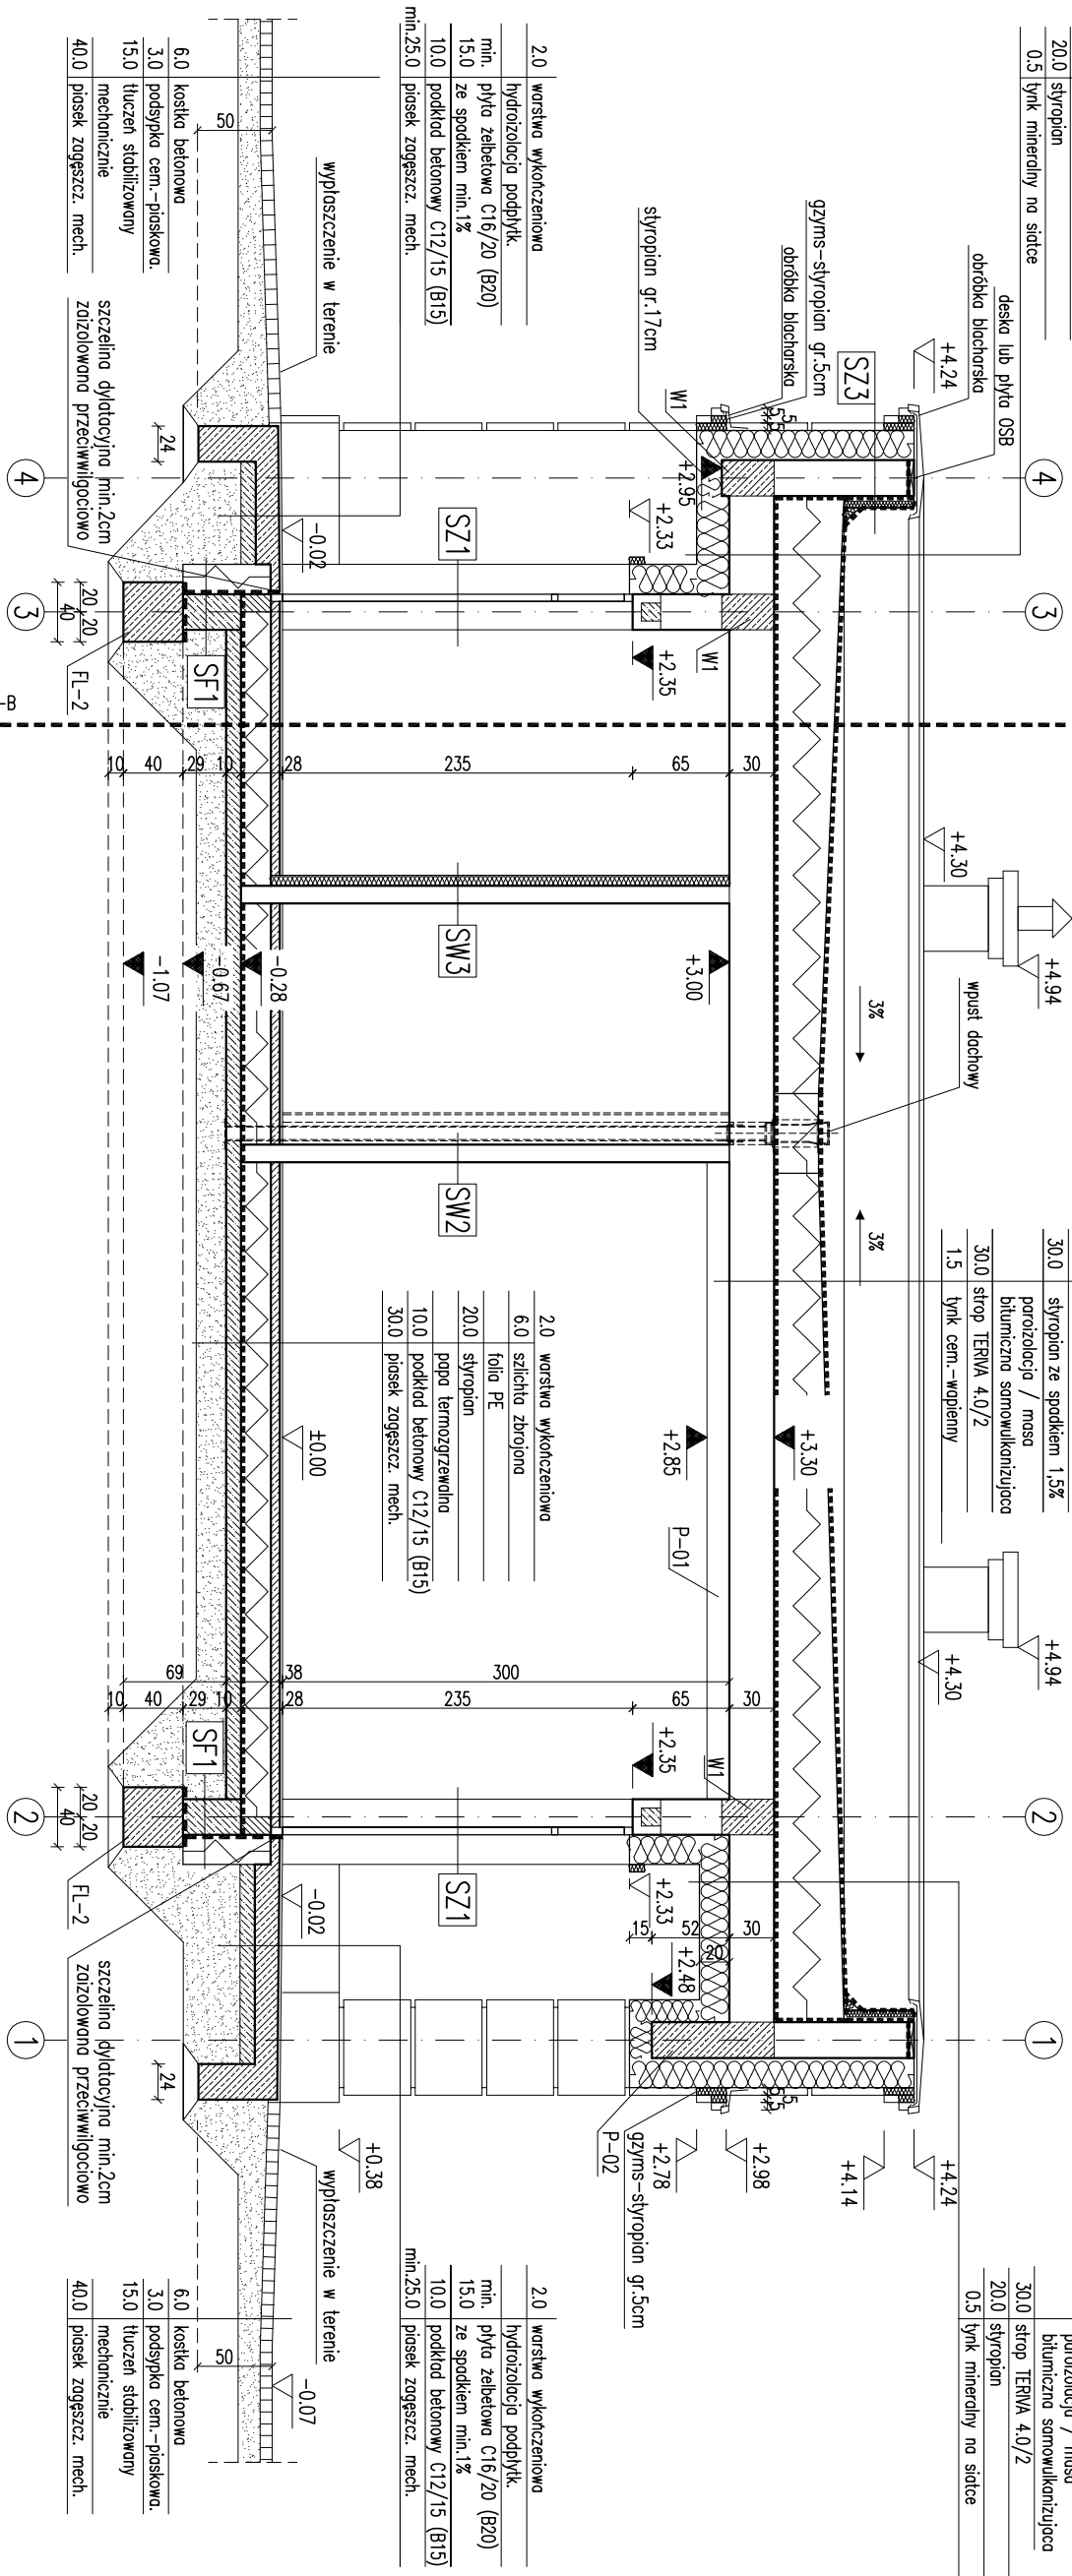

|          |                               |
|----------|-------------------------------|
| 2.0      | warstwa wykończeniowa         |
|          | hydroizolacja podpyłk.        |
| min.     | pyła żelbetowa C16/20 (B20)   |
| 15.0     | ze spodem min. 1%             |
| 10.0     | podkład betonowy C12/15 (B15) |
| min.25.0 | piasek zgrzeszcz. mech.       |

|      |                               |
|------|-------------------------------|
| 2.0  | worstwa wykoncienowo          |
| 6.0  | szlichta zbrojona             |
|      | folia PE                      |
| 20.0 | styropian                     |
|      | papa termozgrzewalna          |
| 10.0 | podklad betonowy C12/15 (B15) |
| 30.0 | posdek zagaszcz. mech.        |

|              |                                                    |
|--------------|----------------------------------------------------|
| 2.0          | warstwa wykonczenia<br>hydroizolacja podpyłk.      |
| min.<br>15.0 | pyła żelbetowa C16/20 (B20)<br>ze spadkiem min. 1% |
| 10.0         | podkład betonowy C12/15 (B15)                      |
| min. 25.0    | piasek zagęszcz. mech.                             |

## RODZAJE ŚCIAN

|             |                                 |
|-------------|---------------------------------|
| <b>SF1</b>  |                                 |
| 24.0        | blocki betonowe                 |
| 25.0        | 2 x dysperbit<br>styropian      |
|             | tylk. mozaikowy, pow.poz.terenu |
| <b>SF2</b>  |                                 |
| 24.0        | blocki betonowe                 |
| <b>SF7</b>  |                                 |
| 1.5         | tylk cementowo-wapienny         |
| 24.0        | blocki z betonu komórkowego     |
| 20.0        | styropian                       |
| 0.5         | tylk. mineralny                 |
| <b>SF22</b> |                                 |
| 1.5         | tylk cementowo-wapienny         |
| 24.0        | blocki z betonu komórkowego     |
| 20.0        | styropian                       |
| 5.0         | styropian (boniowanie)          |
| 0.5         | tylk. mineralny                 |

|     |        |
|-----|--------|
| SZ3 | attyka |
|-----|--------|

|      |                                    |
|------|------------------------------------|
| 10.0 | styropian                          |
| 24.0 | bločki z betonu komórkowego        |
| 20.0 | styropian                          |
| 5.0  | styropian (boniowanie) – na fragm. |
| 0.5  | tylnk mineralny                    |

|     |  |
|-----|--|
| SZ2 |  |
|-----|--|

|            |                               |
|------------|-------------------------------|
| <b>SZ4</b> |                               |
| 1.5        | tynk mineralny                |
| 20.0       | styropian                     |
| 24.0       | blocczki z betonu komórkowego |
| 20.0       | styropian                     |
| 0.5        | tynk mineralny                |

|      |                               |
|------|-------------------------------|
| SW1  |                               |
| 1.5  | tylnk cementowo-wapienny      |
| 24.0 | blocczki z betonu komórkowego |
| 1.5  | tylnk cementowo-wapienny      |

|      |                               |
|------|-------------------------------|
| SW2  |                               |
| 1.5  | tylnk cementowo-wapienny      |
| 12.0 | blocczki z betonu komórkowego |
| 1.5  | tylnk cementowo-wapienny      |

|     |  |
|-----|--|
| SW3 |  |
|-----|--|

|                                   |
|-----------------------------------|
| 1.5 tynk cementowo-wapienny       |
| 12.0 bloczki z betonu komórkowego |
| 8.0 wełna mineralna               |
| 0.5 tynk mineralny na siatce      |

1. Uwagi:  
Wymiaru otworów w ścianie muru pod stolarkę okienną i drzwiową dostosować na budowie po wyborze producenta stolarki.
2. W styku ściany z ławą fundamentową należy wykonać klin pod kątem 45° o wysokości około 5 cm, dla właściwego spływu wody.
3. Rurowy spust RD1 - RD7 izolować akustycznie min. 5cm. wełną mineralną.

|                                                                                    |                                                            |             |
|------------------------------------------------------------------------------------|------------------------------------------------------------|-------------|
| PRZEKRÓJ B-B                                                                       |                                                            | SKALA 1:100 |
|                                                                                    |                                                            | BRANŻA      |
| Murator                                                                            | U14b                                                       | ARCH.       |
| OBJEKT                                                                             | BUDYNEK USŁUGOWY                                           |             |
| ADRES                                                                              |                                                            |             |
| BUDOWY                                                                             |                                                            |             |
| AUTOR PROJEKTU                                                                     | mgr inż. arch. Katarzyna Siupeczńska<br>upr.nr MA/082/04   | PODS        |
| SPRAWDZAJĄCY PROJEKT                                                               | mgr inż. arch. Ewa Dziwiałkowska<br>upr.nr BŁ-PdOK/34/2004 | PODS        |
| ADAPTUJĄCY                                                                         |                                                            | PODS        |
|  |                                                            | nr rys      |
| W.M. MURATOR PROJEKT                                                               |                                                            | A4          |