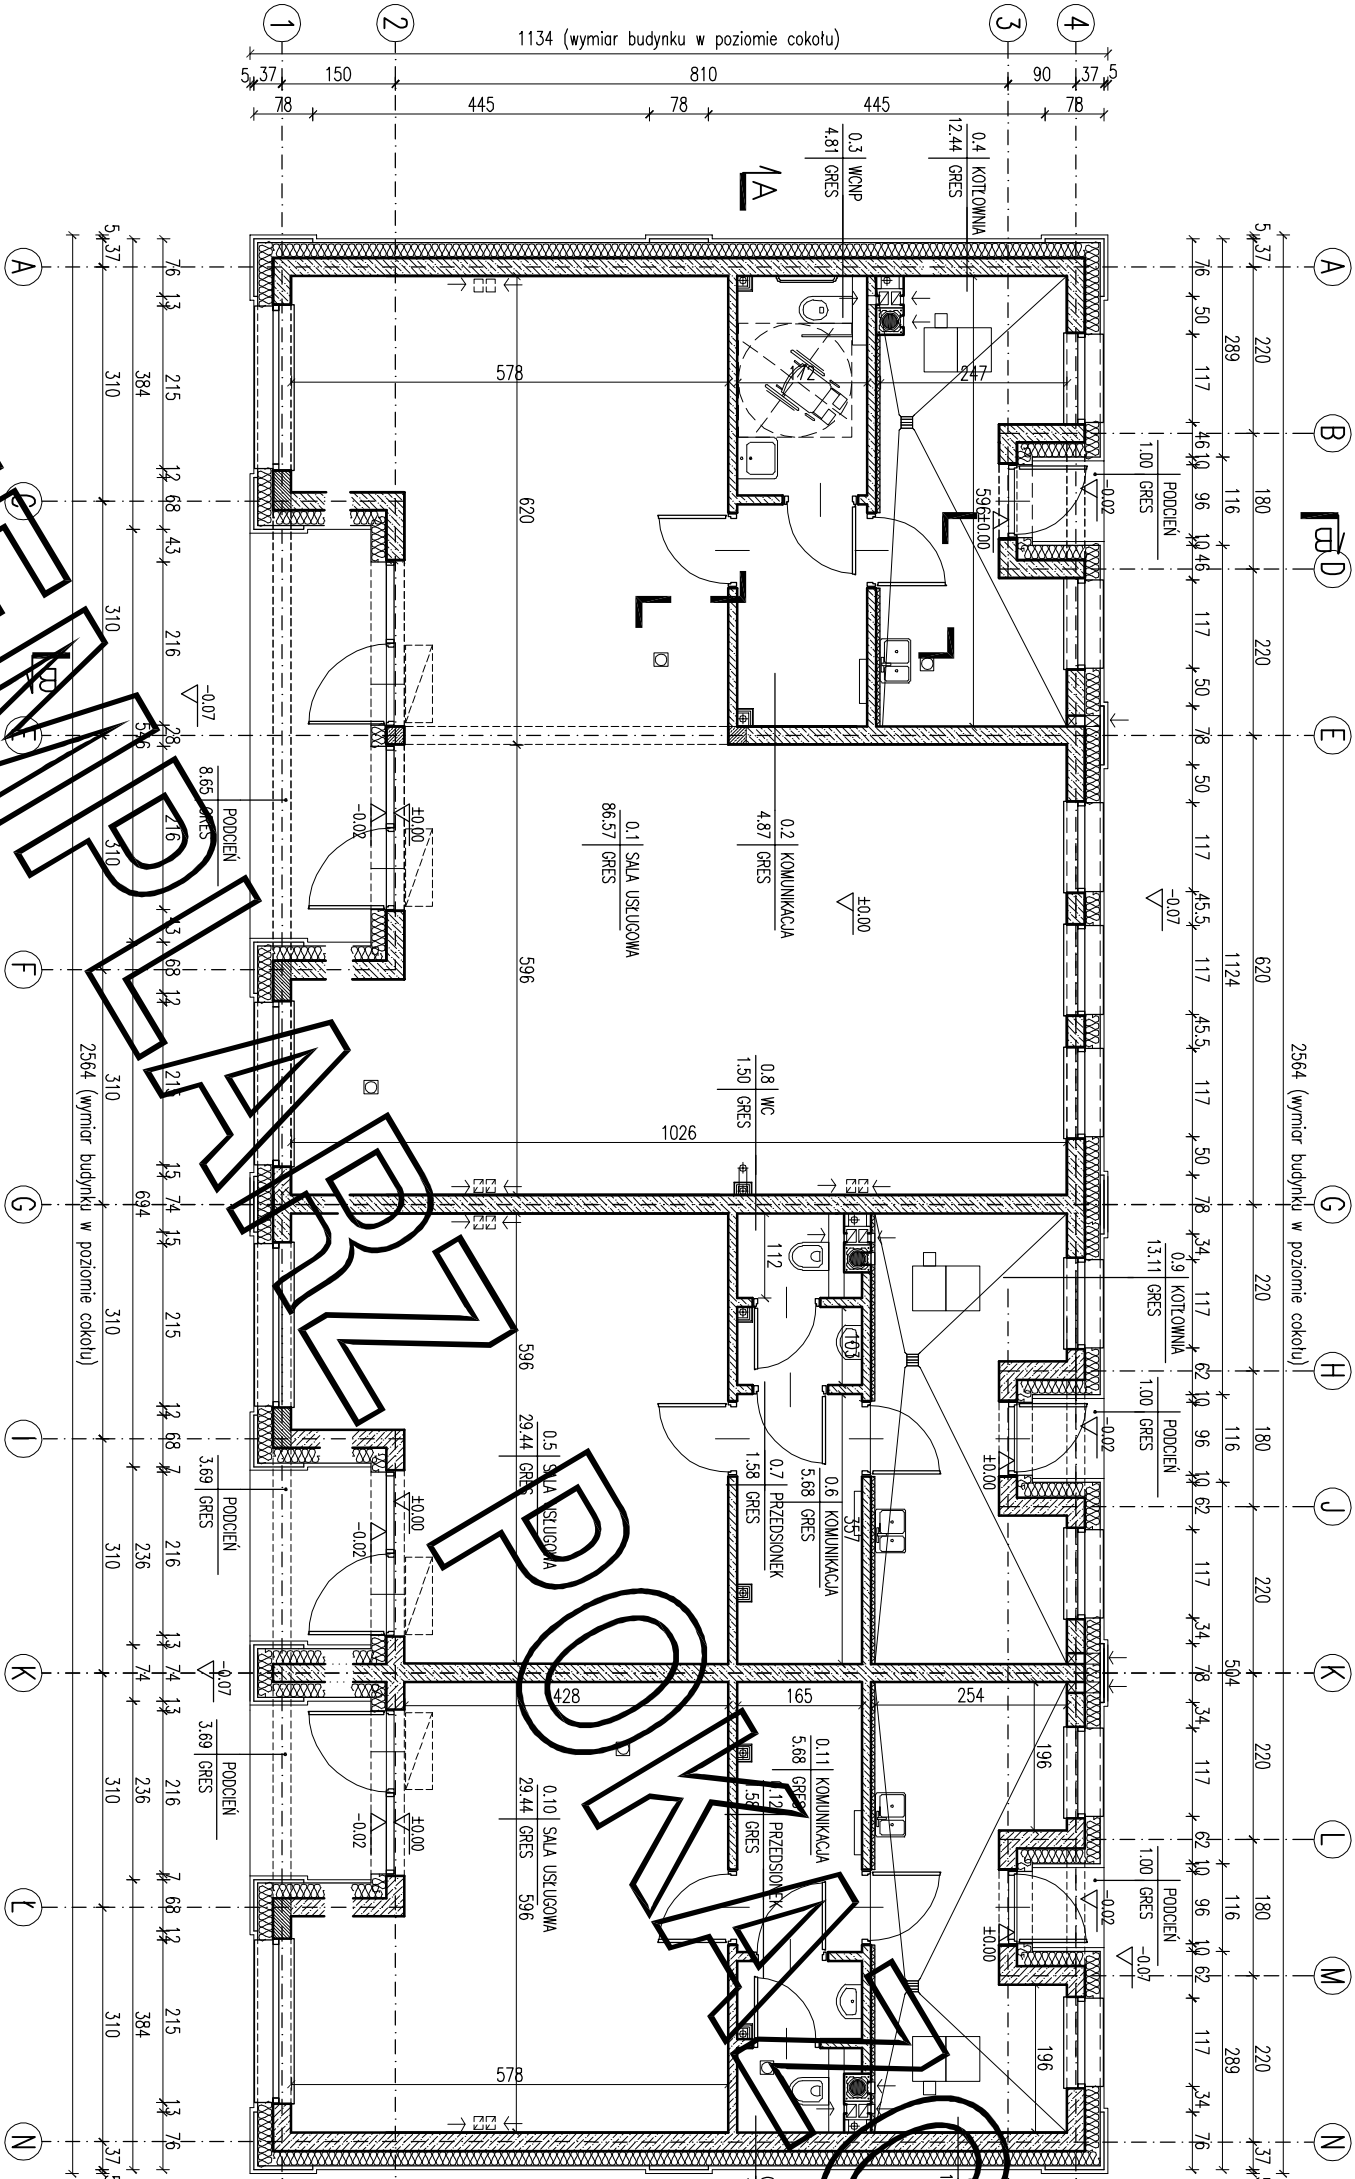



- kanał dymowy Ø200,
- kanał wentylacyjny o pow. 200 cm²

EGZEMPLARZ POKAZOWY
CHRONIONY PRAWEM AUTORSKIM

NIE MOŻE BYĆ SPRZEDAWANY
ORAZ STANOWIĆ LEGALNEJ PODSTAWY
POZWOLENIA NA BUDOWĘ I INNYCH DECYZJI

Powielanie i kopiowanie bez zezwolenia zabronione
Ustawa z dn. 4 lutego 1994r. (t.j. jedn. Dz.U. z 2000r., Nr. 80 poz. 904

Pieczątka znajduje się na wszystkich stronach dokumentacji

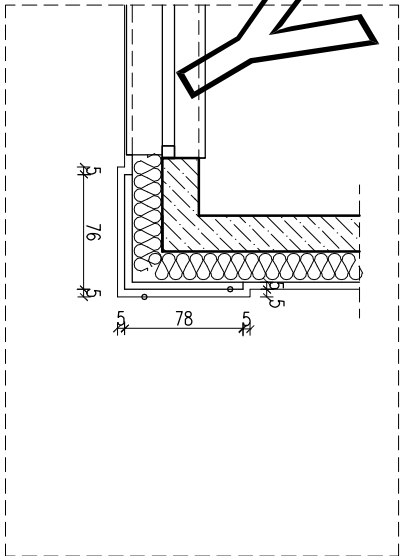

Lp.	Nazwa pomieszczenia	pow.netto	(n>1,4-2,2m)
		[m2]	[m2]
LOKAL NR 1			
0.1	sala usługowa	86,57	86,57
0.2	komunikacja	4,87	4,87
0.3	wc dla niepełnosprawnych	4,81	4,81
0.4	kotłownia	12,44	12,44
RAZEM piwnica		108,69	108,69
LOKAL NR 2			
0.5	sala usługowa	29,44	29,44
0.6	komunikacja	5,68	5,68
0.7	przedsionek wc	1,58	1,58
0.8	wc	1,50	1,50
0.9	kotłownia	13,11	13,11
RAZEM parter		61,31	61,31
LOKAL NR 3			
0.10	sala usługowa	29,44	29,44
0.11	komunikacja	5,68	5,68
0.12	przedsionek wc	1,58	1,58
0.13	wc	1,50	1,50
0.14	kotłownia	13,11	13,11
RAZEM poddasze		61,31	61,31
RAZEM CAŁOŚĆ		211,31	211,31

Powierzchnie i kubatury policzone według normy PN-ISO 9836: 2015 -12 i
Rozporządzenia Ministra Rozwoju z dnia 11 września 2020 r w sprawie
szczegółowego zakresu i formy projektu budowlanego.

RZUT PARTERU 1:100

MURATOR PROJEKT BRANZA ARCH.

OBIEKT BUDOWA USŁUGOWY

ADRES BUDOWY

AUTOR PROJEKTU mgr inż. arch. M. Sułczyński

SPRAWDZAJĄCY mgr inż. arch. Ewa Dziwka

PROJEKT upr. inż. arch. 100KK/34/2004

ADAPTUJĄCY

W.M. MURATOR PROJEKT

A1