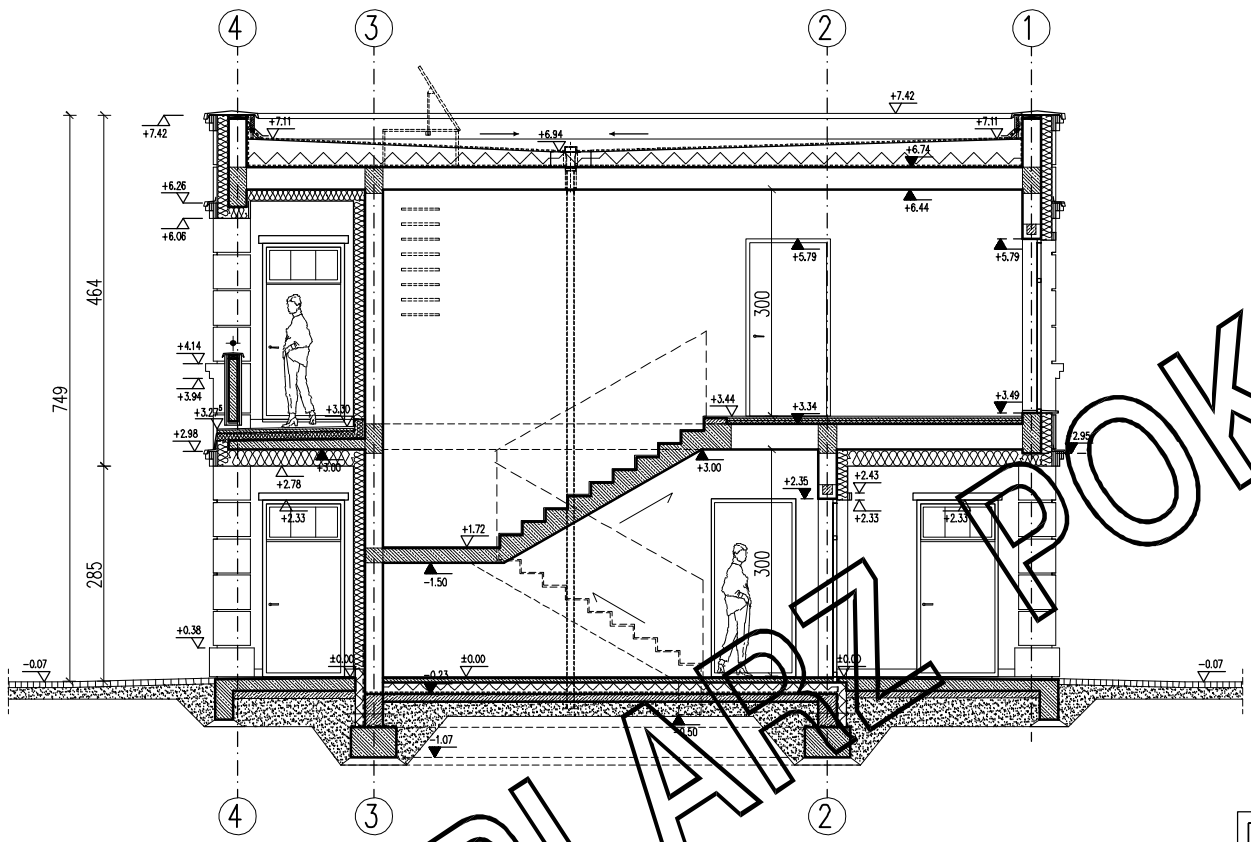


EGZEMPLARZ POKAZOWY

EGZEMPLARZ POKAZOWY
CHRONIONY PRAWEM AUTORSKIM
NIE MOZE BYĆ SPRZEDAWANY
ORAZ STANOWIĆ LEGALNEJ PODSTAWY
POZWOLENIA NA BUDOWE I INNYCH DECYZJI

Powielanie i kopiowanie bez zezwolenia zabronione
Ustawa z dn: 4 lutego 1994r. (t.jedn. Dz.U. z 2000r. Nr.80 poz.904

Pieczątka znajduje się na wszystkich stronach dokumentacji

PRZEKRÓJ B–B

SKALA 1:100

BRANŻA ARCH.

PROJEKT MURATOR	
OBIEKT	BUDYNEK USŁUGOWY
ADRES BUDOWY	
AUTOR PROJEKTU	mgr inż. arch. Katarzyna Słupeczańska upr. nr MA/082/04
SPRAWDZAJĄCY PROJEKT	mgr inż. arch. Ewa Dziewiątka upr.nr BŁ–PdOKK/34/20
ADAPTUJĄCY	

PODPIS

PODPIS

PODPIS

WM MURATOR PROJEKT — W.M. MURATOR PROJEKT

NR A6