


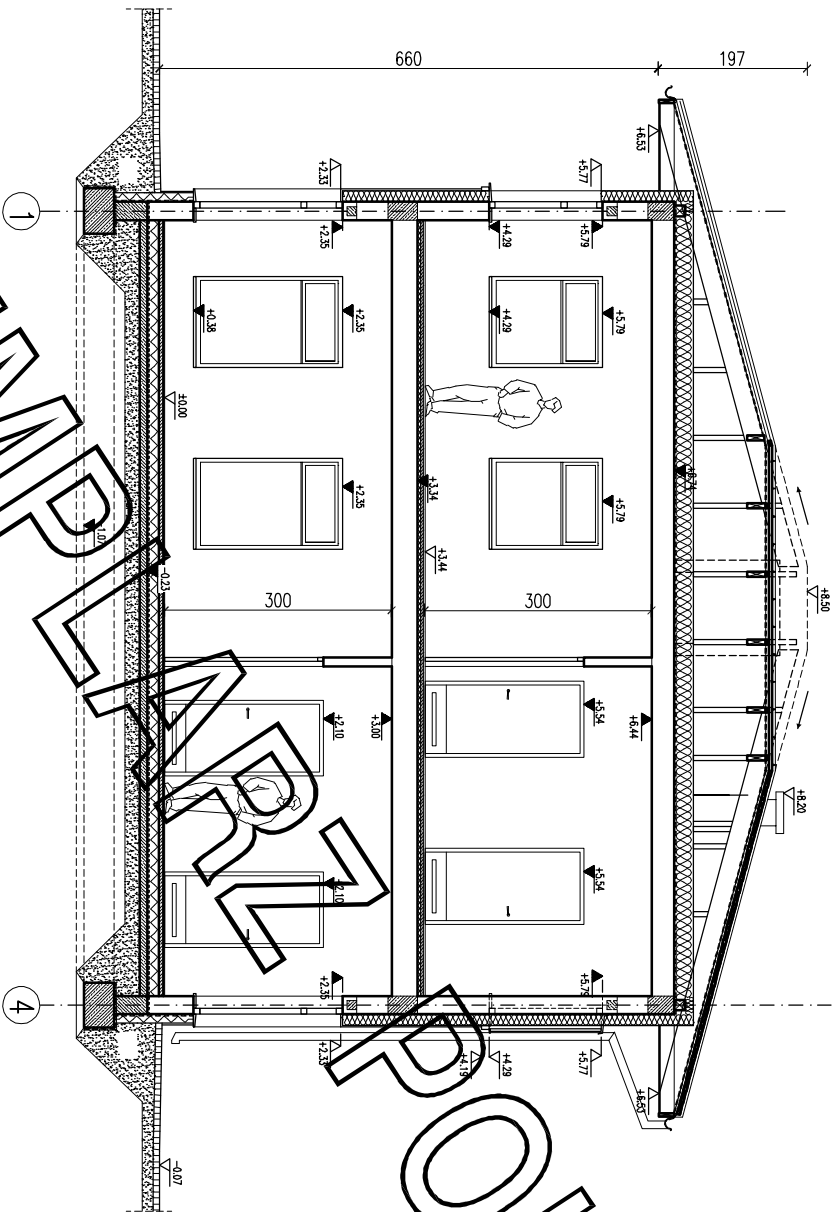

EGZEMPLARZ POKAZOWY
CHRONIONY PRAWEM AUTORSKIM
NIE MOŻE BYĆ SPRZEDAWANY
ORAZ STANOWIĆ LEGALNEJ PODSTAWY
POZWOLENIA NA BUDOWE I INNYCH DECYZJI

Powielanie i kopiowanie bez zezwolenia zabronione
Ustawa z dnia 4 lutego 1994r. (t.j.) jedn. Dz.U. z 2000r. Nr.80 poz.304

Pieczętka znajduje się na wszystkich stronach dokumentacji

PRZĘKRÓJ C-C		SKALA 1:100
PROJEKT MURATOR	BRANŻA	ARCHIT.
OBIEKT	BUDOWLEK USŁUGOWY	
ADRES BUDOWY		
AUTOR PROJEKTU	mgr inż. arch. Krzysztof Słupczanowski	PODS
SPRAWDZAJĄCY PROJEKT	mgr inż. arch. Ewa Dziwina	PODS
ADAPTUJĄCY	mgr inż. arch. Ewa Dziwina	PODS
W.M. MURATOR PROJEKT		HR