
EGZEMPLARZ POKAZOWY

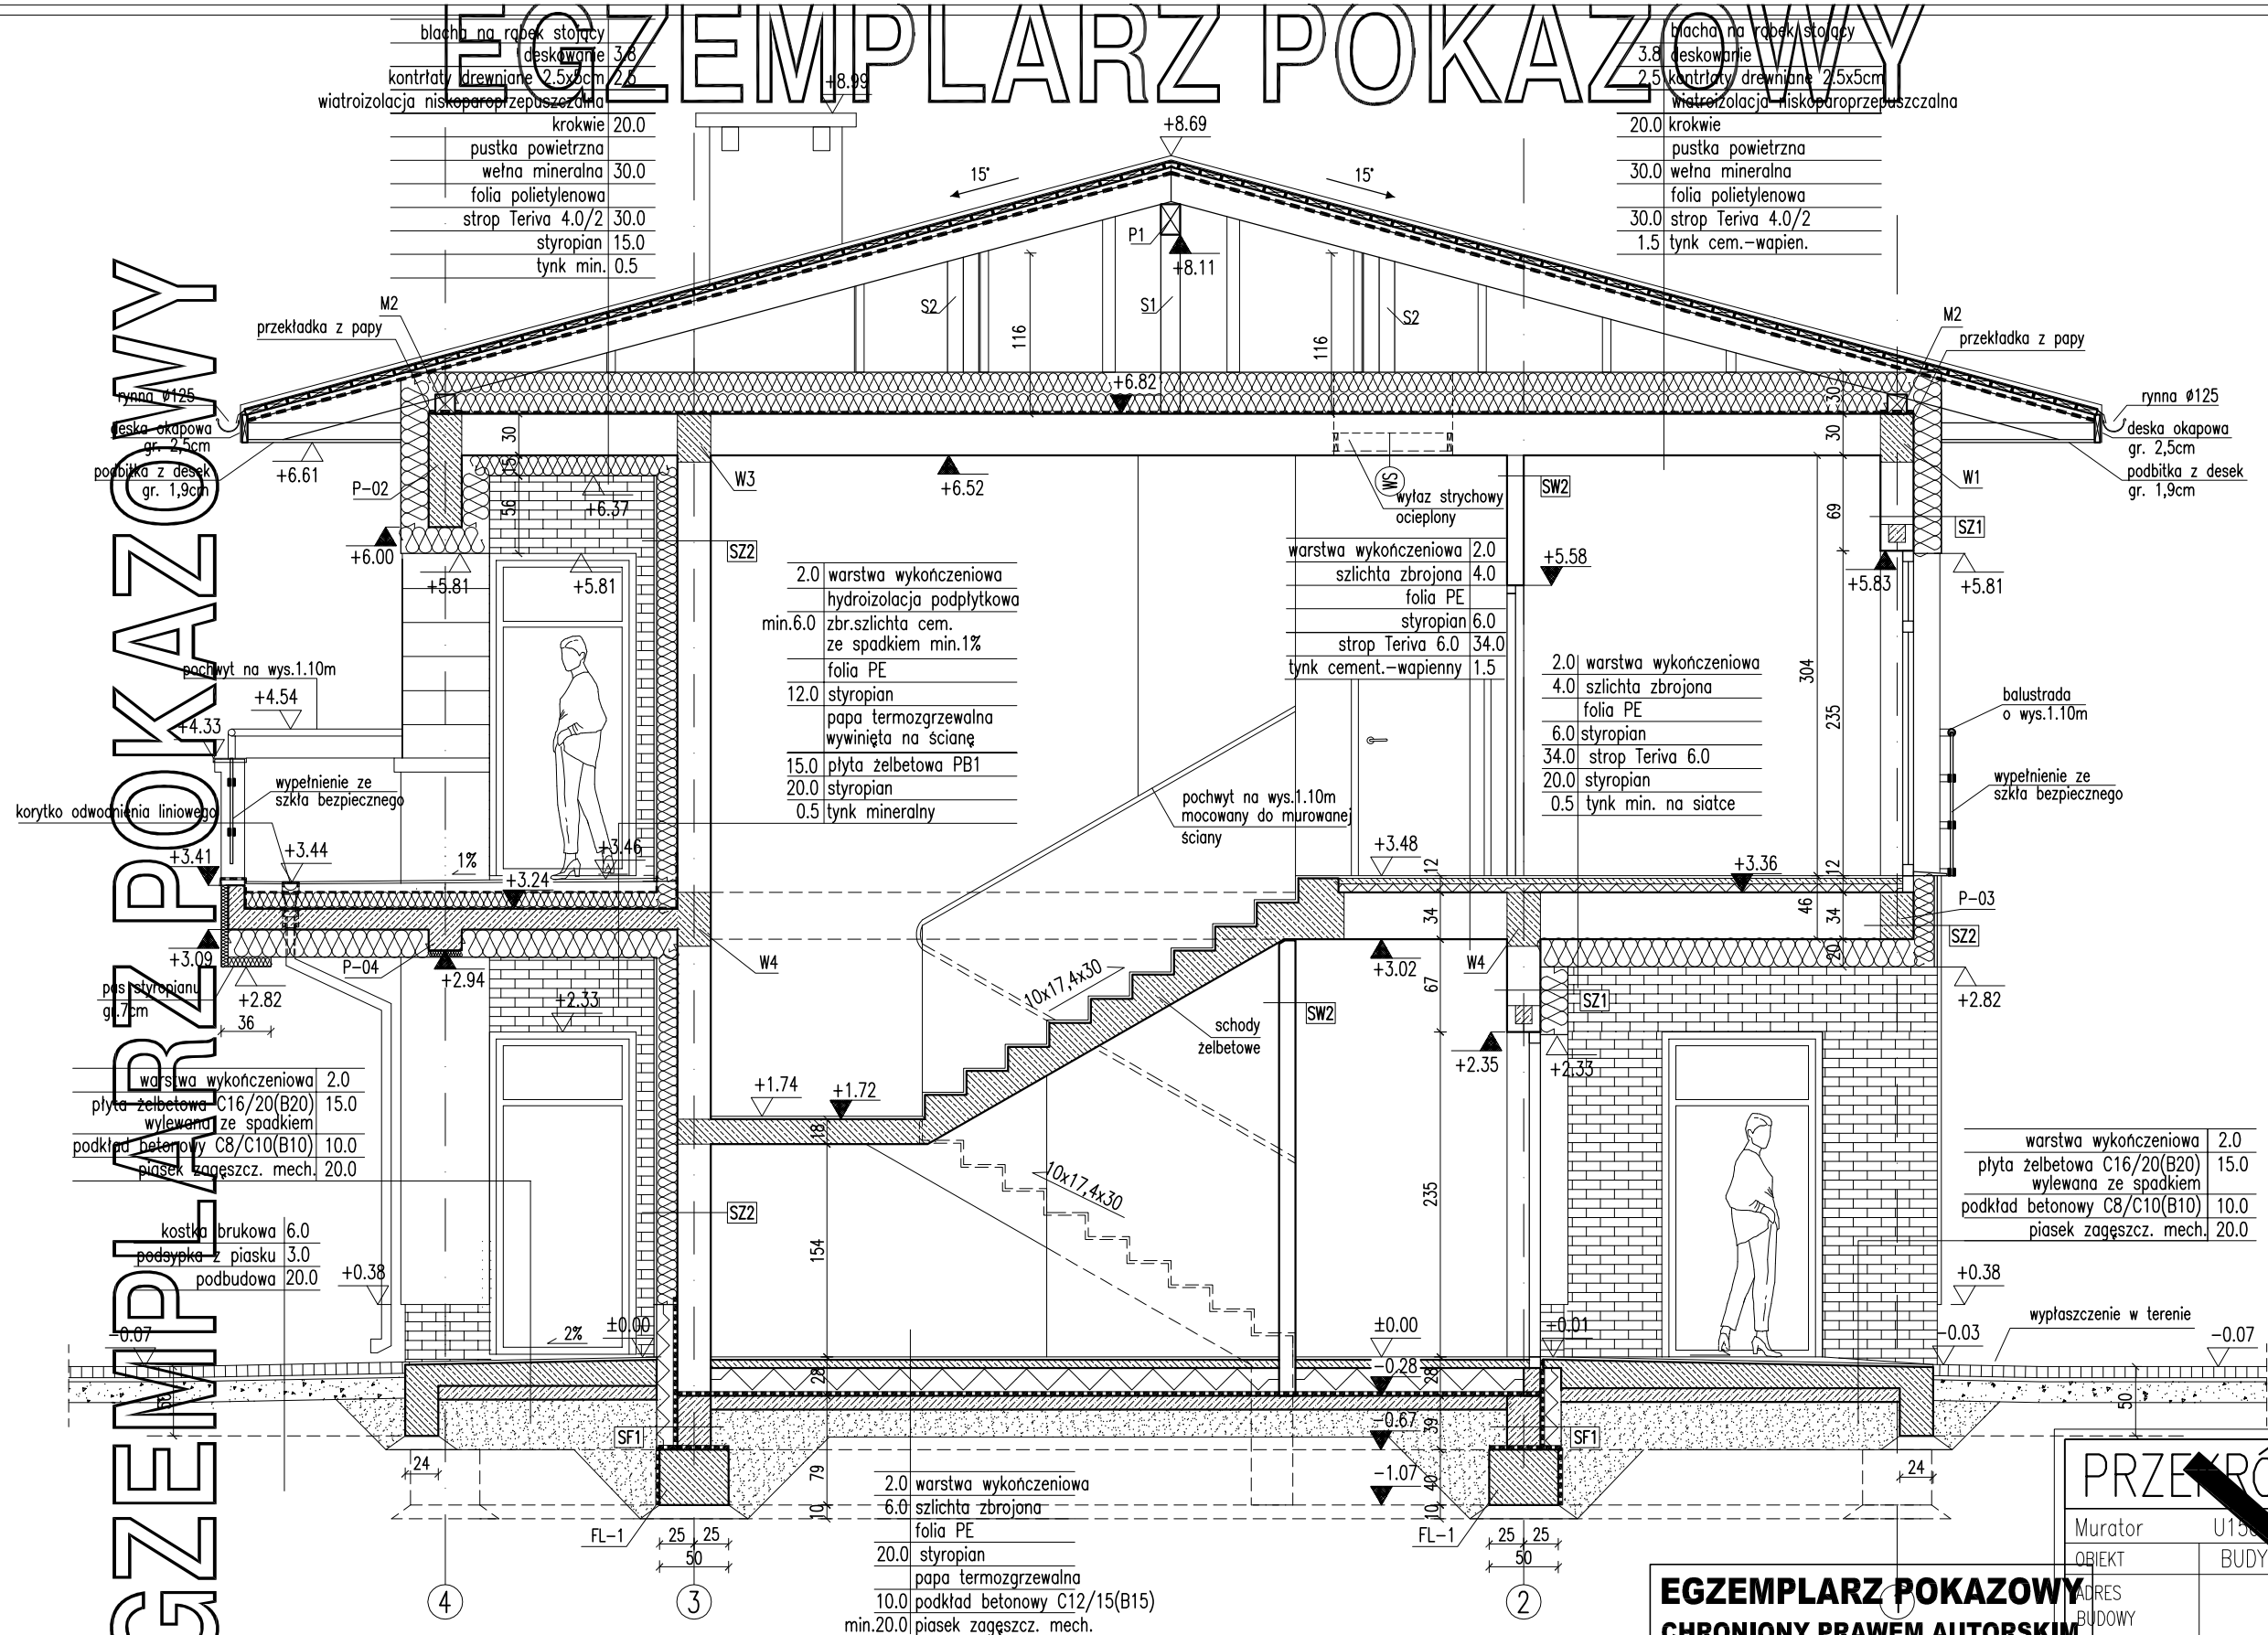

RODZAJE ŚCIAN

SF1	
24.0	bloczki betonowe
	2 x dysperbit
15.0	styropian
	zaprawa klejowa na siatce

SF2	
24.0	bloczki betonowe

SZ1	
1.5	tynk cementowo-wapienny
24.0	bloczki z betonu komórkowego
20.0	styropian
0.5	tynk mineralny na siatce

SZ2	
1.5	tynk cementowo-wapienny
24.0	bloczki z betonu komórkowego
15.0	styropian
2.0	płytki klinkierowe

SZ3	
1.5	tynk cementowo-wapienny
24.0	bloczki z betonu komórkowego
15.0	wełna mineralna
	membrana wiatroizolacyjna
2.5	pustka powietrzna
1.8	deski elewacyjne

SW1	
1.5	tynk cementowo-wapienny
24.0	bloczki z betonu komórkowego
1.5	tynk cementowo-wapienny

SW2	
1.5	tynk cementowo-wapienny
12.0	bloczki z betonu komórkowego
1.5	tynk cementowo-wapienny

SW3	
1.5	tynk cementowo-wapienny
6.0	bloczki z betonu komórkowego
1.5	tynk cementowo-wapienny

SW4	
1.5	tynk cementowo-wapienny
12.0	bloczki z betonu komórkowego
8.0	welna mineralna
0.5	tynk mineralny

Uwaga:
1. Wymiary otworów w świetle muru pod stolarkę okienną i drzwiową dostosować na budowie po wyborze producenta stolarki.
2. Łączna powierzchnia otworów wentylacyjnych w przestrzeni dachowej powinna wynosić 1:500 jej powierzchni.

EGZEMPLARZ POKAZOWY
CHRONIONY PRAWEM AUTORSKIM
NIE MOZE BYĆ SPRZEDAWANY
ORAZ STANOWIĆ LEGALNEJ PODSTAWY
POZWOLENIA NA BUDOWE I INNYCH DECYZJI
Powielanie i kopiowanie bez zezwolenia zabronione
Ustawa z dn: 4 lutego 1994r. (t.jedn. Dz.U. z 2000r. Nr.80 poz.904
Pieczątka znajduje się na wszystkich stronach dokumentacji

PRZEKRÓJ B-B

SKALA 1:20

BRANŻA ARCH

Murator	U15[illegible]	
OBIEKT	BUDYNEK USŁUGOWY	
ADRES BUDOWY		
AUTOR PROJEKTU	mgr inż. arch. Katarzyna [illegible]ńska upr.nr MA/082/04	PODPIS
SPRAWDZAJĄCY PROJEKT	mgr inż. arch. Ewa [illegible]wątkowska upr. nr BŁ/Pd0K[illegible]/2004	PODPIS
ADAPTUJĄCY		PODPIS
WM MURATOR PROJEKT	W.M. MURATOR PROJEKT	NR RYS A6