

na taktak sibi qwy
desko online 38
długość 400 mm
długość 400 mm

RODZAJE ŚCIAN

SF1	
24.0	blocczi betonowe
	2 x dysperbit
18.0	styroplan
	zaprawa klejowa na siatce
2.0	pow.poz.terenu płytki klinkier.

SF2	
24.0	blocki betonowe

SZ1	
1.5	tynk cementowo-wapienny
24.0	bloczki z betonu komórkowego
20.0	stropion
0.5	tynk mineralny na siatce

S72	
1.5	tynk cementowo-wapienny
24.0	blocczki z betonu komórkowego
20.0	styropian
2.0	pyłki klinierowe


SZ3	
1.5	tylnk cementowo-wapienny
24.0	blocczki z betonu komorowego
20.0	stropian/ruszt
3.0	zoprowa klejowa na sidce
1.0	puszka powietrzna/ruszt
	panele elewacyjne

SZ4	
1.5	tynk cementowo-wapienny
24.0	blozki z betonu komórkowego
24.0	styropian
0.5	tynk mineralny na siatce

SW1	
1.5	tynk cementowo-wapienny
24.0	blocki z betonu komórkowego
1.5	tynk cementowo-wapienny

SW2	
1.5	tylnk cementowo-wapienny
12.0	blocczki z betonu komórkowego
1.5	tylnk cementowo-wapienny

SW3	
1.5	tynk cementowo-wapienny
24.0	blocczki z betonu komórkowego
8.0	wetna mineralna
0.5	tynk mineralny

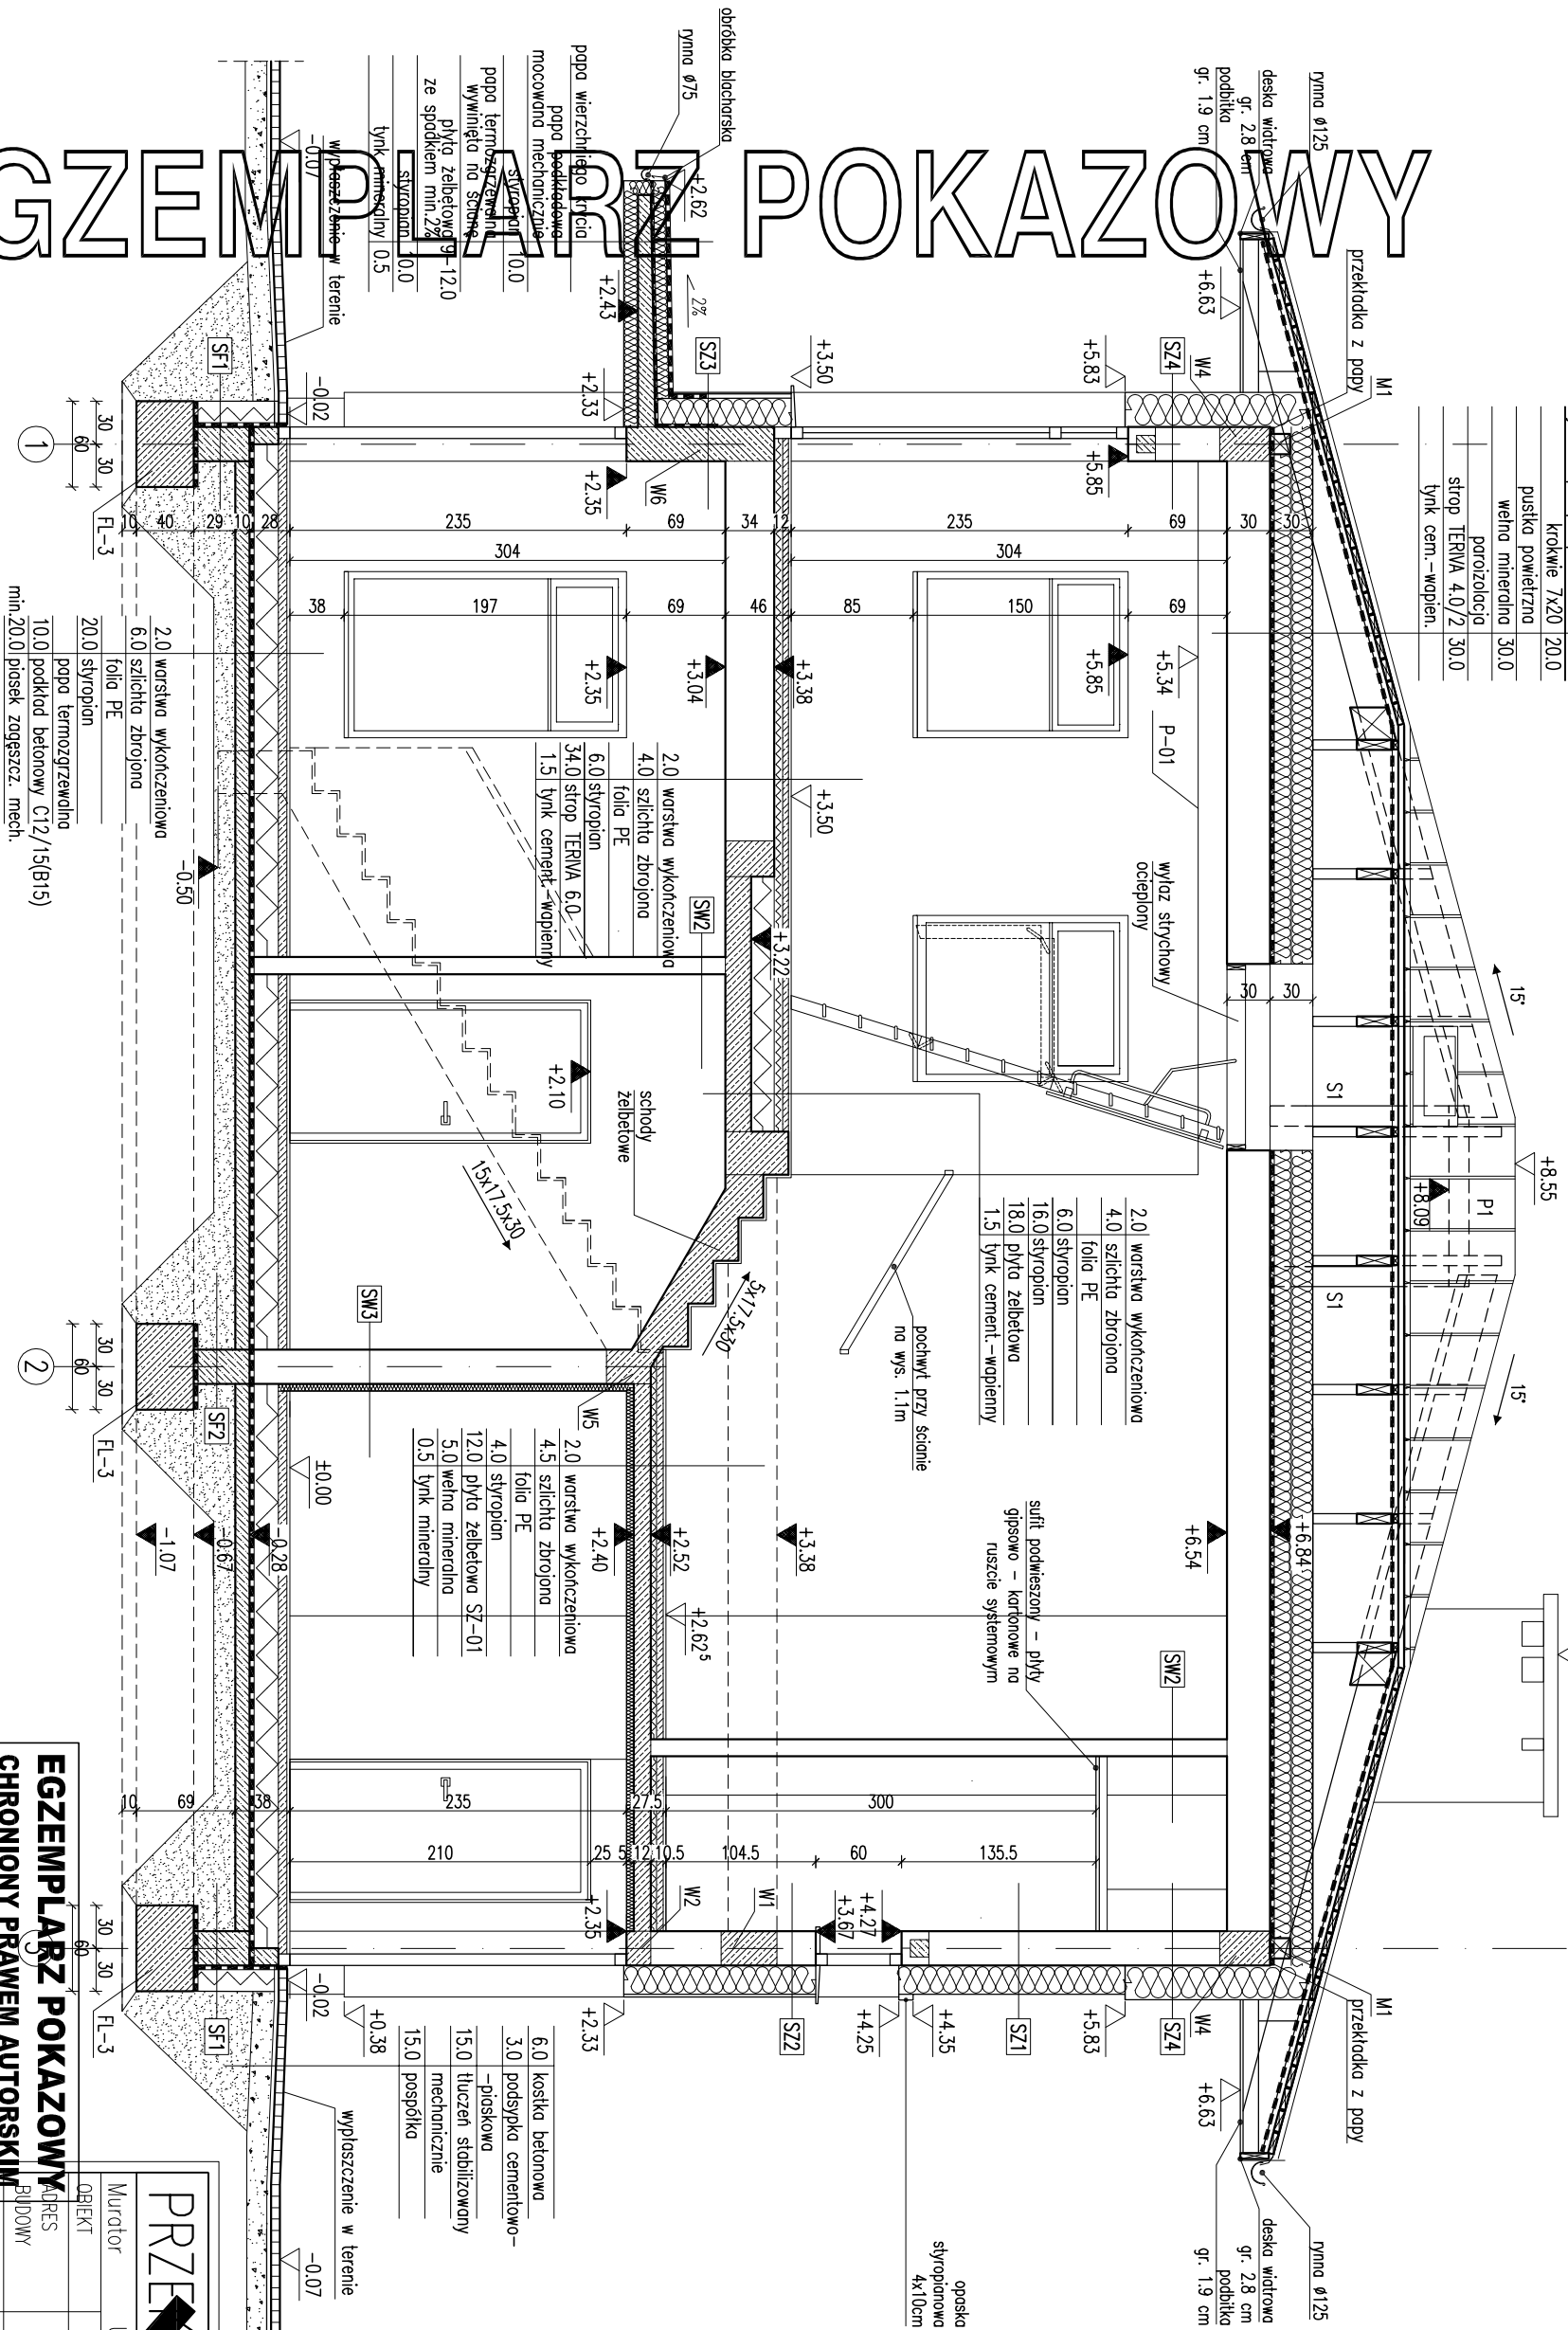

EGZEMPLARZ POKAZOWY

Uwaga:

1. Wymiary otworów w świetle muru pod stolarką okienną i drzwiową dostosować na budowie po wyborze producenta stolarki.
2. Łączna powierzchnia otworów wentylacyjnych w przestrzeni dachowej powinna wynosić 1,500 [m²] powierzchni.

PRZEBÓJ B-B		SKALA 1:100
Murator		BRANŻOWY ARCH
OBIEKT	UTRATA	
WYKONAWCA BUDOWY	BUDYNIEK SŁUPOWY	
AUTOR PROJEKTU	mgr inż. arch. Katarzyna Chmielewska upr.nr MA/082/04	POSZ
SPRAWDZAJĄCY PROJEKT	mgr inż. arch. Ewa Janiak upr. nr BL-PD04/4/2004	POSZ
ADAPTUJĄCY		POSZ
poz.2004		
antycyp		
WYMAGANIA PROJEKT	W.M. MURATOR PROJEKT	NA RYS A6