
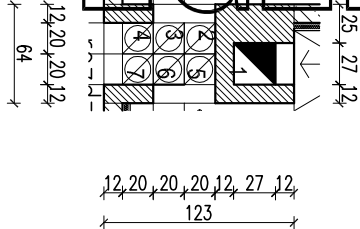
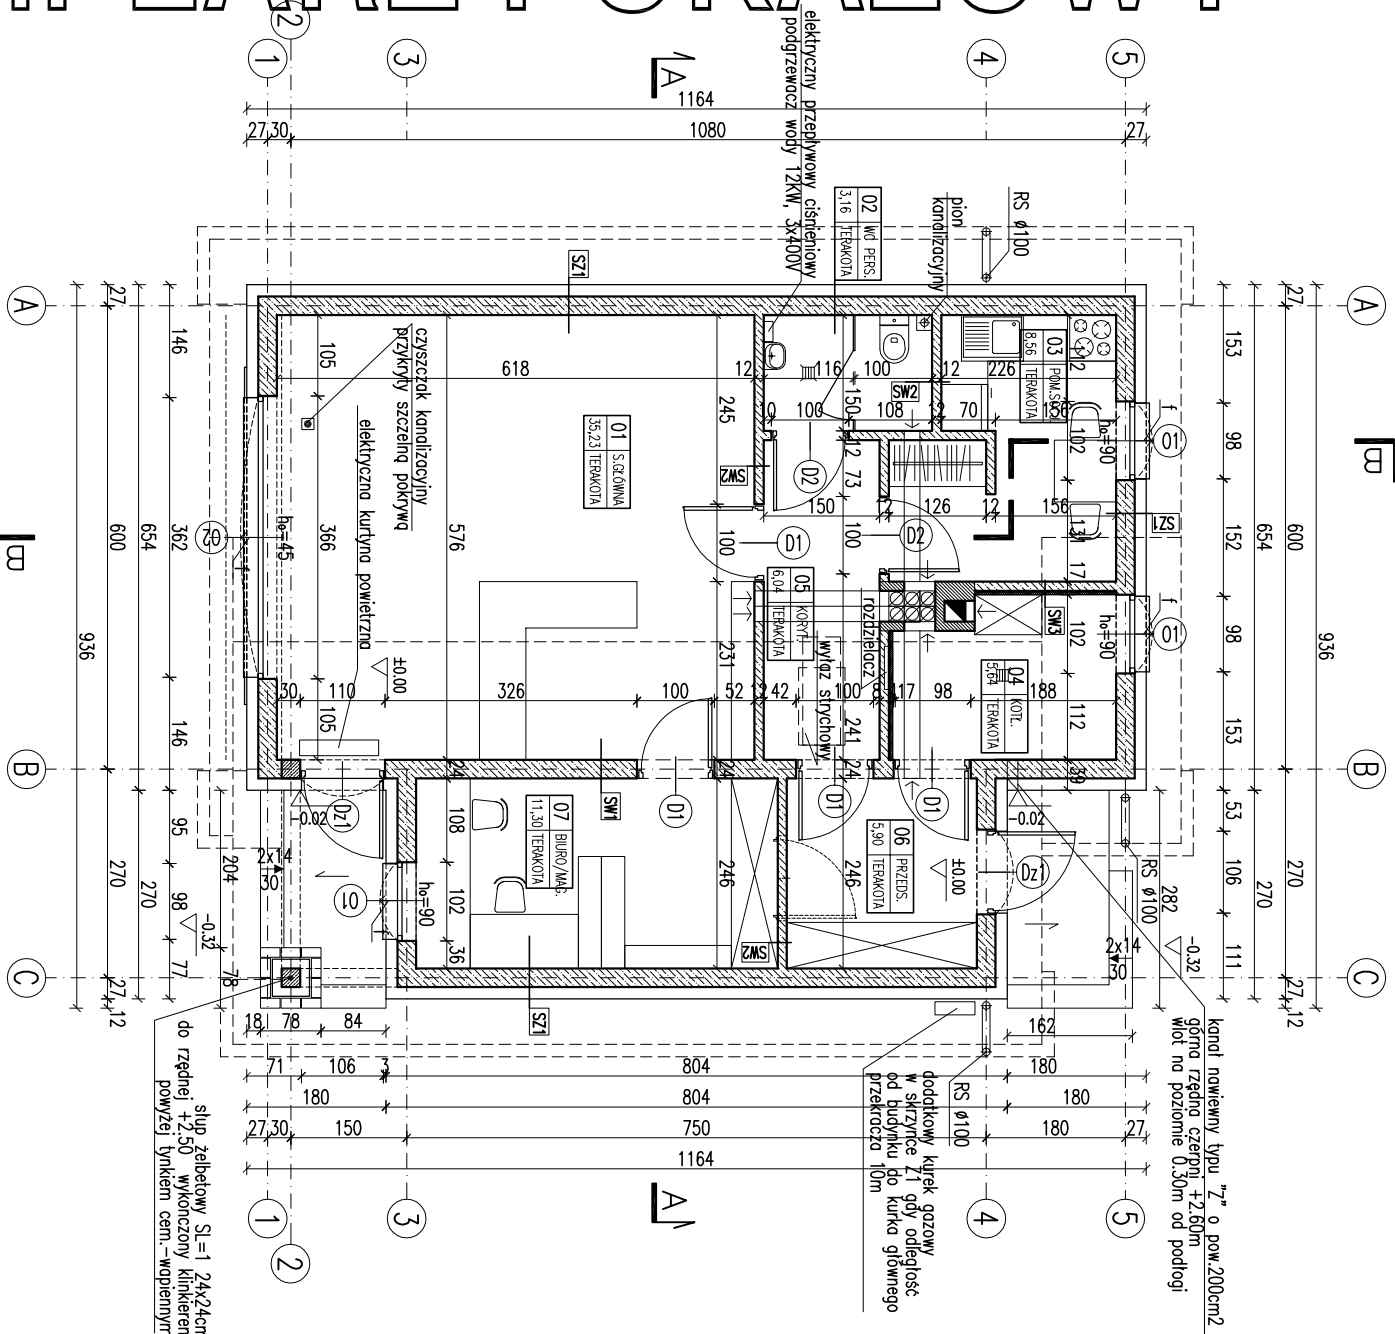
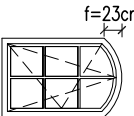
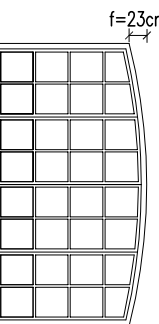
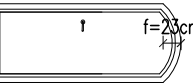
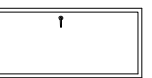


EGZEMPLARZ POKAZOWY

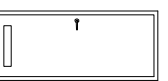

- 1 - kotłownia
- 2 - pom. socjalne
- 3 - wc
- 4 - sala główna
- 5 - kotłownia
- 6 - przedsionek
- 7 - sala główna
- kanał spalinyowy 27/27
- pow. 0,04m²
- kanał wentylacyjny Ø150
- pow. 0,018m²

SYMBOL	01	02	Dz1	D1	D2			
SCHEMAT								
TP								
WYMIARY W ŚWIETLE MURU	S _a	102	366	110	100	100		
	H _a	155	200	245	210	210		
Ilość razem	3	1	-	2	3	1	2	-

RODZAJE ŚCIAN

SF1	blocczki betonowe
24.0	2 x dysperbit
12.0	styropian EPS100
2.0	plytki klinierowe od poz. terenu do ±0.00

SF2	blocczki betonowe
-----	-------------------

SZ1	1.5 tynk cementowo-wapienny
24.0	blocczki z betonu komórkowego
15.0	styropian EPS70
0.5	tynk mineralny na siatce

SW1	1.5 tynk cementowo-wapienny
24.0	blocczki z betonu komórkowego
1.5	tynk cementowo-wapienny

SW2	1.5 tynk cementowo-wapienny
-----	-----------------------------

12.0	blocczki z betonu komórkowego
1.5	tynk cementowo-wapienny

SW3	1.5 tynk cementowo-wapienny
12.0	blocczki z betonu komórkowego
5.0	wetna mineralna
1.5	tynk mineralny

Pieczątka znajduje się na wszystkich stronach dokumentacji

Lp.	Nazwa pomieszczenia	pow.netto [m2]	(h>1,9 m) [m2]
01	sala główna	35,23	35,23
02	wc personelu	3,16	3,16
03	pom. socjalne	8,56	8,56
04	kotłownia	5,64	5,64
05	korytarz	6,04	6,04
06	przedsionek	5,90	5,90
07	magazyń/biurowy	11,30	11,30
RAZEM CAŁOŚĆ		75,83	75,83

RZUT PARTIERU, ZESTAWIENIE STOLARKI		SKALA 1:100
Murator	ARCH	
OBIEKT	BUDOWA USŁUGOWY	
ADRES		
BUDOWY		
AUTOR	mgr inż. Młodziejowski	PODS
PROJEKTU	mgr inż. BŁ/PdOKK/34	PODS
SPRAWDZAJĄCY	mgr inż. Ewa Dąbrowska	PODS
PROJEKT	mgr inż. MA/KW/102	PODS
ADAPTUJĄCY		PODS
W.M. MURATOR PROJEKT		