


blachodachówka	
laty 4/5	1.0
kontraty drewniane 4/5	1.0
wiatroizolacja	
wełna 5v18	3.0

440	ochłodzenie
440	cięż. 4/5
440	kontr. - degn. 4/5
	mod. ciąż. 4
180	kroki 5x18
	puszka powietrzna
250	wiel. mineralna
	porozłoż. 4
300	strop IERIVA 4,0/2
	tyln. cern. - wapien.

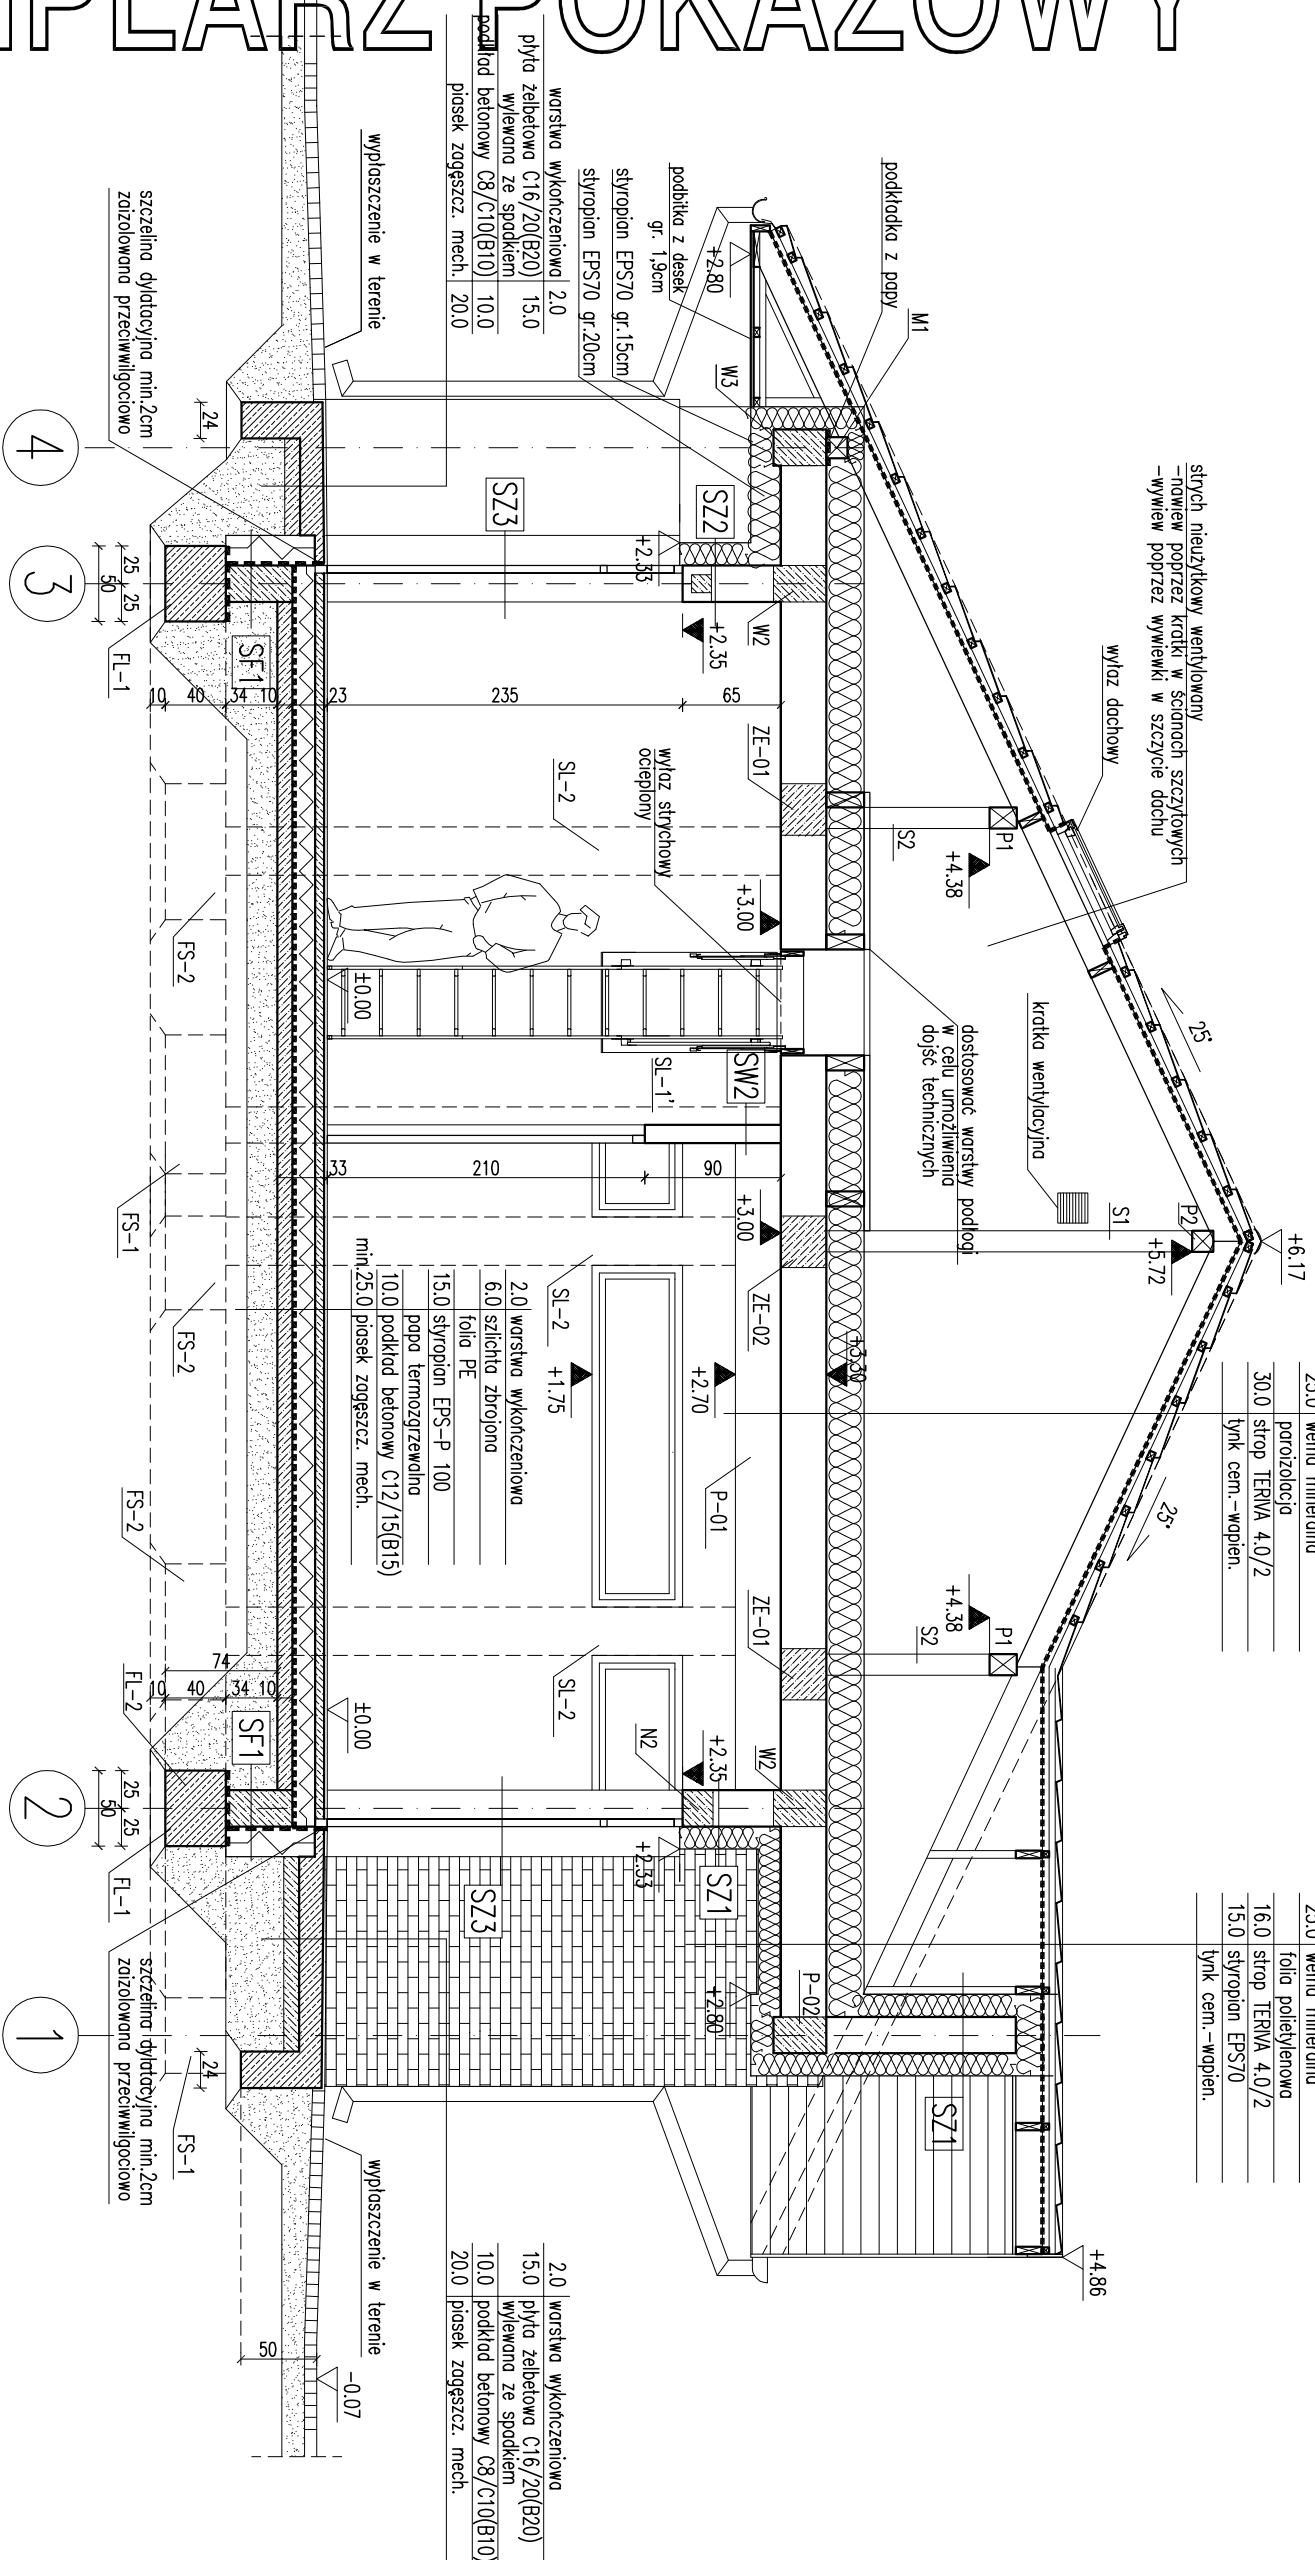

RODZAJE ŚCIAN	
SF1	
24.0	blocki betonowe
	2. x dyspersbit
20.0	styropian EPS100
	pow.poz.terenu tynk mozaikowy
SF2	
24.0	blocki betonowe
SZ1	
1.5	tynk cementowo-wapienny
24.0	blocki z betonu komórkowego
15.0	styropian EPS70
0.5	tynk mineralny

SZ2	
1.5	tynk cementowo-wapienny
24.0	blocczki z betonu komórkowego
20.0	styropian EPS70
2.0	plytki klinkierowe

SZ3	
1.5	tynek cementowo-wapienny
24.0	blozki z betonu komorkowego
20.0	styropian EPS70
0.5	tynek mineralny

SW1	
1.5	tylnk cementowo-wapienny
24.0	blocczki z betonu komorkowego
1.5	tylnk cementowo-wapienny
SW2	
1.5	tylnk cementowo-wapienny
12.0	blocczki z betonu komorkowego
1.5	tylnk cementowo-wapienny
SW3	
1.5	tylnk cementowo-wapienny
6.0	blocczki z betonu komorkowego
1.5	tylnk cementowo-wapienny

SW2	
1.5	tynk cementowo-wapienny
12.0	blocki z betonu komórkowego
1.5	tynk cementowo-wapienny

SW3	
1.5	tynk cementowo-wapienny
6.0	blocki z betonu komórkowego
1.5	tynk cementowo-wapienny

EGZEMPLARZ POKAZOWY

NIE MOŻE BYĆ SPRZEDAWANY

**ORAZ STANOWIĆ LEGALNEJ PODSTAWY
POZWOLENIA NA BUDOWE I INNYCH DECYZJI**

Powielanie i kopiowanie bez zezwolenia zabronione

Uwaga:	Powłamine i kopolimowe bez zezwoleńia zabronione
Pierwsze warstwy ścian zewnętrznych (90-120cm) - 20-30% RPOD (nie dotyczy warstw podłaz i podłaz podłaz) - 15 na zaprawie cementnej, marki M5.	
Wymiar otworów w ścianach zewnętrznych ścian zewnętrznych - 15 na zaprawie cementnej, marki M5.	
dostosować na budowie po wybudowaniu ścian.	

PRZEKRÓJ B-B		SKALA 1:50
Murator		BRAMA
OBIEKT	U19	ARCH.
ADRES BUDOWY	BUDYNEK USŁUGOWY	
AUTOR PROJEKTU	mgr inż. Krzysztof Stupeczko upr. nr MA/0854	POS
SPRAWDZAJĄCY PROJEKT	mgr inż. Ewa Dziwulska upr. nr BŁ-P0404/1-20	POS
ADAPTUJĄCY		POS
WYMAGANIA PROJEKTOWE	W.M. MURATOR PROJEKT	POS
A6		