


EGZEMPLARZ POKAZOWY

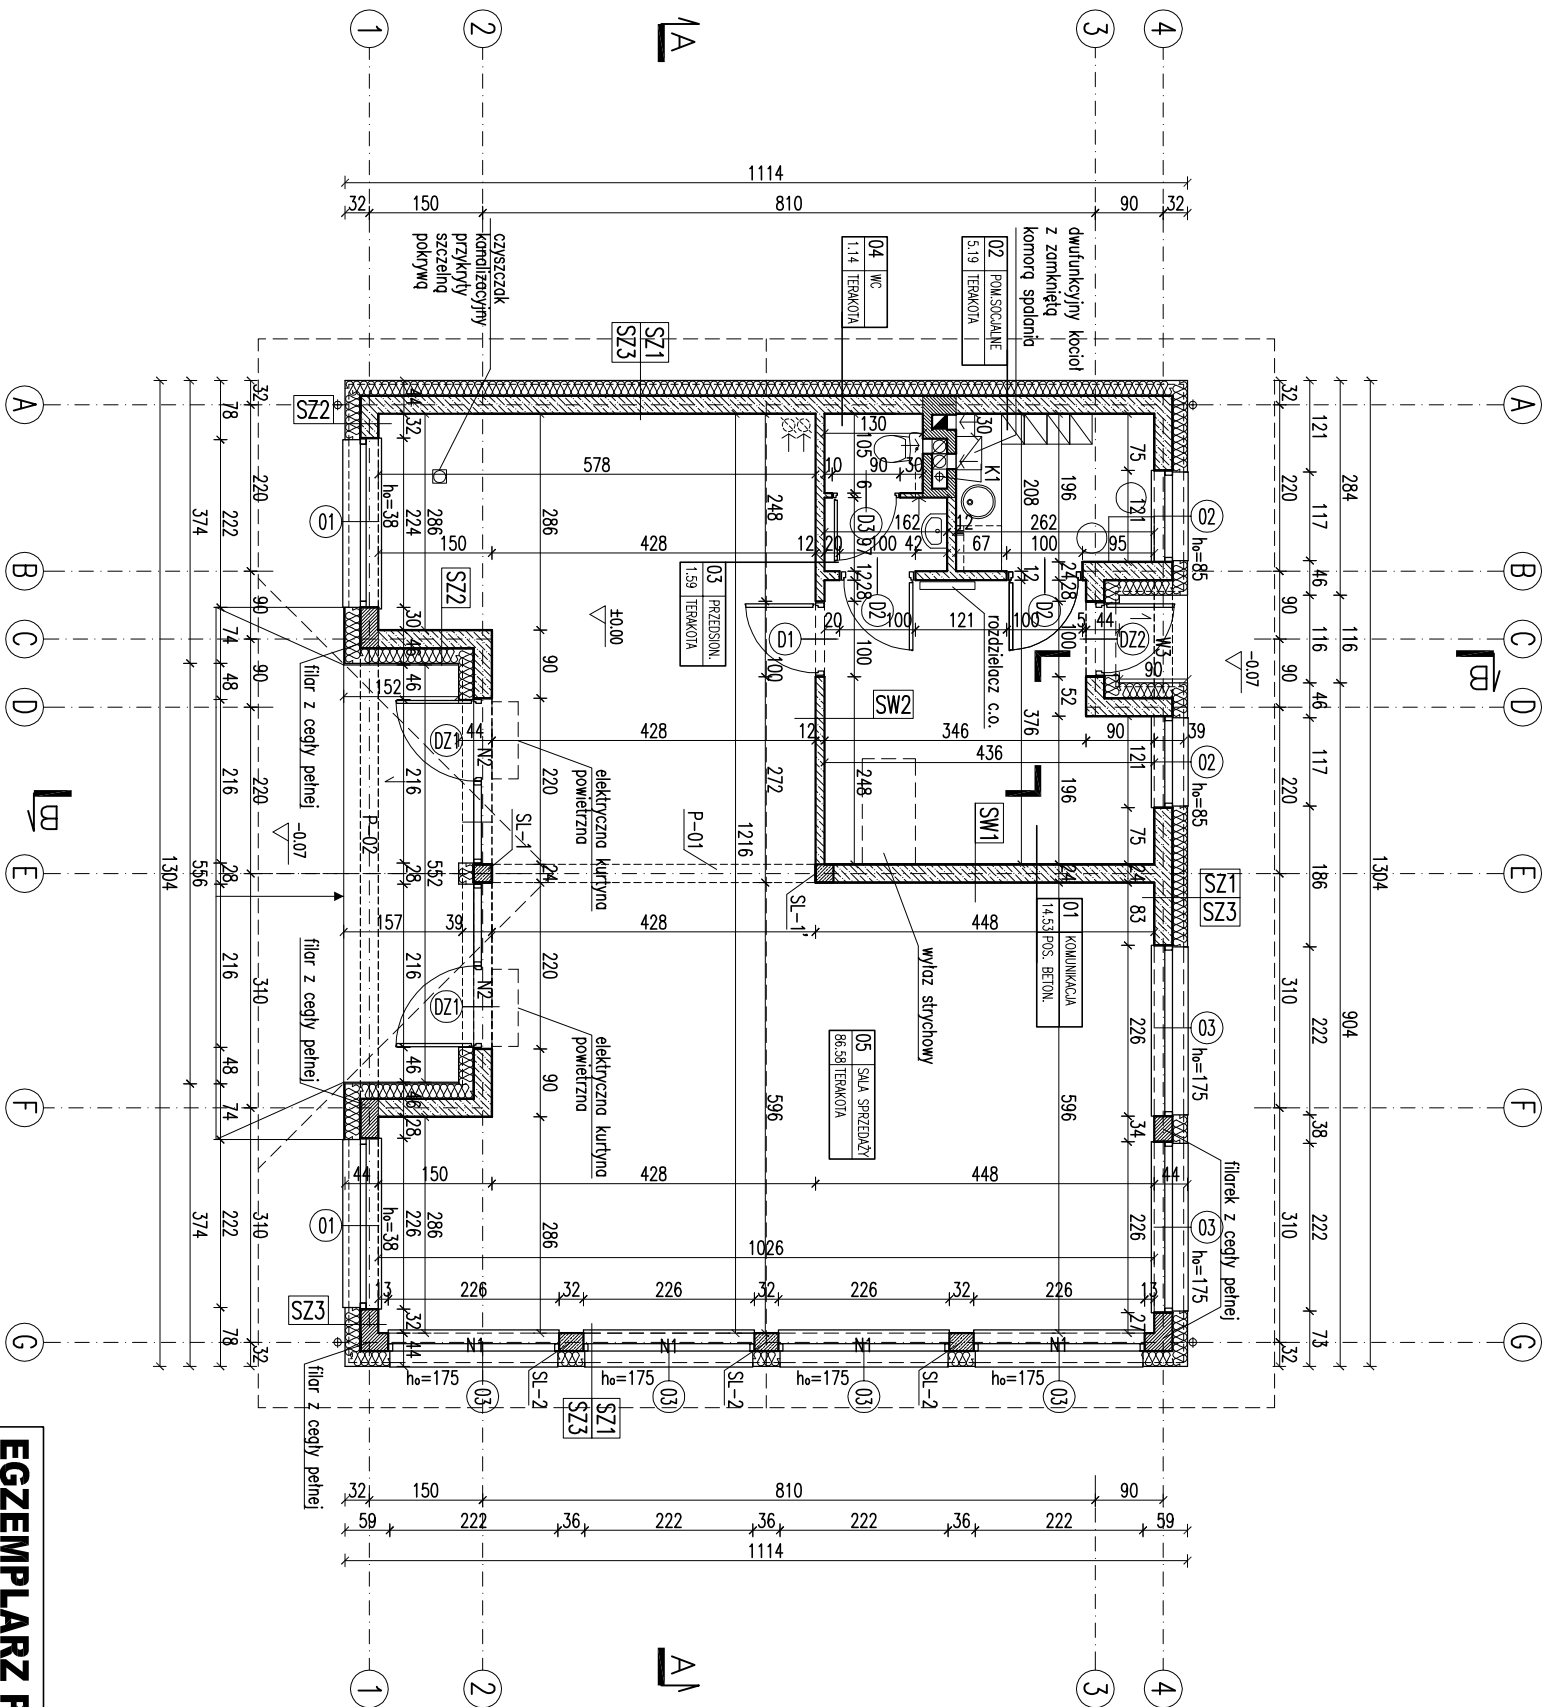

Uwaga:
Pierwsze warstwy ścian zewnętrznych i łez przy otworach drzwiowych i okiennych wykonanych z cegieł pełnej klasy 15 na zaprawie cem-wap. marki M5.
Wymiary otworów w ścianach podłogowych i balkonowych dostosować na budowie po wyborze producenta stolarki.


EGZEMPLARZ POKAZOWY
CHRONIONY PRAWEM AUTORSKIM
NIE MOŻE BYĆ SPRZEDAWANY
ORAZ STANOWIĆ LEGALNEJ PODSTAWY
POZWOLENIA NA BUDOWE I INNYCH DECYZJI

Lp.	Nazwa pomieszczenia	pow.netto [m2]	(h>1,9 m) [m2]
	PARTER		
01	komunikacja	14,53	14,53
02	pomieszczenie socjalne	5,19	5,19
03	przedsiönek	1,59	1,59
04	wc	1,14	1,14
05	sala sprzedaży	86,58	86,58
	RAZEM CAŁOŚĆ	109,03	109,03

Powierzchnie i kubatury policzone według normy PN-ISO 9836:1997.

Pz - powierzchnia zabudowy	145,26 m²
Pc - powierzchnia całkowita w obrysie zewnętrznych murów	135,94 m²
Pnn - powierzchnia netto częściowo otwartych części budynku	9,32 m²
Kbz - kubatura brutto zamkniętych części budynku	687,23 m³
Kbn - kubatura częściowo otwartych części budynku	26,74 m³

RODZAJE ŚCIAN			
SF1	24.0 blocki betonowe	SZ3	1.5 tynk cementowo-wapienny
2 x dysperbit	20.0 styropian EPS100	24.0 blocki z betonu komórkowego	20.0 styropian EPS70
pow.poz.terenu tynk mozaikowy	0.5 tynk mineralny	0.5 tynk mineralny	
SF2	24.0 blocki betonowe	SW1	1.5 tynk cementowo-wapienny
		24.0 blocki z betonu komórkowego	1.5 tynk cementowo-wapienny
SZ1	1.5 tynk cementowo-wapienny	SW2	1.5 tynk cementowo-wapienny
24.0 blocki z betonu komórkowego	15.0 styropian EPS70	12.0 blocki z betonu komórkowego	1.5 tynk cementowo-wapienny
0.5 tynk mineralny			
SZ2	1.5 tynk cementowo-wapienny	SW3	1.5 tynk cementowo-wapienny
24.0 blocki z betonu komórkowego	20.0 styropian EPS70	6.0 blocki z betonu komórkowego	1.5 tynk cementowo-wapienny
2.0 płytki klinierkowe			

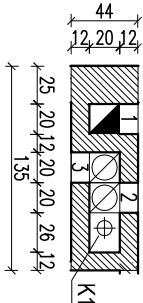

1 - pom.socjalne
2 - pom.socjalne
3 - wc
-kanał spalinowy 20/20
pow. 0,04m²
-kanał wentylacyjny Ø150
pow. 0,018m²

RZUT PARTERU

Murator

OBIEKT

ADRES

BUDOWY

AUTOR

PROJEKTU

SPRAWDZAJĄCY

PROJEKT

ADAPTUJĄCY

W.M.

PROJEKT

W.M. MURATOR PROJEKT

PROJEKT

PROJEKT