


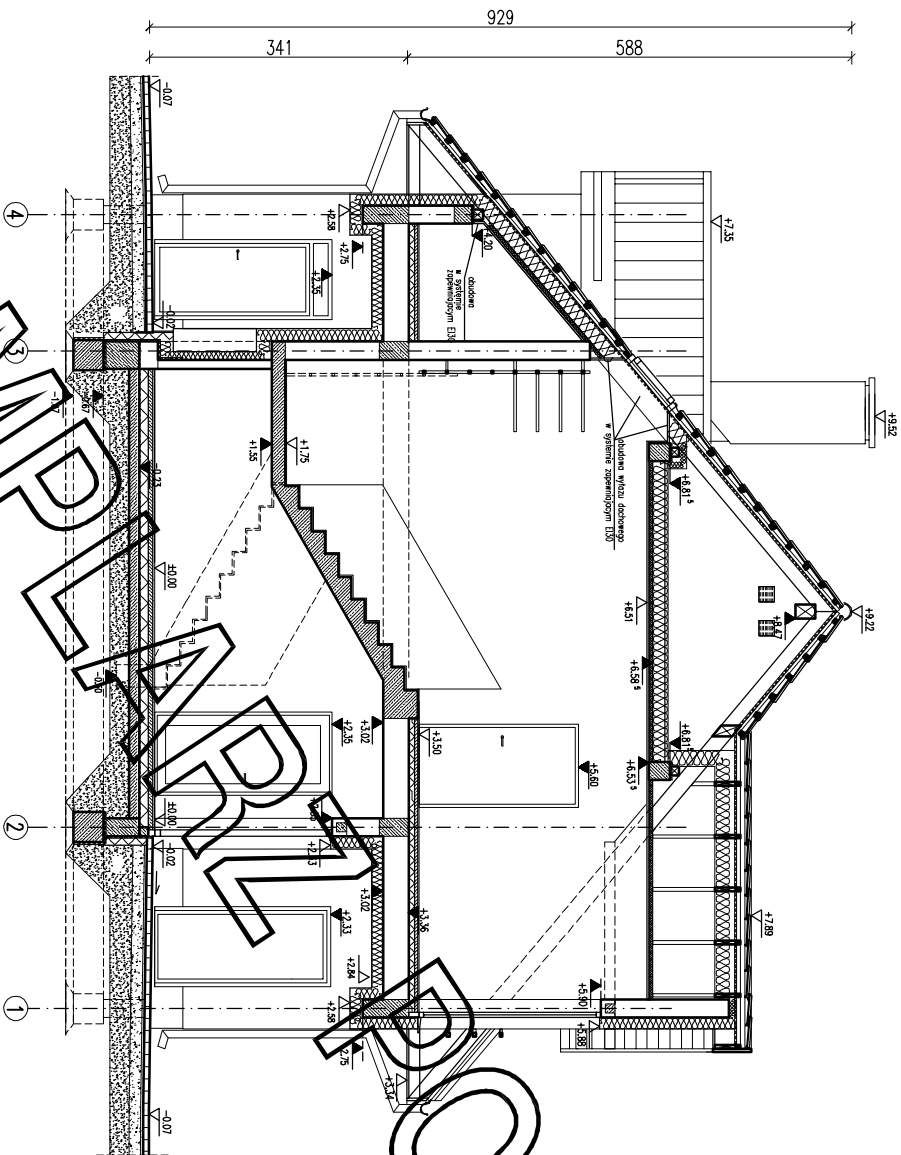

EGZEMPLARZ POKAZOWY
CHRONIONY PRAWEM AUTORSKIM
NIE MOZE BYĆ SPRZEDAWANY
ORAZ STANOWIĆ LEGALNEJ PODSTAWY
POZWOLENIA NA BUDOWE I INNYCH DECYZJI

Powielanie i kopiowanie bez zezwolenia zabronione
Ustawa z dnia 4 lutego 1994r. (t.j.) jedn. Dz.U. z 2000r., Nr. 80 poz. 304
Pieczałka znajduje się na wszystkich stronach dokumentacji

PRZĘKROJ C-C		SKALA 1:50
PROJEKT MURATOR	BRANŻA	ARCHIT.
OBIEKT BUDOWY	PROJEKT	PROJEKT
ADRES	PROJEKT	PROJEKT
AUTOR PROJEKTU	mgr inż. arch. K. Słupczak	PROJEKT
SPRAWDZAJĄCY PROJEKT	mgr inż. arch. Ewa Dziwka	PROJEKT
ADAPTOWAŁ	upr. nr Bc/Pd0Kk/34/20	PROJEKT
WYMAGANIA PROJEKTOWE	M.M. MURATOR PROJEKT	PROJEKT