


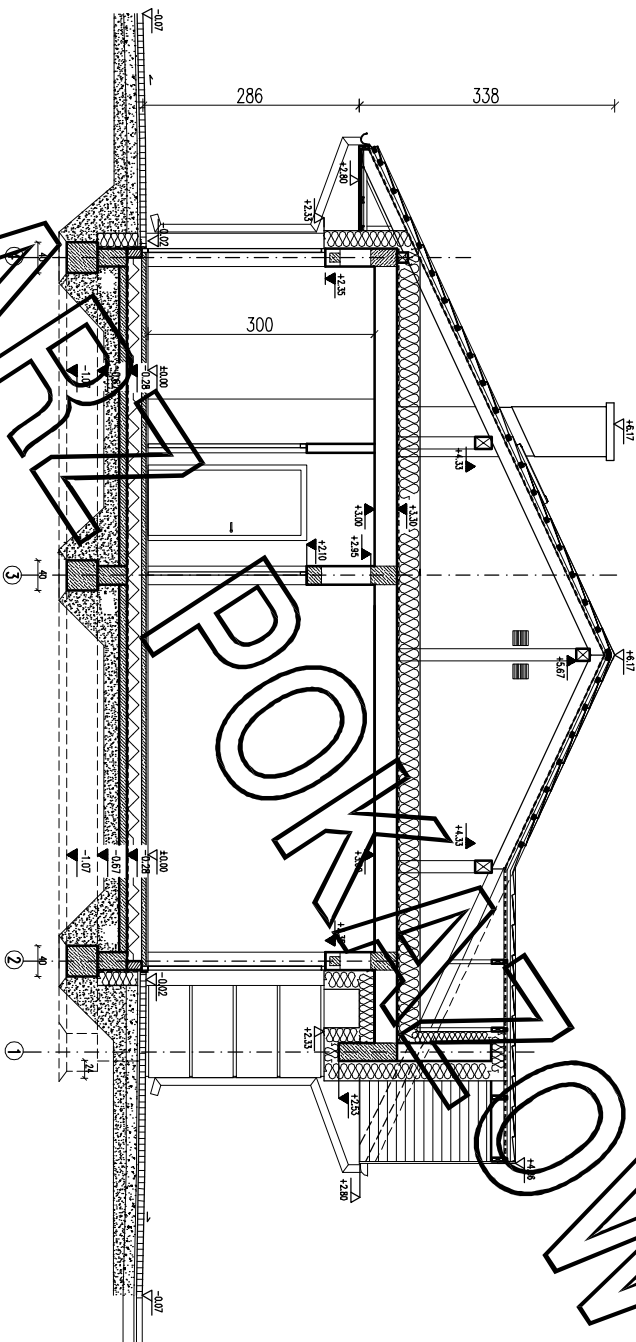

**EGZEMPLARZ POKAZOWY
CHRONIONY PRAWEM AUTORSKIM**

**NIE MOZE BYĆ SPRZEDAWANY
ORAZ STANOWIĆ LEGALNEJ PODSTAWY
POZWOLENIA NA BUDOWE I INNYCH DECYZJI**

Powielanie i kopiowanie bez zezwolenia zabronione
Ustawa z dnia 4 lutego 1994r. (t.jedn. Dz.U. z 2000r. Nr.80 poz.204

Pieczałka znajduje się na wszystkich stronach dokumentacji

PRZEMIAN B-B

SKALA 1:100

BRANŻA

PROJEKT MURATOR

ARCHIT.

OBIEKT BUDOWA USŁUGOWY

ADRES

BUDOWY

AUTOR

PROJEKTU

SPRAWDZAJĄCY

PROJEKT

ADAPTUJĄCY

PODS

PODS

PODS

WMA
MURATOR
PROJEKT

M.M. MURATOR PROJEKT

ARCHIT.