


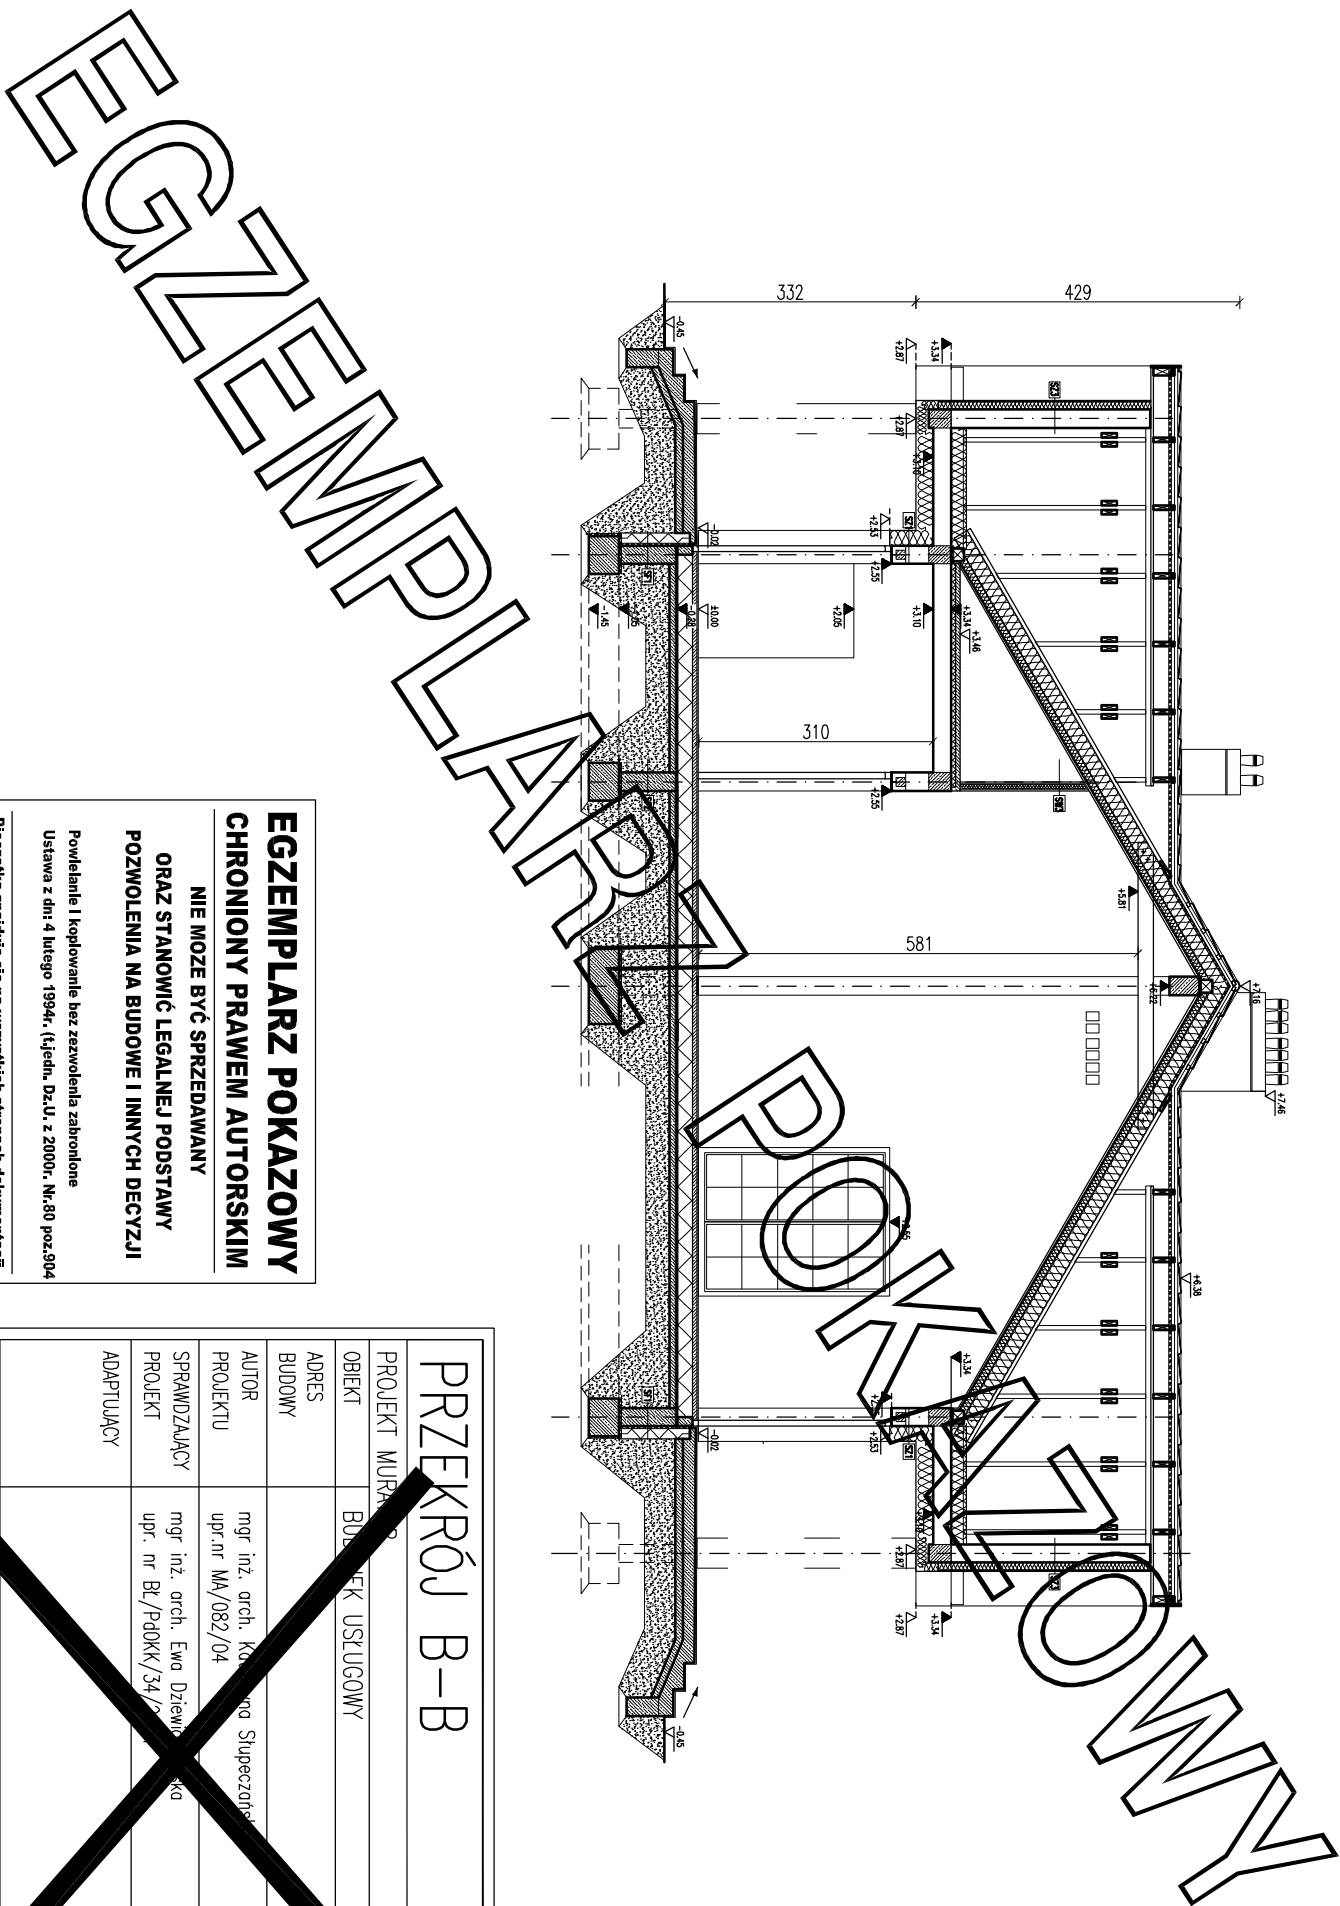

Powielanie i kopiowanie bez zezwolenia zabronione
Ustawa z dn: 4 lutego 1994r. (t.jedn. Dz.U. z 2000r. Nr:80 poz.904

Pieczętka znajduje się na wszystkich stronach dokumentacji

PRZEKRÓJ B-B		SKALA 1:100
PROJEKT MURATOR	BRANŻA	ARCHIT.
OBIEKT	BUDOWLEK USŁUGOWY	
ADRES BUDOWY		
AUTOR PROJEKTU	mgr inż. arch. Krzysztof Stupczński upr. nr MA/082/04	PODS
SPRAWDZAJĄCY PROJEKT	mgr inż. arch. Ewa Dziwioła upr. nr BŁ/PdOKK/34/2007	PODS
ADAPTUJĄCY		PODS
		
M.M. MURATOR PROJEKT		