


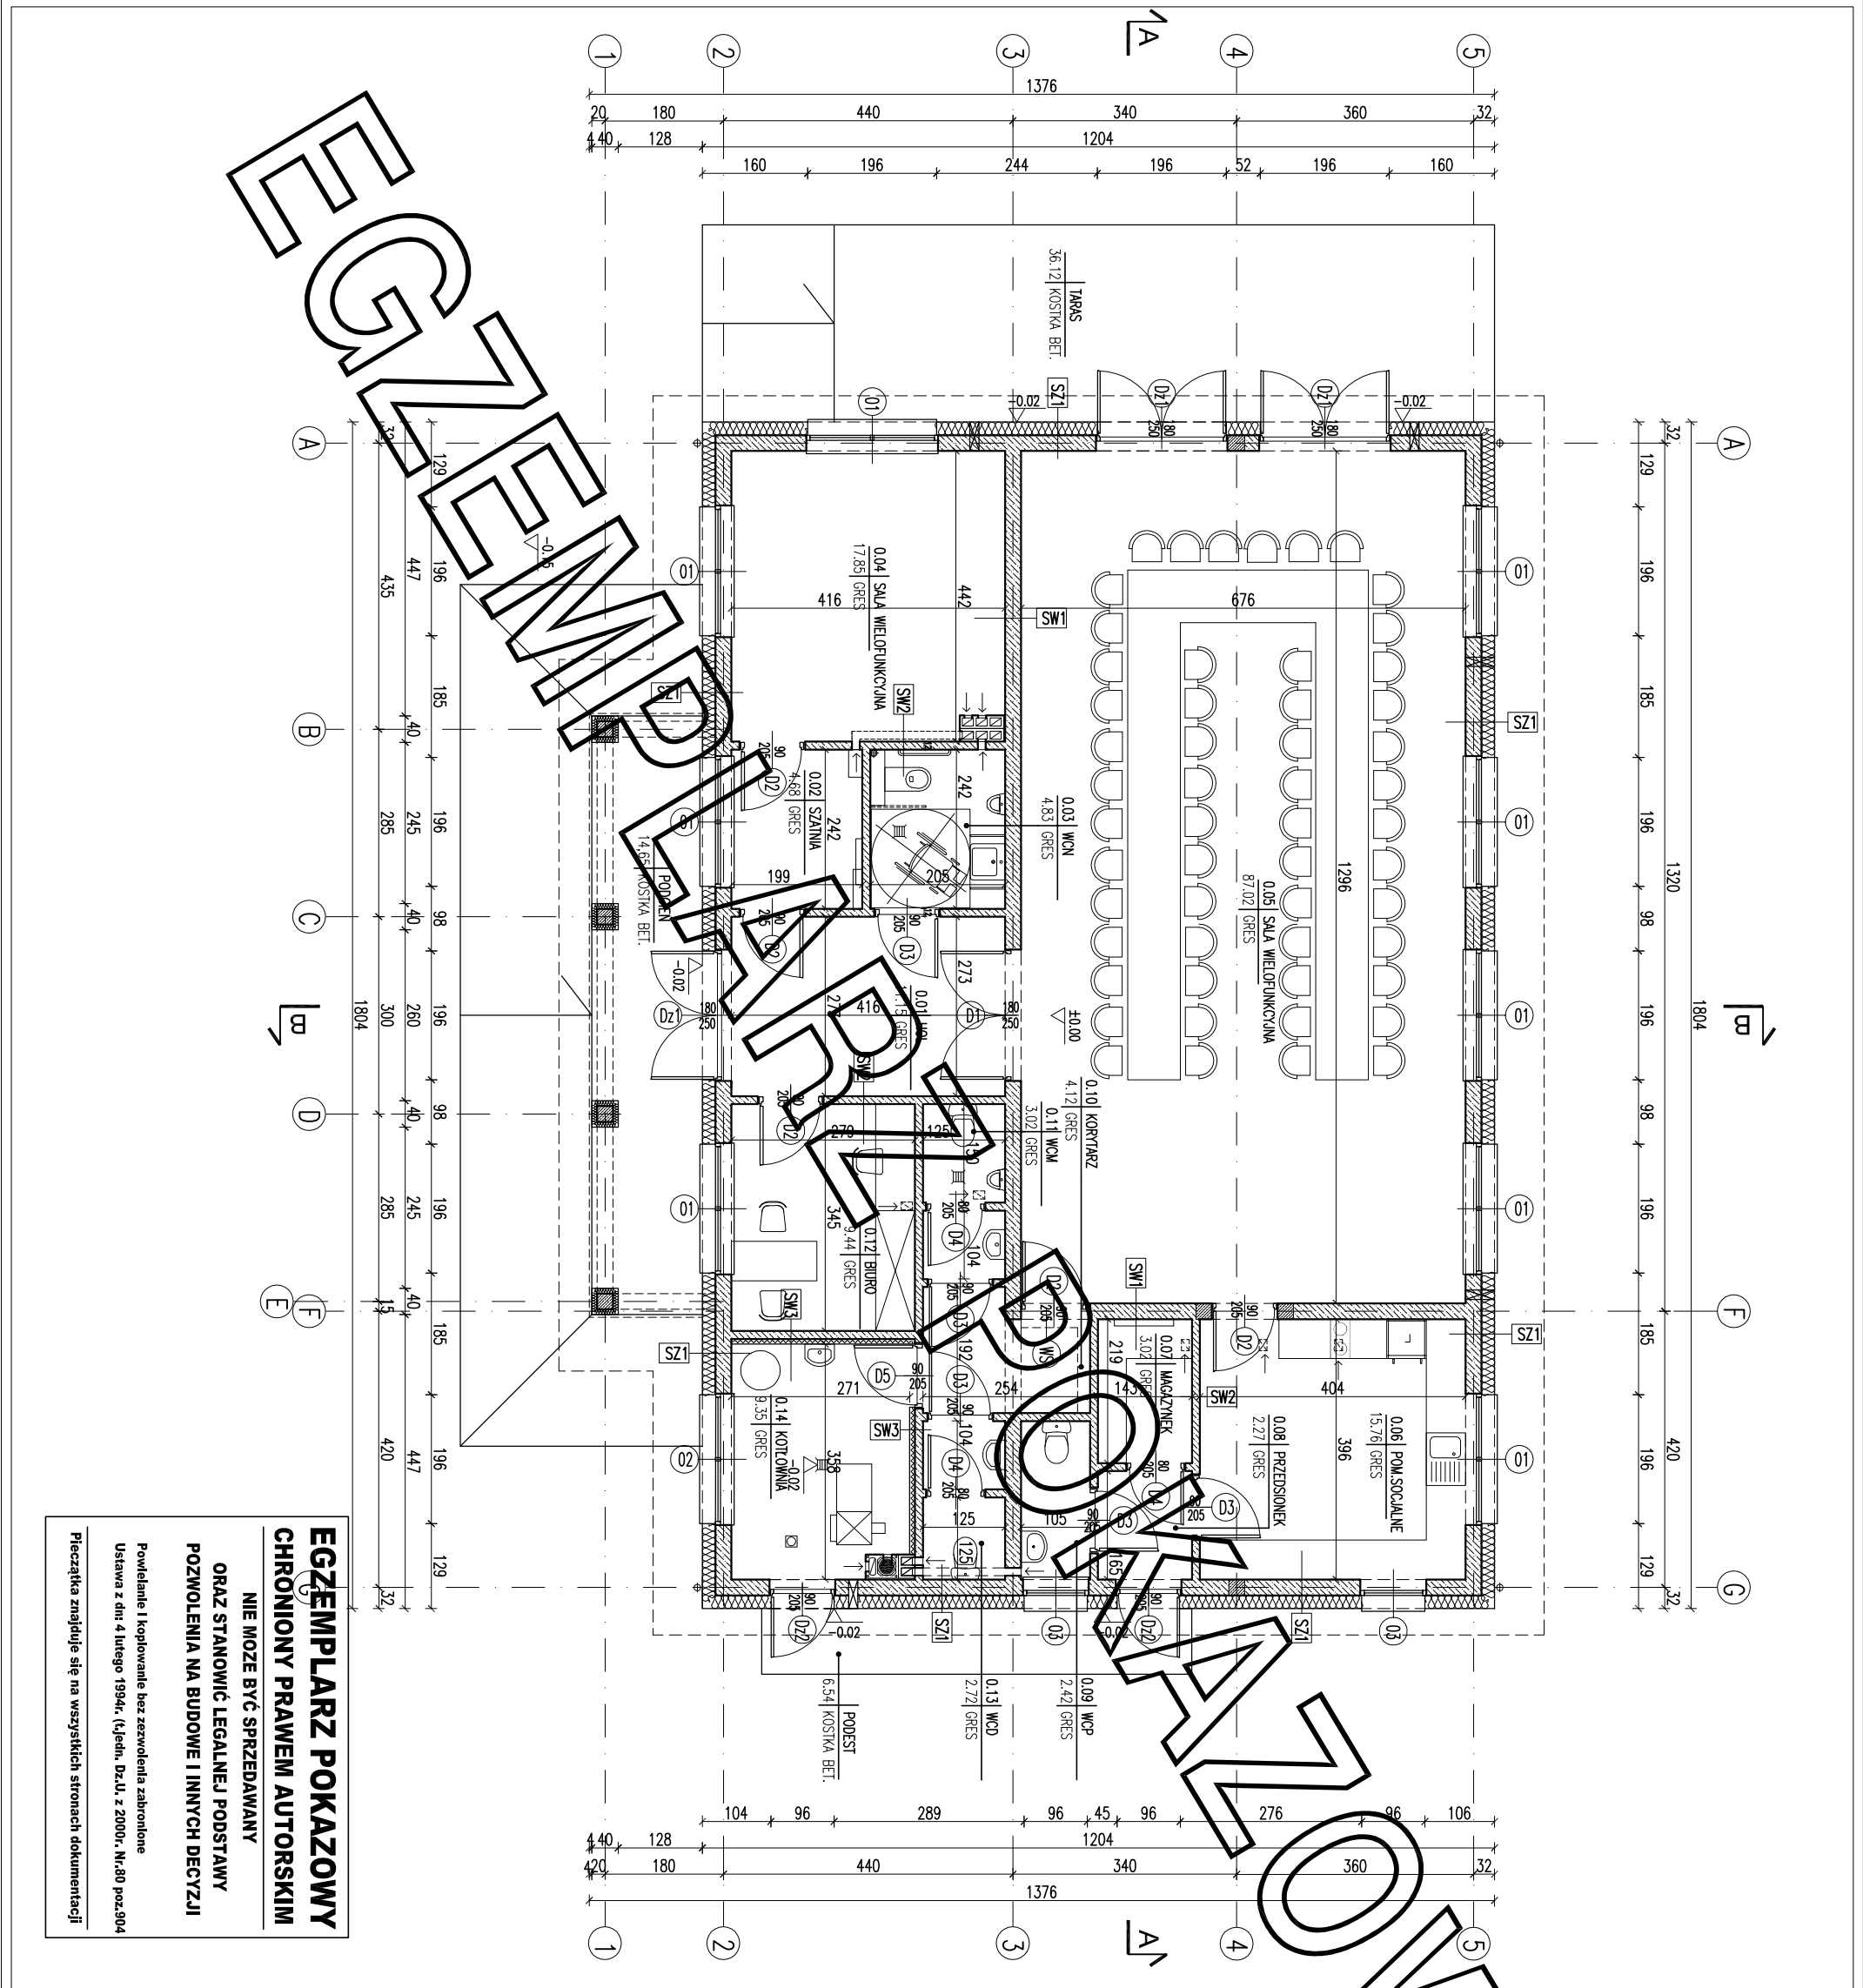

| ZESTAWIENIE POWIERZCHNI |                               |           |            |
|-------------------------|-------------------------------|-----------|------------|
| Lp.                     | Nazwa pomieszczenia           | pow.netto | pow.użytk. |
|                         |                               | [m2]      | [m2]       |
| PARTER                  |                               |           |            |
| 0.01                    | hol                           | 11.15     | 11.15      |
| 0.02                    | szatnia                       | 4.68      | 4.68       |
| 0.03                    | wc osób dla niepełnosprawnych | 4.83      | 4.83       |
| 0.04                    | sala wielofunkcyjna           | 17.85     | 17.85      |
| 0.05                    | sala wielofunkcyjna           | 87.02     | 87.02      |
| 0.06                    | pomieszczenie socjalne        | 15.76     | 15.76      |
| 0.07                    | magazyn                       | 3.02      | 3.02       |
| 0.08                    | przedsionek                   | 2.27      | 2.27       |
| 0.09                    | wc dla pracowników            | 2.42      | 2.42       |
| 0.10                    | korytarz                      | 4.12      | 4.12       |
| 0.11                    | wc męski                      | 3.02      | 3.02       |
| 0.12                    | biuro                         | 9.44      | 9.44       |
| 0.13                    | wc damski                     | 2.72      | 2.72       |
| 0.14                    | kołownia                      | 9.35      | 9.35       |
|                         | RAZEM parter                  | 177,65    | 177,65     |
| PODDASZE                |                               |           |            |
| 1.01                    | stych nieużytkowy             | 96.29     | 42.86      |
|                         | RAZEM poddasze                | 96,29     | 42,86      |

Powierzchnie i kubatury policzone według normy PN-ISO 9836: 2015 -121

Rozporządzenia Ministra Rozwoju z dnia 11 września 2020 r w sprawie

szczególnoego zakresu i formy projektu budowlanego.

|                                                  |           |
|--------------------------------------------------|-----------|
| Pc - powierzchnia całkowita                      | 217,20 m² |
| Pz - powierzchnia zabudowy                       | 233,00 m² |
| Kbz - kubatura brutto zamkniętych części budynku | 1371,34m³ |

|                   |                                       |             |
|-------------------|---------------------------------------|-------------|
| ARANŻACJA PARTERU |                                       | SKALA 1:100 |
| PROJEKTANT        | MURATOR                               | BRANŻA      |
| OBIEKT            | BUDYNEK USŁUGOWY                      | ARCH        |
| ADRES             |                                       |             |
| BUDOWY            |                                       |             |
| AUTOR             | mjr inż. arch. Katarzyna Kupecczanska | PODS        |
| PROJEKTU          | upr.nr MAJ. 19/04                     |             |
| SPRAWDZAJĄCY      | mjr inż. arch. Dżiwidłowski           | PODS        |
| PROJEKT           | upr. nr B. 19/04                      |             |
| ADAPTUJĄCY        |                                       | PODS        |
| WZROST            |                                       | 1m 85       |
| PROJEKT           | W.M. MURATOR PROJEKT                  | A1a         |