


EGZEMPLARZ POKAZOWY

2x1.25	plyty gk
5.0	welna min./ruszt
2x1.25	paroizolacja – folia PE
2x1.25	plyty gk

	dachówka ceramiczna
4.0	łaty drewniane
2.5	kontakty drewniane
	widziszolacja wyskoparoporzeczczalno
20.0	krakwie
	PRZESTRZEN STRYCHU NIEUŻYTKOWEGO
22.0/20.0	jęki, wełna mineralna 20cm
5.0	wełna min./ruszt
	porozolozacja – folia PE
2x1.25	plyty gk

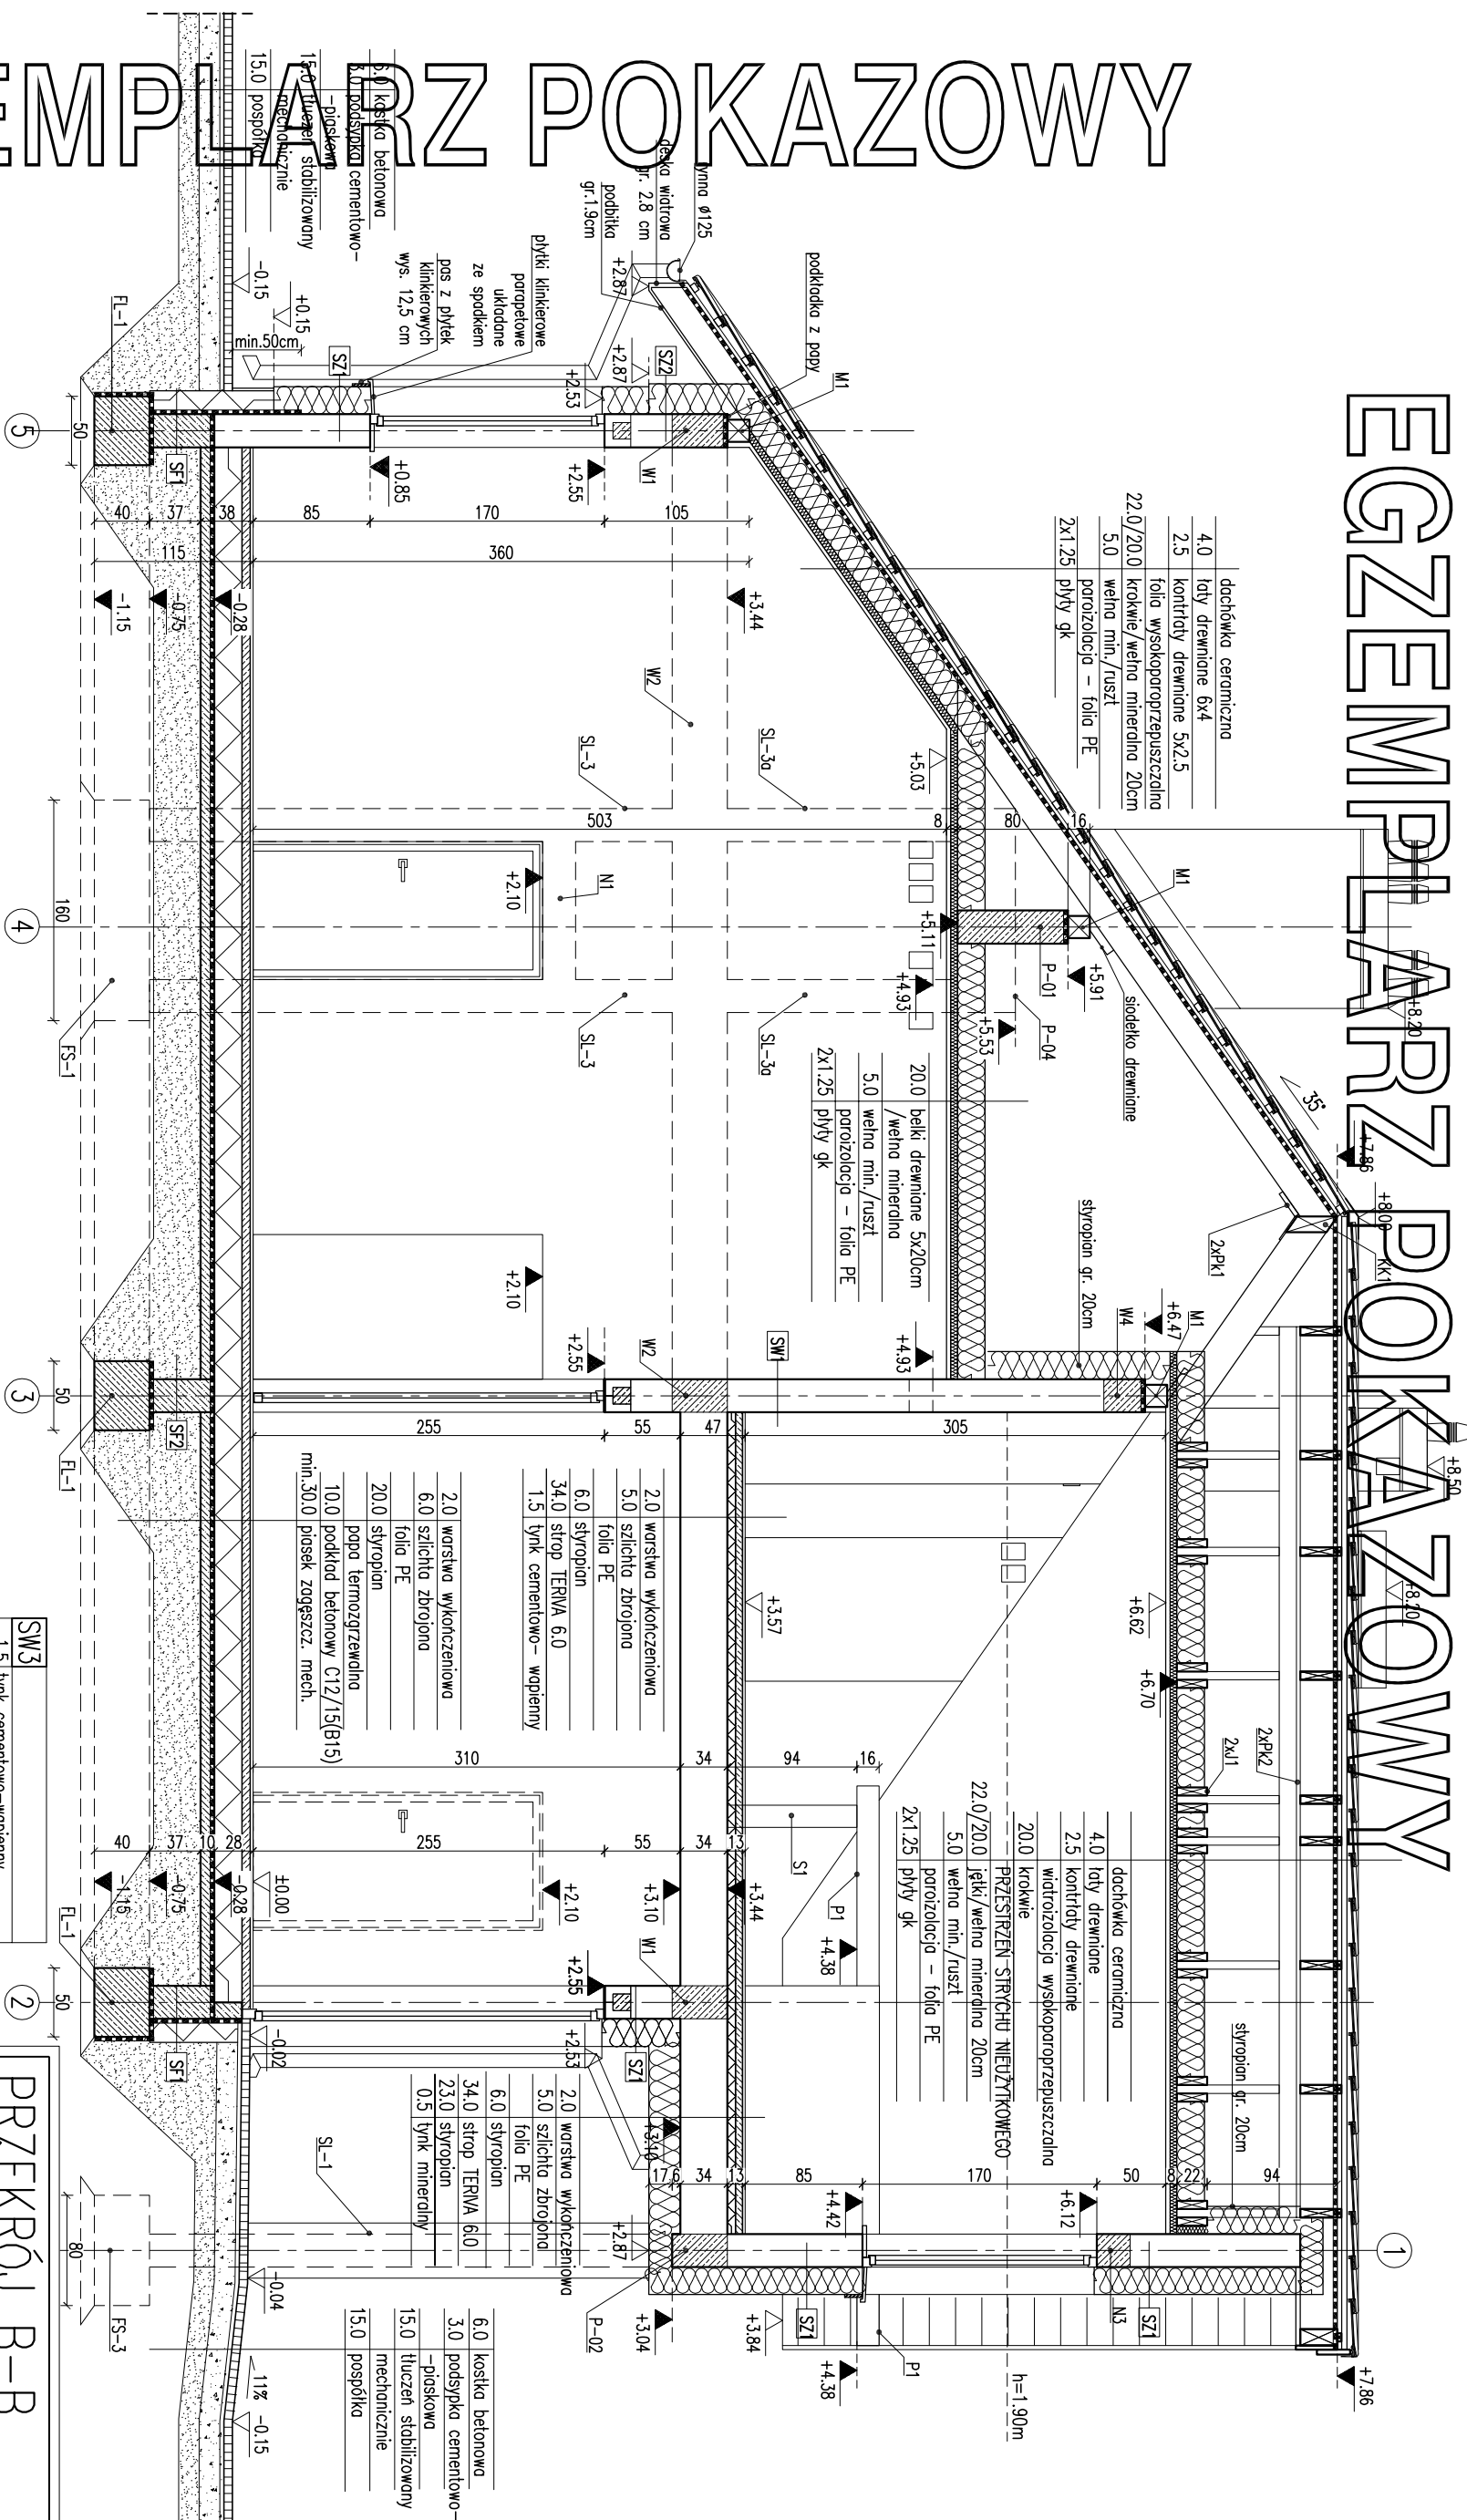

SW3	
1.5	tynek cementowo-wapienny
12.0	blocczki z betonu komórkowego
5.0	wetno mineralna
0.5	tynek mineralny na siatce

RODZAJE ŚCIAN	
Sf1	
24.0	blocki betonowe
2 x dyspersiit	
17.0	styropian
	kei no siodce
2.0	plyty klinkierowe od poz. terenu
Sf2	
	blocki betonowe
Sz1	
1.5	tynk cementowo-wapienny
24.0	blocki z betonu komorkowego
20.0	styropian
0.5	tynk mineralny

SW2	1.5	tylnk cementowo-wapienny
	24,0	blocczki z betonu komorkowego
	22,0	styroplan
	0,5	tylnk mineralny
SW1	1.5	tylnk cementowo-wapienny
	24,0	blocczki z betonu komorkowego
	1.5	tylnk cementowo-wapienny
SW2	1.5	tylnk cementowo-wapienny
	12,0	blocczki z betonu komorkowego
	1.5	tylnk cementowo-wapienny

[illegible]

PRZEKRÓJ B-B	SKALA 1:50
Murator	BRAMA
U26b	ARCH
OBIEKT	
BUDOWNEK USŁUGOWY	
ADRES	
BUDOWY	
AUTOR	
PROJEKTU	
mgr inż. arch. Katarzyna Słomowska upr.nr MA/0827	PROJES
SPRACZDZAJĄCY	
PROJEKT	
mgr inż. arch. Ewa Kosińska upr. nr BŁ/pd01/04/2014	PROJES
ADAPTUJĄCY	
W.M. MURATOR PROJEKT	PROJES
W.M. MURATOR PROJEKT	ARCH
46	