


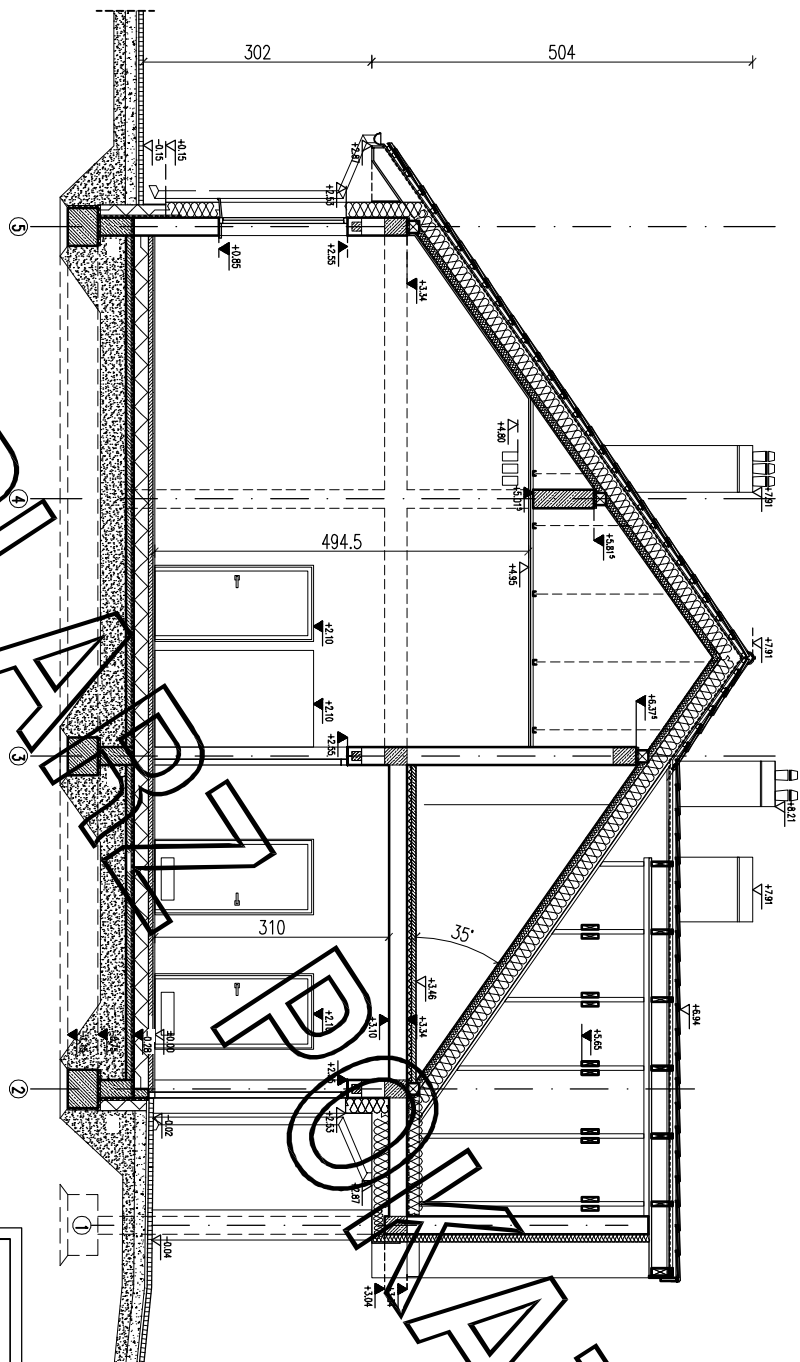

**EGZEMPLARZ POKAZOWY
CHRONIONY PRAWEM AUTORSKIM
NIE MOŻE BYĆ SPRZEDAANY
ORAZ STANOWIĆ LEGALNEJ PODSTAWY
POZWOLENIA NA BUDOWE I INNYCH DECYZJI**

Powielanie i kopiowanie bez zezwolenia zabronione
Ustawa z dni 4 lutego 1994r. (t.jedn. Dz.U. z 2000r. Nr.80 poz.904

Pleczaćka znajduje się na wszystkich stronach dokumentacji

PRZEKRÓJ B-B		SKALA 1:50
PROJEKT MURATOR	BRANŻA ARCH.	
OBIEKT	BUDOWA USŁUGOWY	
ADRES BUDOWY		
AUTOR PROJEKTU	mgr inż. arch. Krzysztof Słupczanowski upr.nr WA/082/04	PODS
SPRAWDZAJĄCY PROJEKT	mgr inż. arch. Ewa Dziwulska upr.nr BL/PdOKK/34/2004	PODS
ADAPTUJĄCY		PODS
WYMAGANIA MURATOR PROJEKT	WYM. M. MURATOR PROJEKT	PODS