


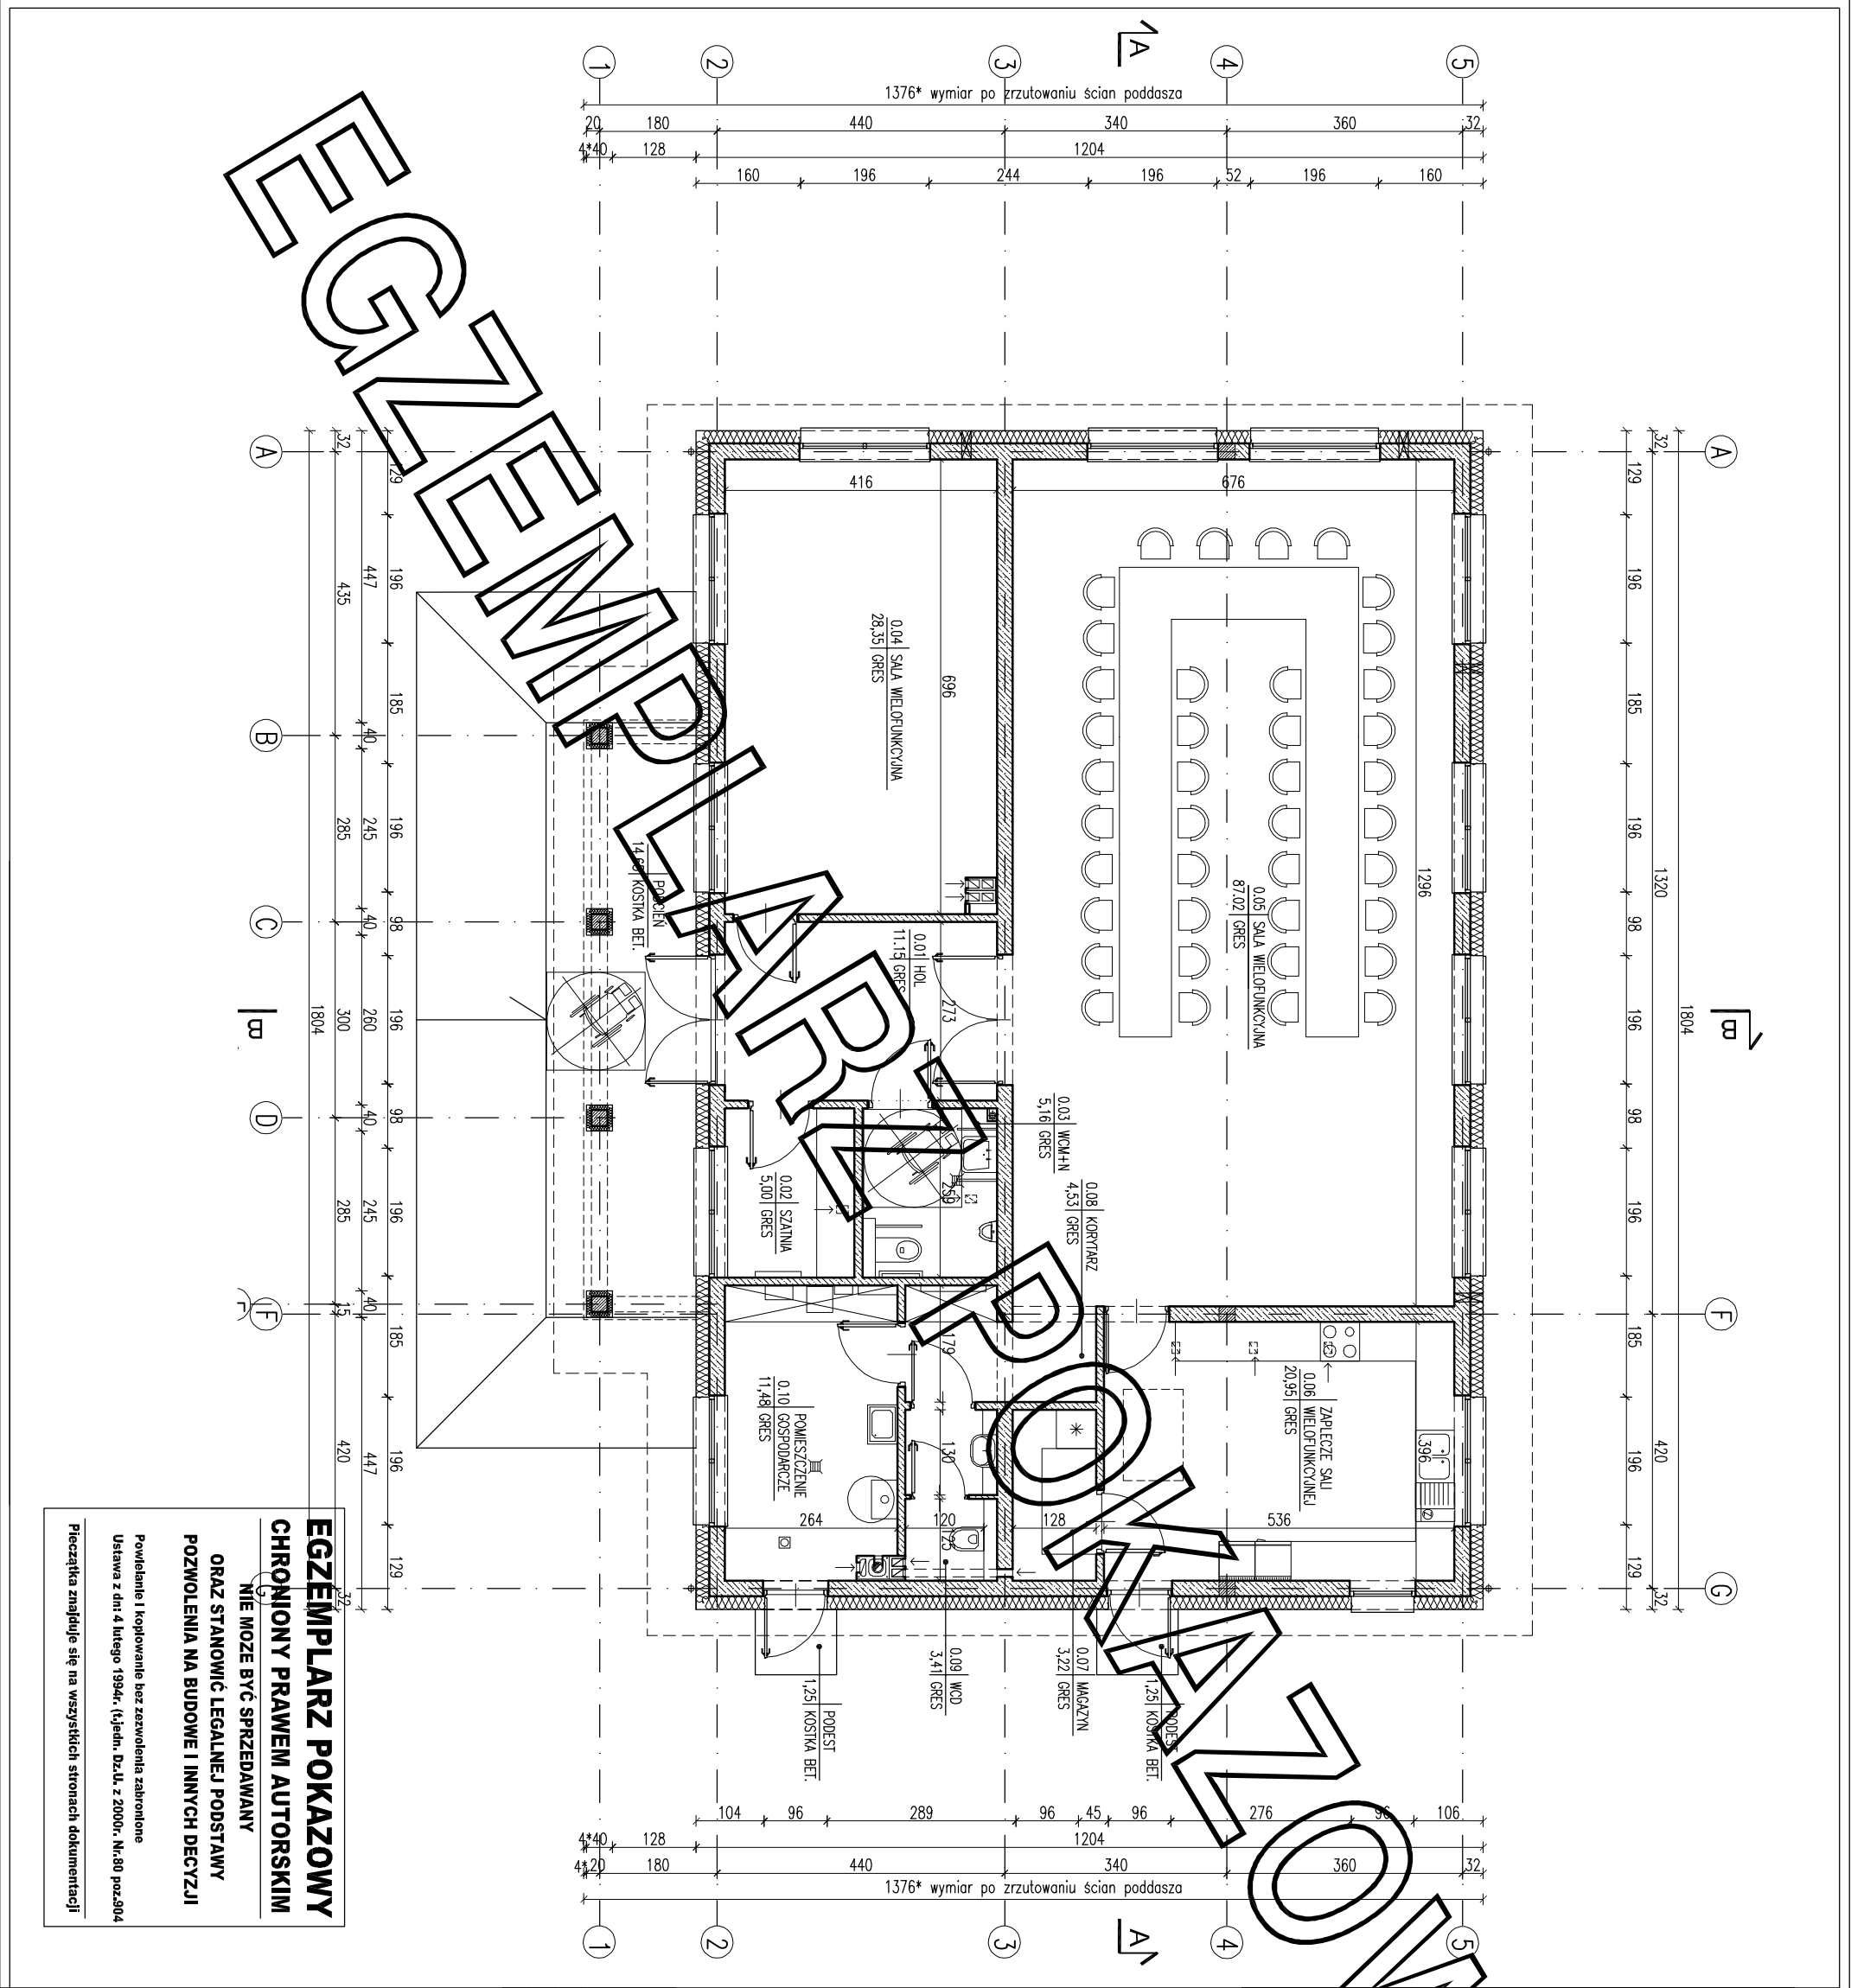

ZESTAWIENIE POWIERZCHNI				
Lp.	Nazwa pomieszczenia	pow.netto	po.użytkowa	
		[m2]	[m2]	
PARTER				
0.01	hol	11,15	11,15	
0.02	szatnia	5,00	5,00	
0.03	wc męski i dla osób niepełnosprawnych	5,16	5,16	
0.04	sala wielofunkcyjna	28,35	28,35	
0.05	sala wielofunkcyjna	87,02	87,02	
0.06	zaplecze sali wielofunkcyjnej	20,95	20,95	
0.07	magazyn	3,22	3,22	
0.08	korytarz	4,53	4,53	
0.09	wc damski	3,41	3,41	
0.10	pomieszczenie gospodarcze	11,48	11,48	
RAZEM parter		180,27	180,27	
PODDASZE				
1.01	strych nieużytkowy	96,2	42,5	
RAZEM poddasze		96,20	42,50	

Powierzchnie i kubatury policzone według normy PN-ISO 9836: 2015 -12 i Rozporządzenia Ministra Rozwoju z dnia 11 września 2020 r w sprawie szczegółowego zakresu i formy projektu budowlanego.	
Pc - powierzchnia całkowita	217,20 m²
Pz - powierzchnia zabudowy	233,00 m²
Kbz - kubatura brutto zamkniętych części budynku	1371,34m³

ARANŻACJA PARTERU		SKALA 1:100
PROJEKT MURATOR	BUDYNEK	BRANŻA ARCH
OBIEKT	USŁUGOWY	
ADRES		
BUDOWY		
AUTOR PROJEKTU	mgr. inż. arch. Katarzyna Słupczyńska	PODS
SPRAWDZAJĄCY PROJEKT	mgr. inż. arch. Katarzyna Słupczyńska	PODS
ADAPTUJĄCY	mgr. inż. arch. Katarzyna Słupczyńska	PODS
W.M. MURATOR PROJEKT	W.M. MURATOR PROJEKT	nr. rys. A1a