



EGZEMPLARZ POKAZOWY

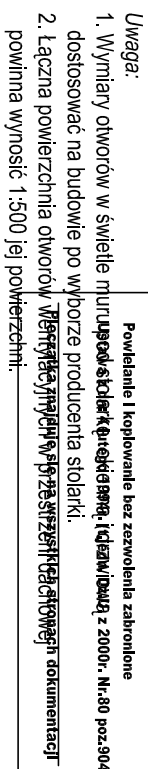

8.0	wetna mineralna
0.5	tylk mineralny na statce

1 - kotłownia	(parter)	1 - wc	(parter)
2 - kotłownia	(parter)		
3 - klatka schodowa	(parter)		

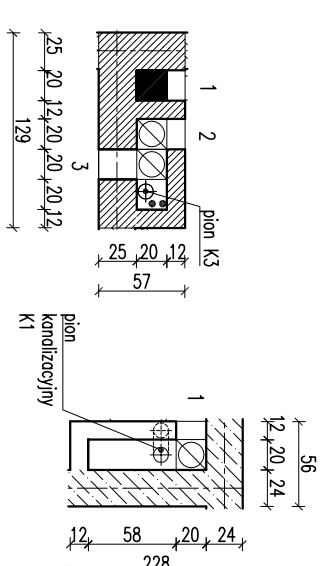

SKALA: 1:100			
BRANŻA: ARCH.			
Murator	027		
OBIEKT	BIURONEK USŁUGOWY		
ADRES BUDOWY			
AUTOR PROJEKTU	mgr inż. arch. Andrzej Dziwiniński nr ew. upr. bud. Branż. Arch. 004/2004		POSPOS
SPRAWDZAJĄCY PROJEKT	mgr inż. arch. Katarzyna Kreczonska nr ew. upr. bud. Branż. Arch. 082/04		POSPOS
ADAPTUJĄCY			POSPOS
WYMAGANIA ZADANIA PROJEKT	W.M. MURATOR PROJEKT		11