


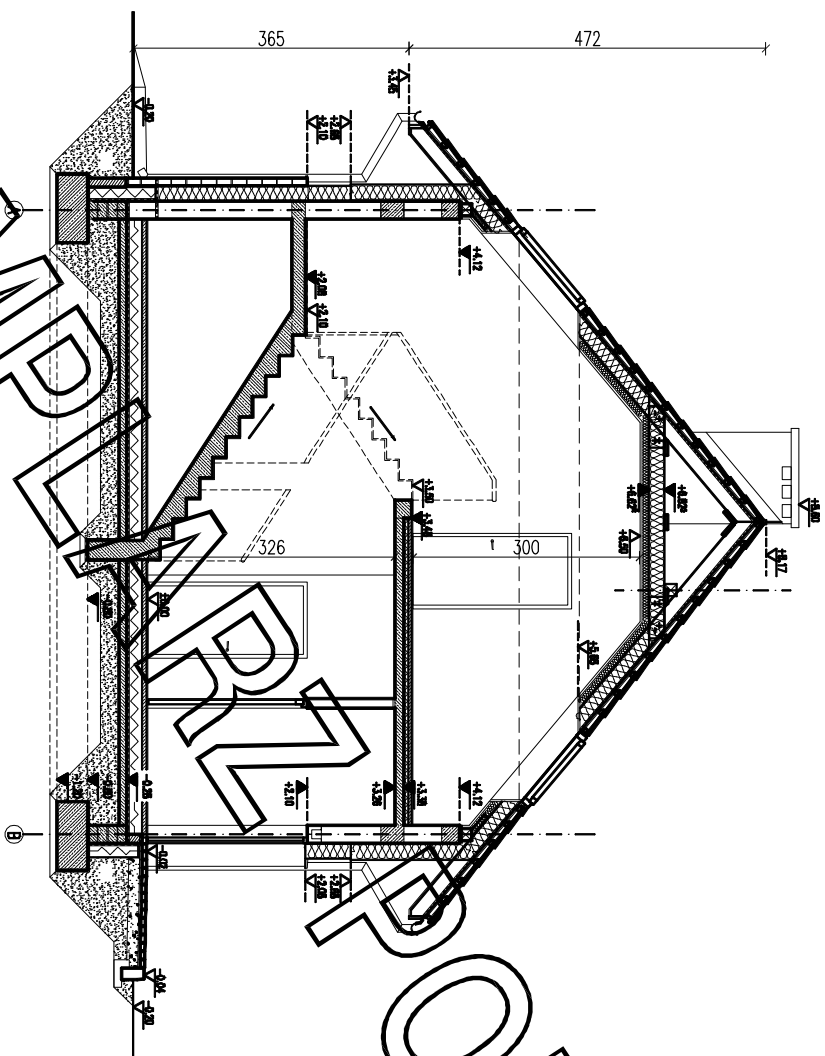

**EGZEMPLARZ POKAZOWY
CHRONIONY PRAWEM AUTORSKIM
NIE MOŻE BYĆ SPRZEDAWANY
ORAZ STANOWIĆ LEGALNEJ PODSTAWY
POZWOLENI NA BUDOWE I INNYCH DECYZJI**

Powielanie i kopiowanie bez zezwolenia zabronione
Ustawa z dnia 4 lutego 1994r. (t.jedn. Dz.U. z 2000r. Nr.80 poz.904)
Pieczałka znajduje się na wszystkich stronach dokumentacji

PRZEKRÓJ A-A		SKALA 1:50
PROJEKT MURATOR		BRANŻA ARCH.
OBIEKT	BUDOWA USŁUGOWY	
ADRES		
BUDOWY		
AUTOR PROJEKTU	mgr inż. arch. Ewa Kwiecińska upr.nr Bc-Pd0KK/347	PODS
SPRAWDZAJĄCY PROJEKT	mgr inż. arch. Katarzyna upr.nr MA/082/04	PODS
ADAPTUJĄCY		PODS
WZAM MURATOR PROJEKT	M.M. MURATOR PROJEKT	MA AS