


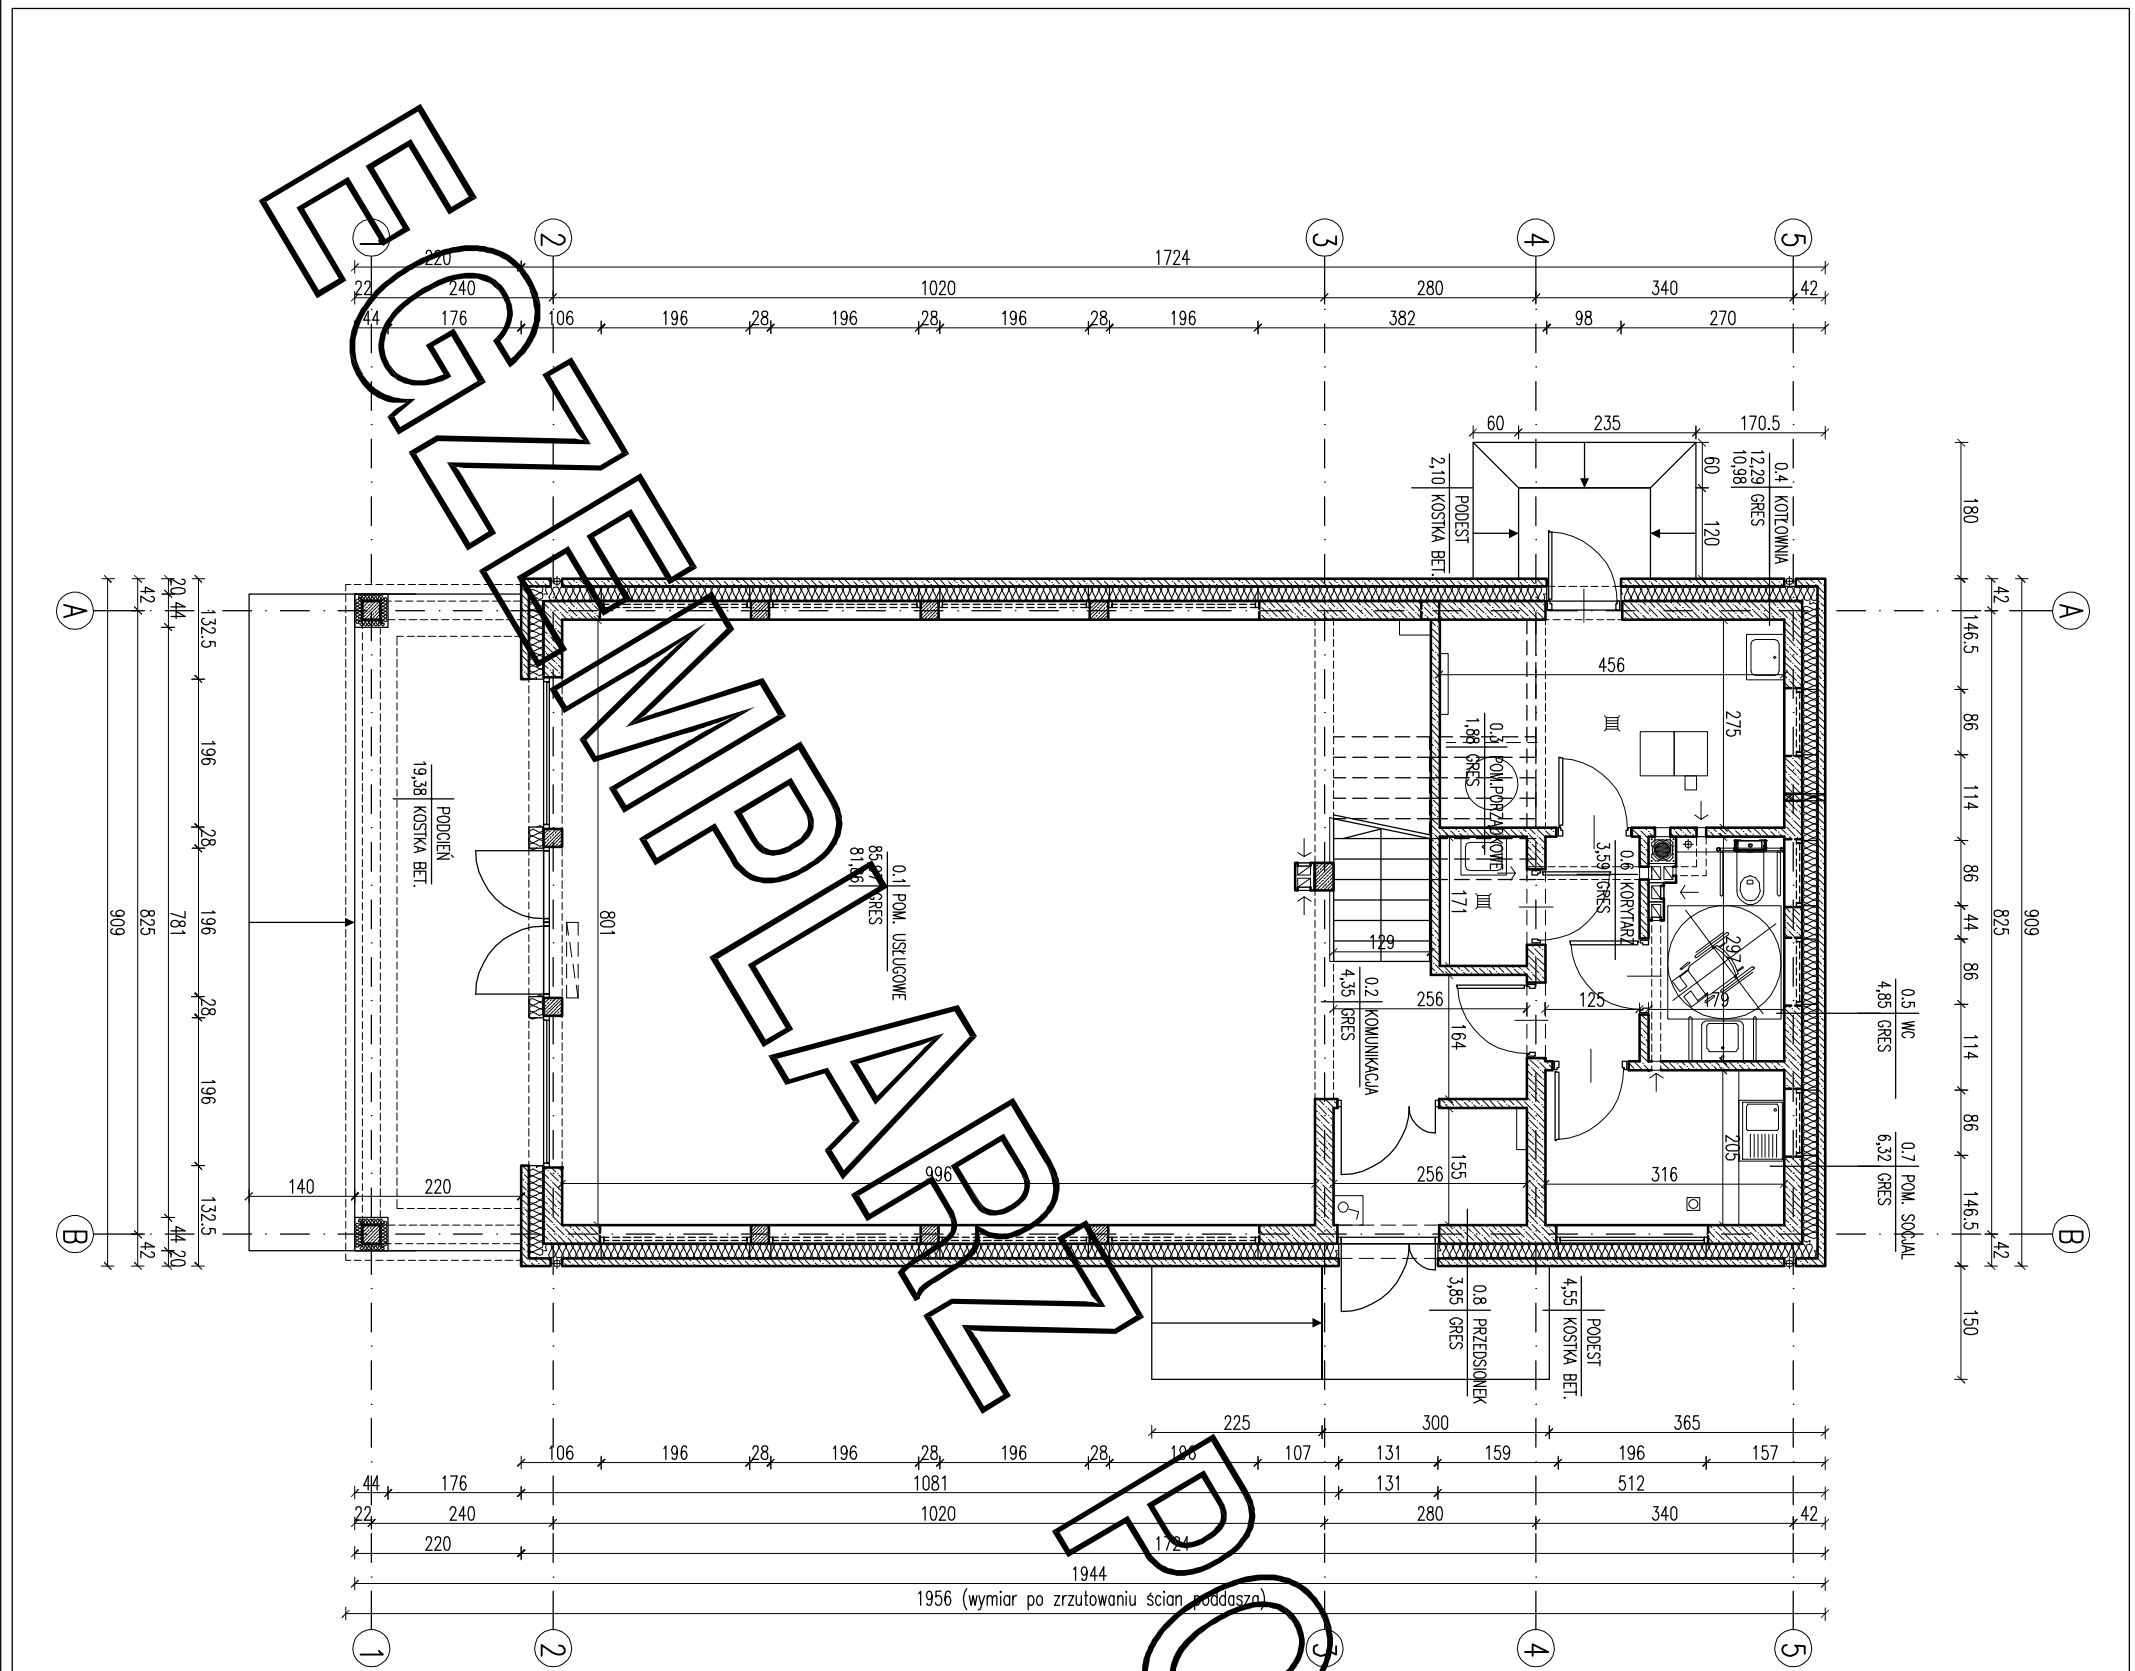

ZESTAWIENIE POWIERZCHNI			
Lp.	Nazwa pomieszczenia	pow.netto	pow. użytk.
		[m2]	[m2]
PARTER			
0.1	pom. usługowe	85,97	81,86
0.2	komunikacja	4,35	4,35
0.3	pom. porządkowe	1,88	1,88
0.4	kotłownia	12,29	10,98
0.5	WC	4,85	4,85
0.6	korytarz	3,59	3,59
0.7	pom. społeczne	6,32	6,32
0.8	przedsiónek	3,85	3,85
RAZEM parter		123,10	117,68
PODDASZE			
1.1	pom. usługowe	110,87	76,64
1.2	kl.schodowa	10,03	10,03
1.3	pom.gospodarcze	8,84	4,81
1.4	WC	3,57	3,57
1.5	pom.gospodarcze	8,32	4,29
1.6	korytarz	3,22	3,22
RAZEM poddasze		144,85	102,56
RAZEM CAŁOŚĆ		267,95	220,24

Powierzchnie i kubatury policzone według normy PN-ISO 9836:2015 -12 i Rozporządzenia Ministra Rozwoju z dnia 11 września 2020 r w sprawie szczegółowego zakresu i formy projektu budowlanego.	
Pz - powierzchnia zabudowy	177,25 m²
Pc - powierzchnia całkowita w obrysie zewnętrznych murów	329,97 m²
Kbz - kubatura brutto zamkniętych części budynku	1066,66 m³

ARANŻACJA PARTERU		SKALA 1:100
PROJEKT MURATOR		BRANŻA ARCH.
OBIEKT	BUDYNEK USŁUGOWY	
ADRES BUDOWY		
AUTOR PROJEKTU	mgr inż. arch. Ewa Dąbrowska upr.nr B. 1720004	PODS
SPRAWDZAJĄCY PROJEKT	mgr inż. arch. Krzysztof Słupczanowski upr.nr MA. 1720004	PODS
ADAPTULACY		PODS
WZROST PROJEKTANT	W.M. MURATOR PROJEKT	IN. 175 A1a

EGZEMPLARZ POKAZOWY
CHRONIONY PRAWEM AUTORSKIM
NIE MOŻE BYĆ SPRZEDAWANY
ORAZ STANOWIĆ LEGALNEJ PODSTAWY
POZWOLEŃ NA BUDOWE I INNYCH DECYZJI

Powielanie i kopiowanie bez zezwolenia zabronione
Ustawa z dnia 4 lutego 1994r. (t.j.) jedn. Dz.U. z 2000r. Nr.80 poz.904

Pieczęćka znajduje się na wszystkich stronach dokumentacji