


EGZEMPLARZ POKAZOWY

	dachówka ceramiczna
4.0	taty drewniane 6x4
2.5	kontraty drewniane 5x2.5
	folia niskoproporzeczalna
20.0	krókwie

	dochówka ceramiczna
4.0	łaty drewniane 6x4
2.5	kontryby drewniane 5x2.5
	folia niskooprzepuszczalna
20.0	krówki
	puszka
30.0	welna mineralna
	poroz izolacja
24.0	strop twardy 4.0/1
1.5	tylny cem.-wop.

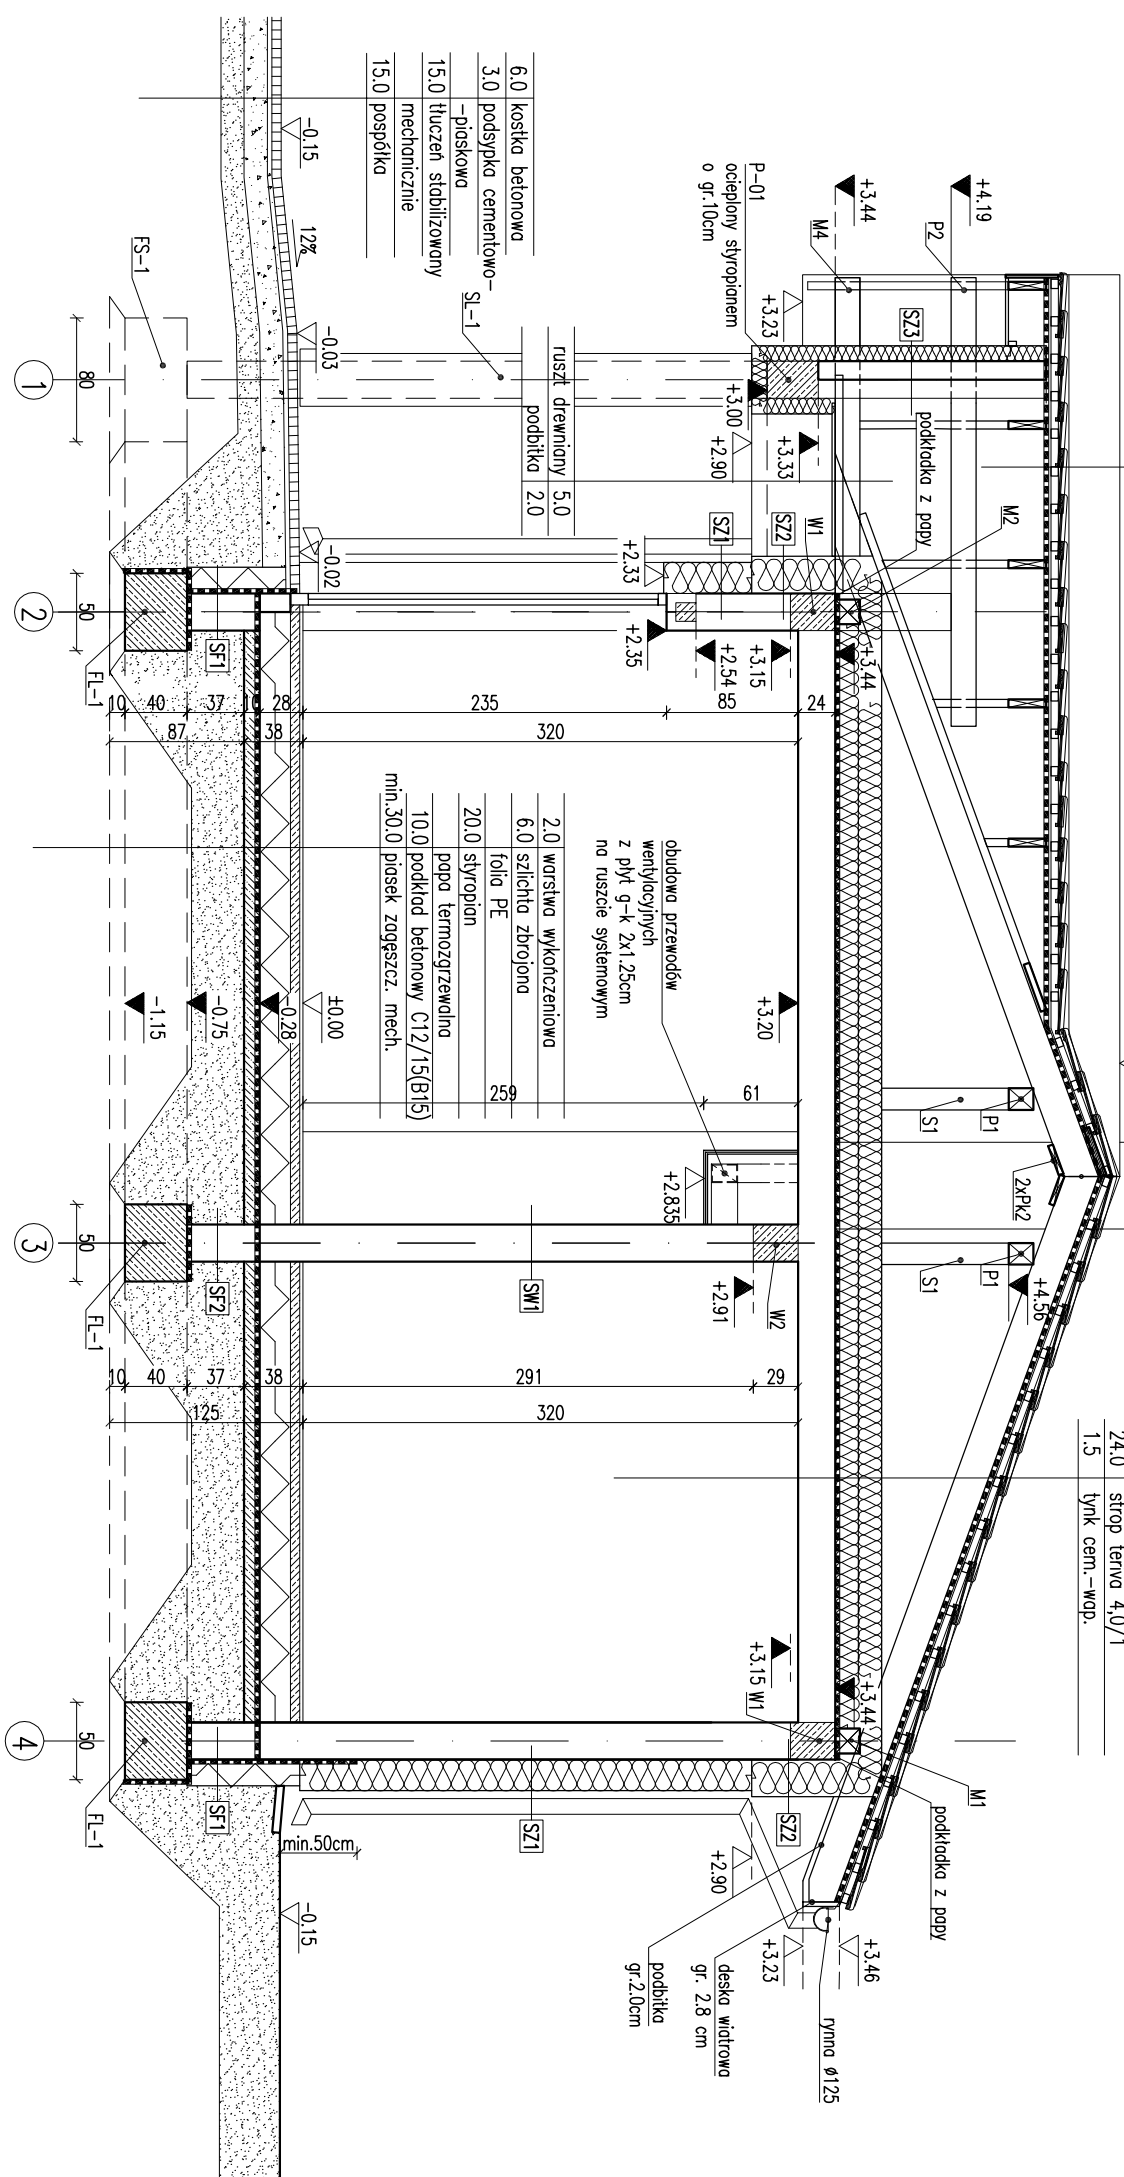

SF1	
24.0	bločki betonowe
	2 x dysperbit
17.0	styropian
	zprawa kejowa na siłce
0.5	tryk mozaikowy od poz.terenu
SF2	
24.0	bločki betonowe

SZ71	
1.5	tylnk cementowo-wapienny
24.0	blozki: z betonu komórkowego
20.0	styprian
0.5	tylnk mineralny
SZ72	
1.5	tylnk cementowo-wapienny
24.0	blozki: z betonu komórkowego
24.0	styprian
0.5	tylnk mineralny

SZ3	ŚCIANA SZCZYTU
12.0	blочки z betonu komórkowego
10.0	styropian
0.5	tylnk mineralny

SW1	
1.5	tynek cementowo-wapienny
24.0	blocki z betonu komórkowego
1.5	tynek cementowo-wapienny

1.5	tynek cementowo-wapienny
12.0	blotki z betonu komórkowego
1.5	tynek cementowo-wapienny

1.5	tynk cementowo-wapienny	Przebieg
12.0	blocki z betonu komórkowego	
8.0	wetna mineralna	
0.5	tylnk mineralny na siatce	

Uwagi:

1. Wymiary otworów w świetle muru pod stłatkę okienną i drzwiową dostosować na budowie po wyborze producenta stłatki.

EGZEMPLARZ POKAZOWY

CHRONIONY PRAWEM AUTORSKIM

NIE MOŻE BYĆ SPRZEDAWANY

POZWOLENIA NA BUDOWE I INNYCH DECYZJI

Opiewanie i kopolowanie bez zezwolenia zabronione

Stawka z dni: 4 lutego 1994r. (t.jedn. Dz.U. z 2000r. Nr.80 poz.904

czątką znajduje się na wszystkich stronach dokumentacji

PRZEBUDOWA		BRANŻA		1:50	
Murator		U32a		ARCH	
OBIEKT	BUDYNEK WYKONOWY				
ADRES BUDOWY					
AUTOR PROJEKTU	mgr inż. arch. Katarzyna Słupka upr.nr MA/082/98				
AUTOR ADAPTACJI					
WYMAGANIA		M.M. MURATOR PROJEKT		nr 875	
PROJEKT		Sp. z o.o.		A5	
				2017	