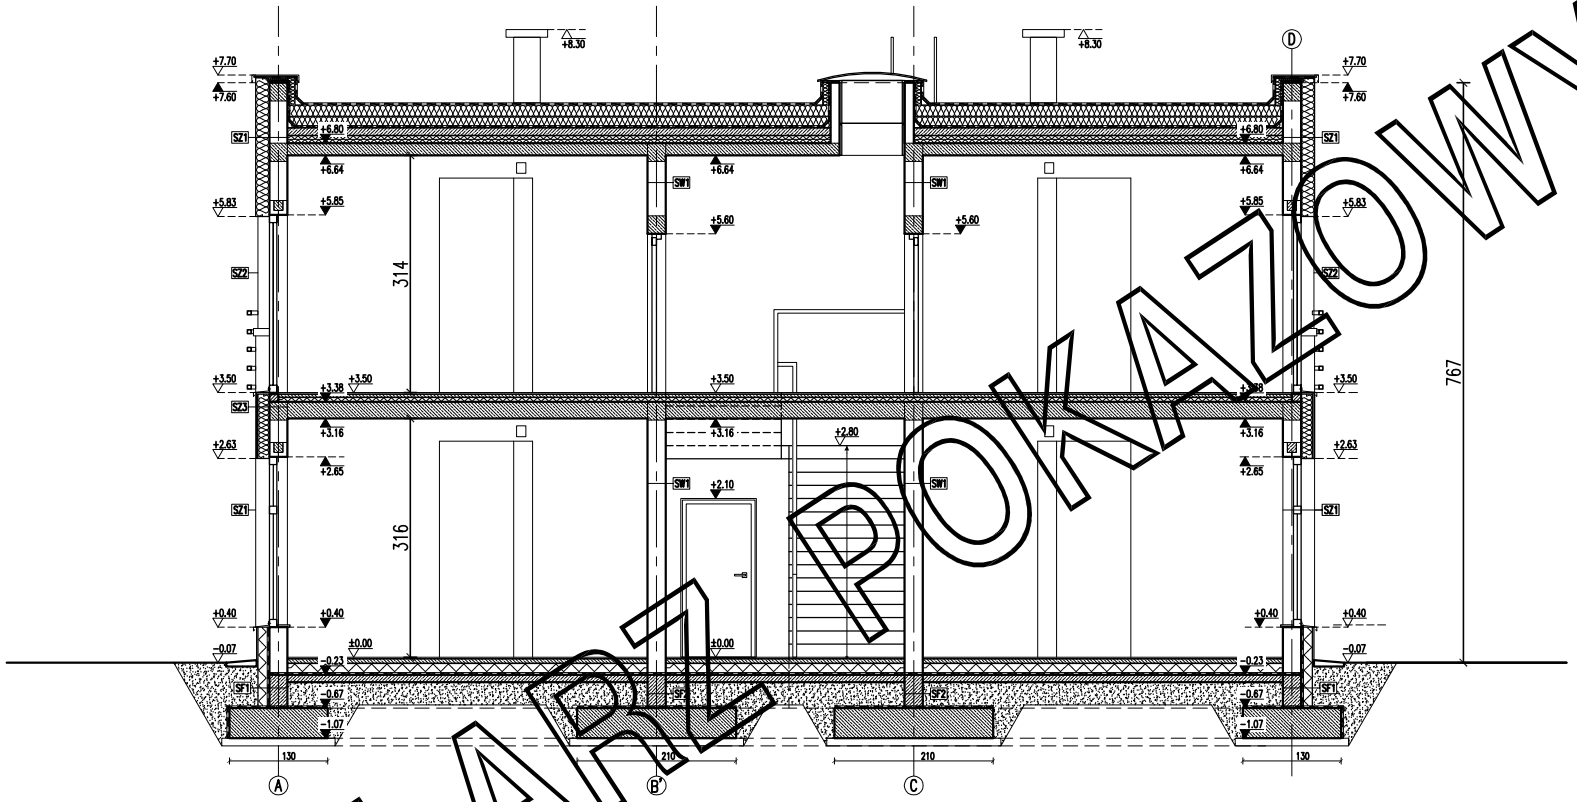

EGZEMPLARZ POKAZOWY

wersja robocza - dane liczbowe i szczegóły techniczne
na etapie opracowania mogą się zmienić.

EGZEMPLARZ POKAZOWY
CHRONIONY PRAWEM AUTORSKIM
NIE MOZE BYĆ SPRZEDAWANY
ORAZ STANOWIĆ LEGALNEJ PODSTAWY
POZWOLENIA NA BUDOWE I INNYCH DECYZJI

Powielanie i kopiowanie bez zezwolenia zabronione
Ustawa z dn: 4 lutego 1994r. (t.jedn. Dz.U. z 2000r. Nr.80 poz.904

Pieczątka znajduje się na wszystkich stronach dokumentacji

PRZEKRÓJ B–B		SKALA 1:100
PROJEKT MURATOR		BRANŻA ARCH
OBIEKT	BUDYNEK USŁUGOWY	
ADRES BUDOWY		
AUTOR PROJEKTU	mgr inż. arch. Ewa Dziewiatowska upr.nr BŁ/PK/34/2[illegible]	PODPIS
SPRAWDZAJĄCY PROJEKT	mgr inż. arch. Katarzyna Słupeczańska upr.nr MA/08[illegible]	PODPIS
ADAPTUJĄCY		PODPIS
WM MURATOR PROJEKT	W.M. MURATOR PROJEKT	NR RYS A5

U34b 20.05.2021