


KD1) KONSTRUKCJA DACHOWA

- BLACHODACHÓWKA
- KATY 5x5cm
- KONTREŁATY 5x2,5cm
- FOŁIA PAROPRZEPUSZCZALNA
- KROKIEW 8x16cm
- PUSTKA POWIETRZNA
- PLATEW KALENICOWA 14x14cm
- PLATEW 14x14cm
- KLESZCZE 5x16cm

KD2) KONSTRUKCJA DACHOWA

- BLACHODACHÓWKA
- KATY 5x5cm
- KONTREŁATY 5x2,5cm
- FOŁIA PAROPRZEPUSZCZALNA
- KROKIEW 8x16cm
- PUSTKA POWIETRZNA
- PLATEW KALENICOWA 14x14cm
- PLATEW 14x14cm
- KLESZCZE 5x16cm

PRZEKRÓJ A - A

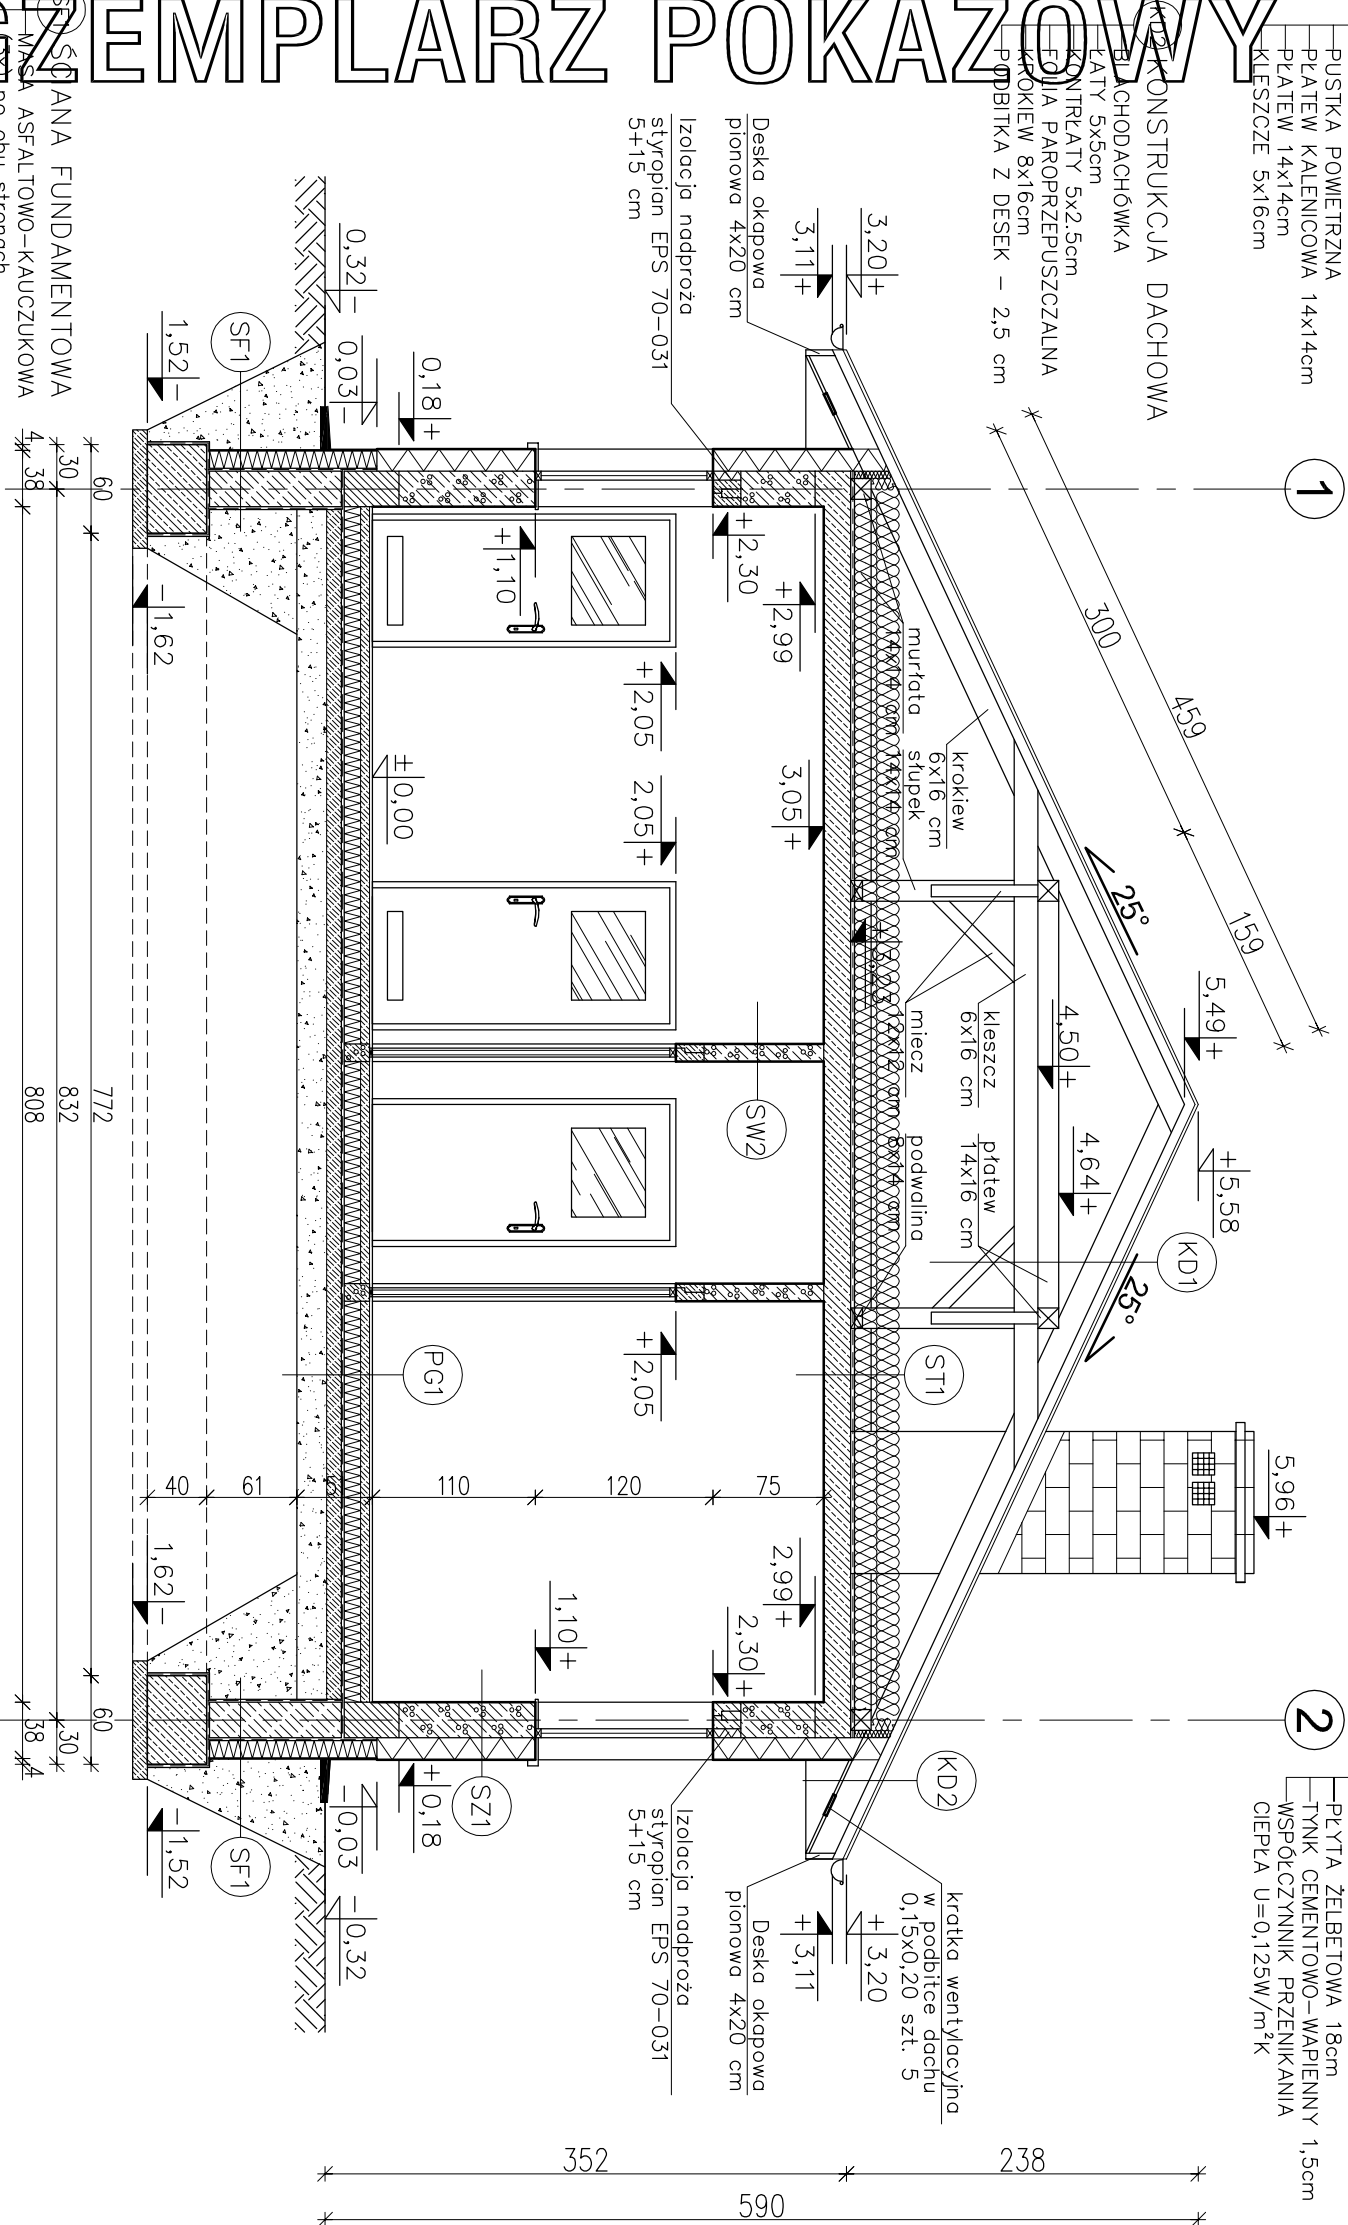

ST1) STROP NAD PARTEREM

- WEŁNA MINERALNA 15+15cm UKŁADANA W DWÓCH WARSTWACH POPRZECZNIKIE DO SIEBIE
- PAROIZOLACJA – FOŁIA PCV
- PLATA ŻELBETOWA 18cm
- TYNK CEMENTOWO-WAPIENNY 1,5cm
- WSPÓŁCZYNNIK PRZENIKANIA Ciepła U=0,125W/m²K

SZ1) ŚCIANA ZEWNĘTRZNA

- TYNK CEMENTOWO-WAPIENNY 1,5cm
- BŁOCZKI GAZOBETONOWE "600" 24cm
- STYROPIAN EPS 70–031 15cm
- złgęza na zewnątrz
- TYNK STRUKTURALNY
- WSPÓŁCZYNNIK PRZENIKANIA Ciepła U=0,155W/m²K

SZ1') ŚCIANA ZEWNĘTRZNA

- (do rzędnej +0,18m)
- TYNK CEMENTOWO-WAPIENNY 1,5cm
- FUNDAMENTOWE BŁOCZKI
- KERAMIZYTOBETONOWE 24cm
- RAPÓWKA
- MASA ASFALTOWO-KAUZUKOWA 1,5cm
- STYROPIAN XPS 300–035 14cm
- złgęza na zewnątrz
- ZAPRAWA KLEJOWA NA SIATCE
- PLATKI KLINKIEROWE

SW1) ŚCIANA WEWNĘTRZNA

- TYNK CEMENTOWO-WAPIENNY 1,5cm
- BŁOCZKI GAZOBETONOWE "600" 24cm
- TYNK STRUKTURALNY

SW2) ŚCIANA WEWNĘTRZNA

- TYNK CEMENTOWO-WAPIENNY 1,5cm
- BŁOCZKI GAZOBETONOWE "600" 24cm
- TYNK CEMENTOWO-WAPIENNY 1,5cm

MURŁATY UKŁADAĆ NA DWÓCH WARSTWACH PAPY

W CELU ZAPOBIEŻENIA DESTRUKCJI GRUNTU WOKÓŁ BUDYNKU ZALECA SIĘ ZASTOSOWANIE STUDZIENEK CHŁONNICH PRZY OPASCE ODWADNIAJĄCEJ

W CELU ZMINIMALIZOWANIA STRAT CIEPŁA POPRZECZ MOSTKI TERMICZNE, NALEŻY OCIEPLENIE ŚCIAN WYROMADZIC NA 40cm W KIERUNKU OŚCIEŻNICY

nowy dom

projekty budowlane

26-200 Końskie

ul. Kazanowska 18

tel. 41 372 88 06

www.nowy-dom-projekty.pl

Temat:	BUDYNEK USŁUGOWY UCO1	Stadium:	PB
Inwestor:			
Lokalizacja:	A R C H I T E K T U R A		
Branda:	PRZEKRÓJ A - A	Data:	
Tytuł rys:	inż. Ryszard Fabrowski	nr rys:	A - 6
Projektant:	inż. Ryszard Fabrowski	Skala:	1:50
Opis:	mgr inż. Wojciech Sikora	Podpis:	
Adaptacja:		Data:	