


GZEMPLARZ POKAZOWY

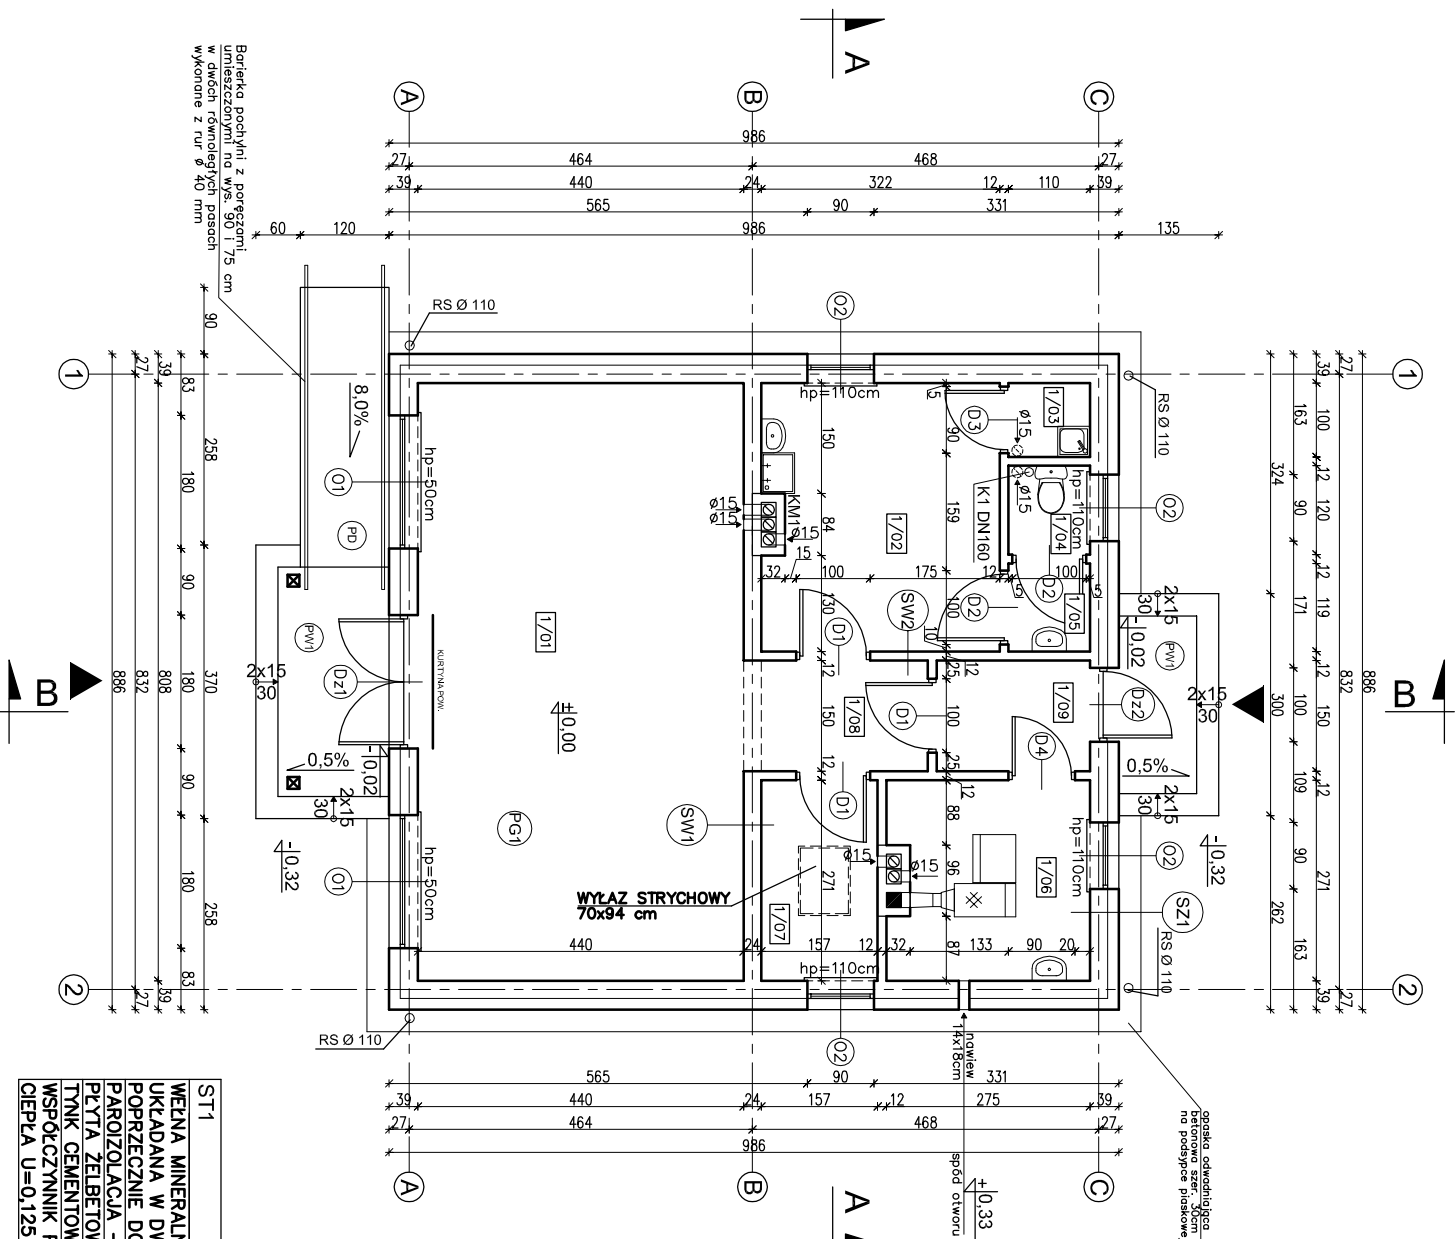

UWAGA:
Powierzchnie policzono zgodnie z rozporządzeniem Ministra Transportu, Budownictwa i Gospodarki Morskiej z dnia 25 kwietnia 2012 r. w sprawie szczegółowego zakresu i formy projektu budowlanego. (Dz. U. poz. 462)

ST1	WETNA MINERALNA 15+15cm UKŁADANA W DWOCH WARSZTACH POPRZECZNIE DO SIEBIE PAROIZOLACJA – FOLIA PCV PLTYA ŻELBETOWA 18cm TYNK CEMENTOWO-WAPIENNY 1,5cm WSPÓŁCZNNIK PRZEWIADANIA CIEPŁA U=0,125 W/m²K
-----	---

SWOZEMPLARZ POKAZOWY
TYNK CEM-WAP
BLOKOWY 15cm
BLOKOWY AUTORSKI
TYNK 500*12cm NA

52
 SZEMPLARZ POKAZOWY
 TNR 6EM - WP
 BŁOCZER GAZDOBEŁOWY 15cm
 TYPU - 500 - 12cm NA
 ZARAWIE 6EM WP 6 KŁASZ MB
 TNR 6EM - WP 6 KŁASZ MB
 ORAZ STANOWIC LEGALNE PODSTAWY
 POZWOLENIA NA BUDOWE I INNYCH DECYZJI
 Powielanie i kopiowanie bez zezwolenia zabronione
 Ust. z dn. 4 lutego 1994r.
 (tekst jedn. Dz. U. z 2000r. Nr 80 poz. 904)



nowy dom

projekty budowlane

26-200 Końskie
ul. Kazanowska 18
tel. 41 372 88 56
www.nowydom-projekty.pl

Temat:	BUDYNEK USŁUGOWY UCZ		
Inwestor:			
Lokalizacja:			
Branaż:	A R C H I T E K T U R A		
Tytuł rys:	RZUT PARNIERU		
Projektował:	inż. Ryszard Fabrowski	nr rys:	
	upr. bud. 27/66		A - 4
Opracował:	mgr inż. Wojciech Sikora	Skala:	1:100
Adaptacja:		Podpis:	
		Data:	