

EGZEMPLARZ POKAZOWY

- SF1

ŚCIANA FUNDAMENTOWA

–"DYSPERBIT" MASA ASFALTOWO–
–KAUCZUKOWA (3x) po obu stronach
ściany fundamentowej
BŁOCZKI BETONOWE 24cm do rzędnej +0,33m
STYROPUR 8cm
ZAPRAWA KLEJOWA NA SIATCE
- SF2

ŚCIANA FUNDAMENTOWA

–"DYSPERBIT" MASA ASFALTOWO–
–KAUCZUKOWA (3x) po obu stronach
ściany fundamentowej
BŁOCZKI BETONOWE 24cm
- SZ1

ŚCIANA ZEWNĘTRZNA

–TYNK CEMENTOWO–WAPIENNY 1,5cm
–GAZOBETON 24cm
STYROPIAN PS-E FS15 12cm
TYNK STRUKTURALNY
- SW1

ŚCIANA WEWNĘTRZNA DZIAŁOWA

–TYNK CEMENTOWO–WAPIENNY 1,5cm
–GAZOBETON 24cm
TYNK CEMENTOWO–WAPIENNY 1,5cm
- KD1

KONSTRUKCJA DACHOWA

BLACHODACHÓWKA
LATY 4x4 cm
KONTROLATY 2,5x5 cm
FOLIA PAROPRZEPUSZCZALNA
KROKIEW 7x16cm
PODBITKA Z DESEK – 2,5 cm
- ST1

STROP NAD PARTEREM


–WELNA MINERALNA 18cm
PAROIZOLACJA – FOLIA PCV
STROP TERIVA 4,0/1 24cm
TYNK CEMENTOWO–WAPIENNY 1,5cm
- PG1

PODŁOGA NA GRUNCIE

–PANELE PODŁOGOWE 2cm
–WYLEWKA CEMENTOWA 5cm
ZBROJONA SIATKĄ Z PRĘTÓW
Ø 4mm CO 10cm
FOLIA PCV
STYROPUR 5cm
2 x PAPA NA LEPIKU
WYLEWKA BETONOWA C12/15 10cm
ZBROJONA SIATKĄ Z PRĘTÓW Ø8
ZE STALI AII(18G2) O RÓZSTANIE 15cm
ZAGĘSZCZONY NA MOKRO PŁASEK
(DO WYRÓWNIANIA POZIOMU) 20cm
- WZ1

PODEST WEJŚCIOWY

–PŁYTKI GRESOWE MROZOODPORNE 2cm
ZAPRAWA KLEJOWA ELASTYCZNA
MROZOODPORNA I WODOODPORNA
WYLEWKA CEMENTOWA 4cm–6cm
(ZE SPADKIEM 1%) ZBROJONA
SIATKĄ Z PRĘTÓW Ø4mm CO 10 cm
ZAPRAWA NA LEPIKU
BETON C12/15 15cm
MEMBRANA KUBELKOWA LUB FOLIA PE
PODSYPKA ZMIWOMO–PŁASKOWA 20 cm

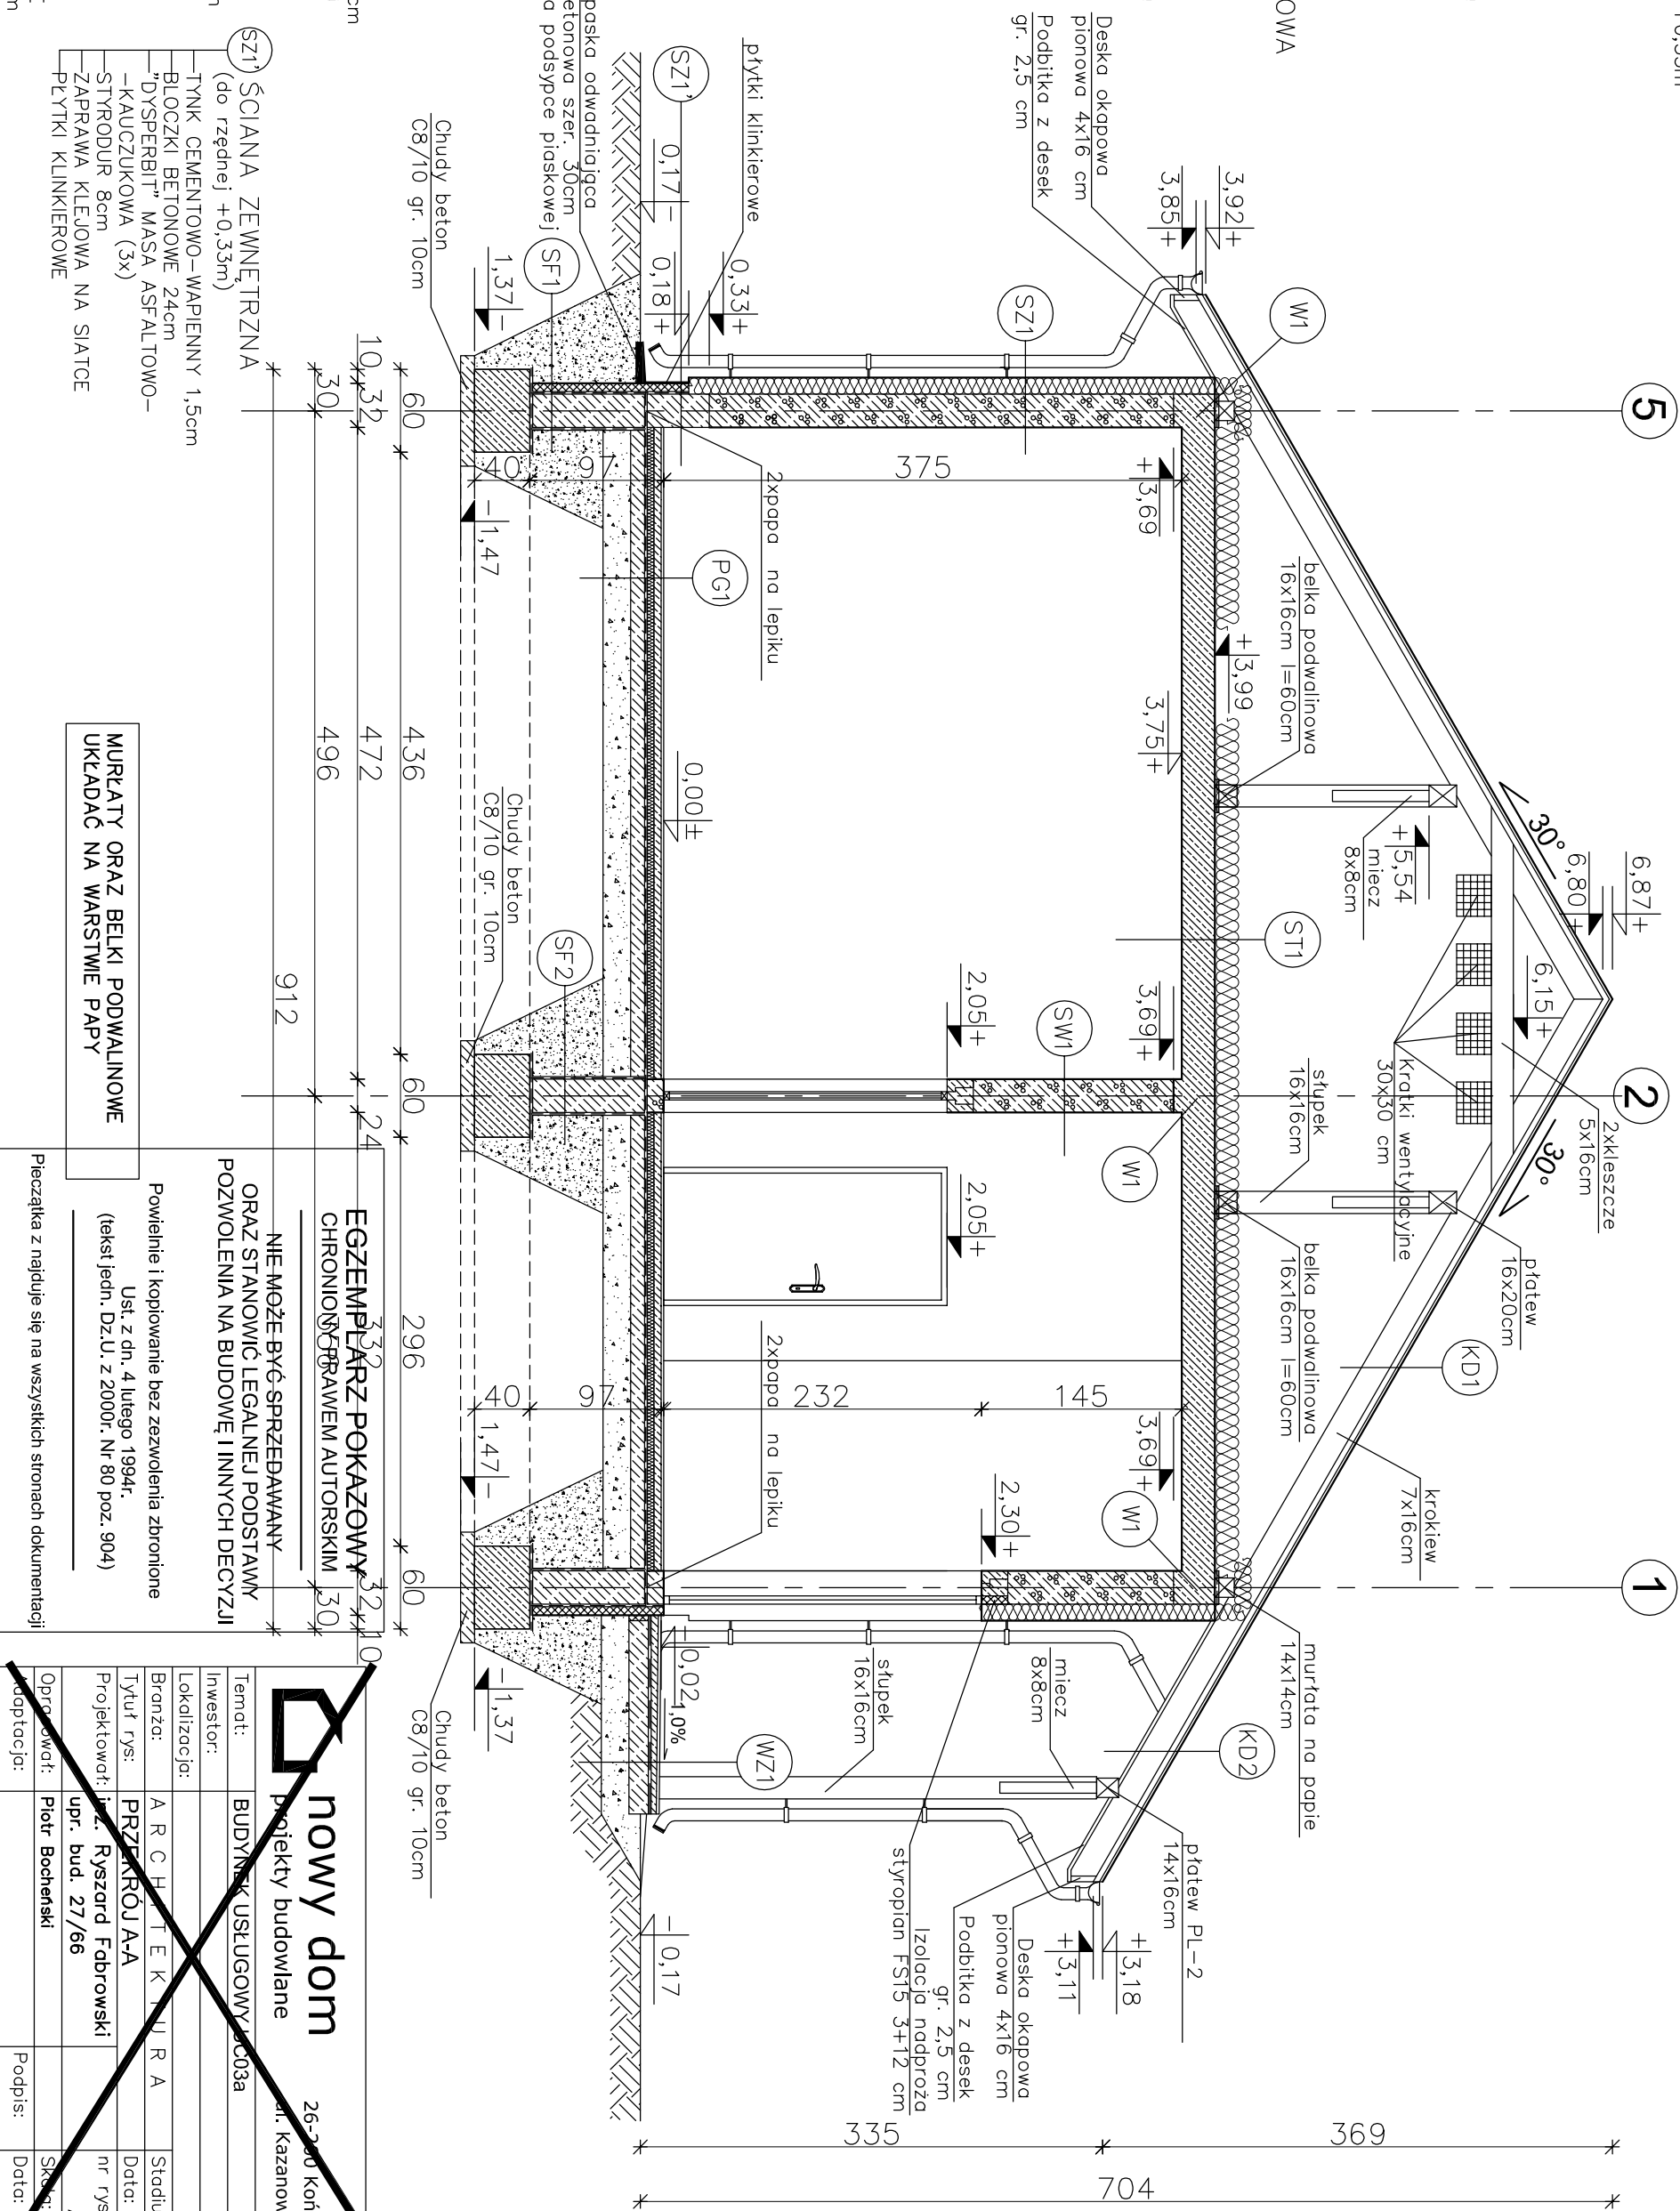

EGZEMPLARZ POKAZOWY	
CHRONIONO PRZEWEM AUTORSKIM	
NIE MOŻE BYĆ SPRZEDAWANY ORAZ STANOWIĆ LEGALNEJ PODSTAWY POZWOLENIA NA BUDOWĘ I INNYCH DECYZJI	
Powielnie i kopiowanie bez zezwolenia zbronione	
Ust. z dn. 4 lutego 1994r.	
(tekst jedn. Dz.U. z 2000r. Nr 80 poz. 904)	
MURŁATY ORAZ BELKI PODWALINOWE UKŁADAĆ NA WARSTWIE PĄPY	
Pieczęćka z znajduje się na wszystkich stronach dokumentacji	

nowy dom	
projekty budowlane	
BUDYNEK USŁUGOWY	
Temat:	
Inwestor:	
Lokalizacja:	
Branża:	
Tytuł rys:	
Projektował:	
Opracował:	
Adaptacja:	
Stadium: P B	
Data: 05-2010	
nr rys: A - 8	
Skala: 1:50	
Podpis:	
Data:	