


EGZEMPLARZ OKAZOWY

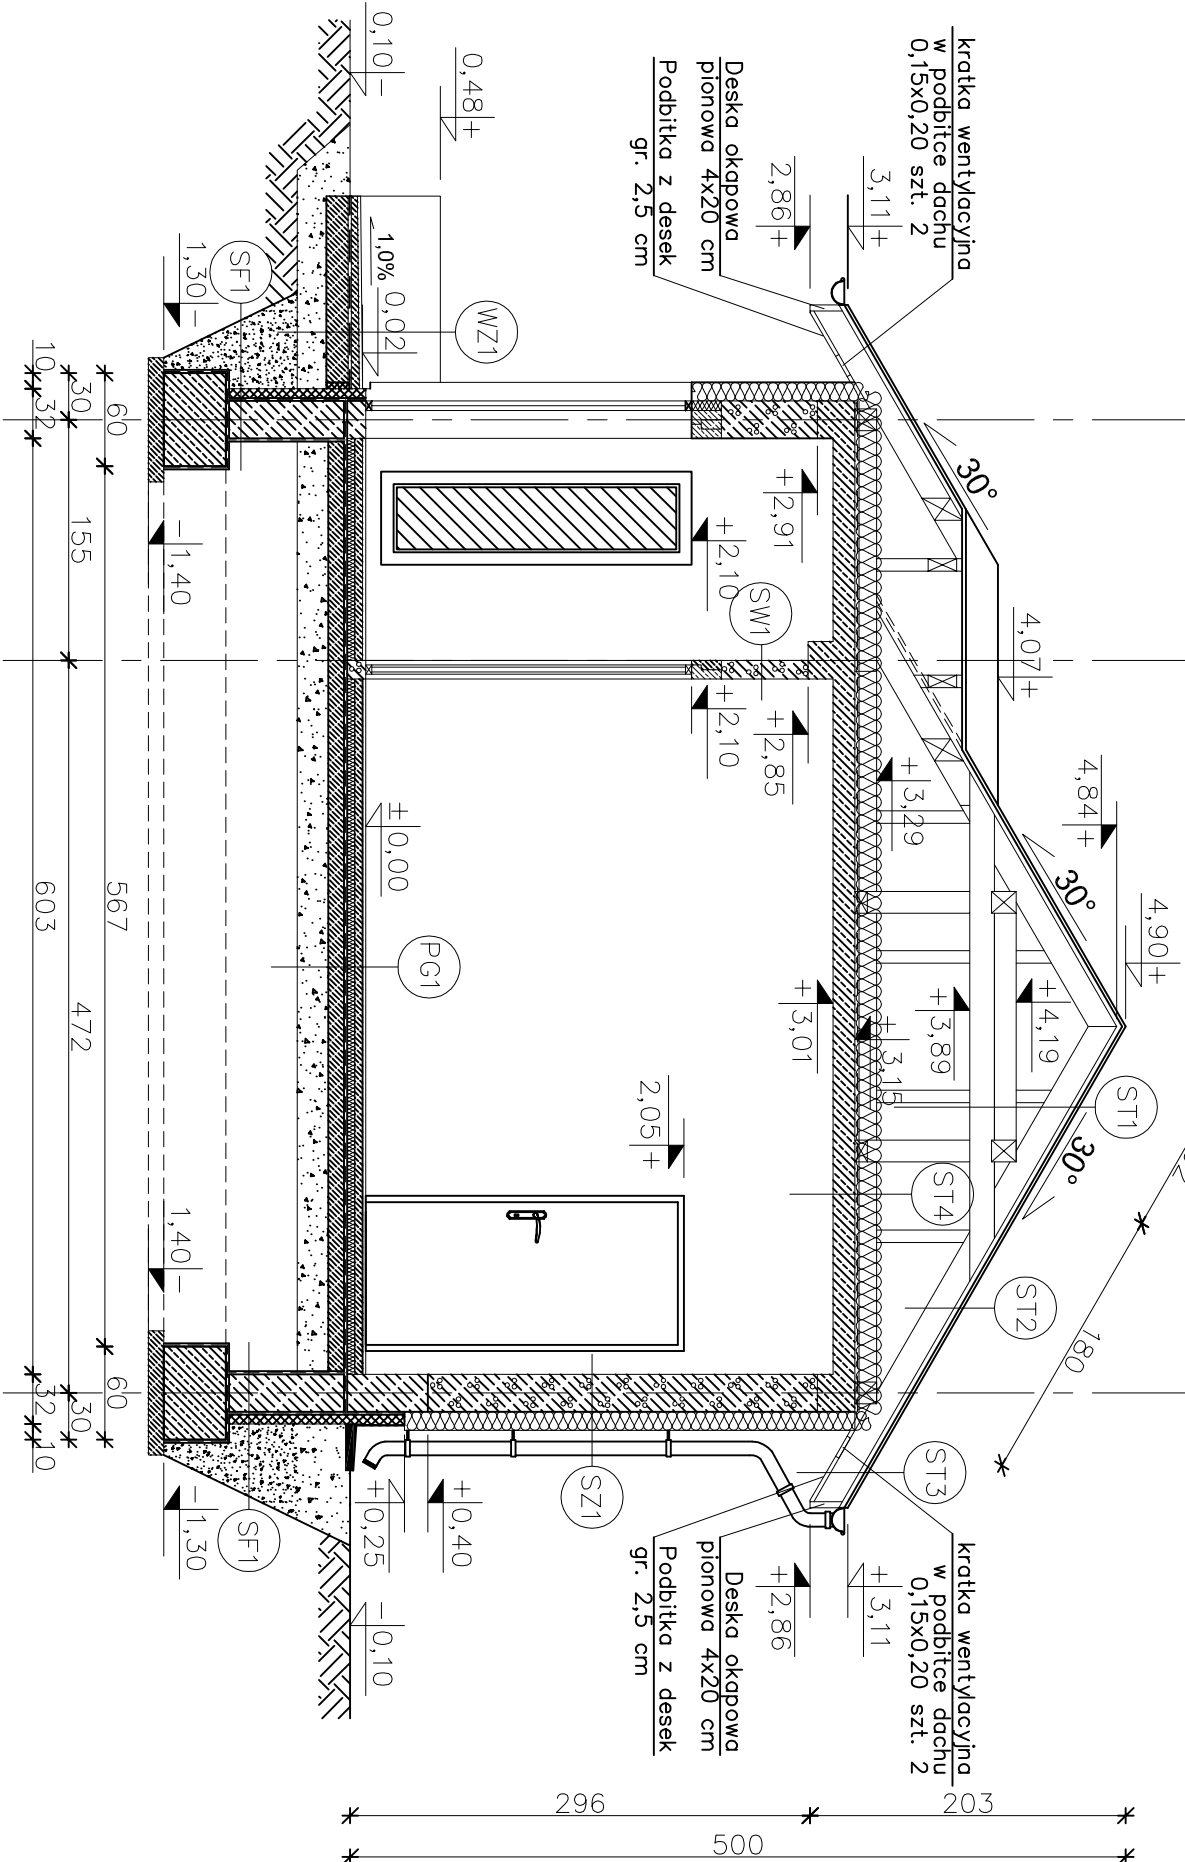

EGZEMPLARZ OKAZOWY

EGZEMPLARZ OKAZOWY

- (ST1) STROPODACH (strefa kalenicowa)
- BLACHODACHÓWKA
 - KONTROLATY 2.5x5 cm
 - ŁATY 4x4 cm
 - FOLIA PAROPRZEPUSZCZALNA
 - KROKIEW 6x14cm
 - PUSTKA POWIETRZNA
 - KLESZCZ 5x16cm
- (ST2) STROPODACH
- BLACHODACHÓWKA
 - KONTROLATY 2.5x5 cm
 - ŁATY 4x4 cm
 - FOLIA PAROPRZEPUSZCZALNA
 - KROKIEW 6x14cm
- (ST3) STROPODACH (okap)
- BLACHODACHÓWKA
 - KONTROLATY 2.5x5 cm
 - ŁATY 4x4 cm
 - FOLIA PAROPRZEPUSZCZALNA
 - KROKIEW 6x14cm
 - PODBITKA Z DESEK – 2,5 cm
- (SZ1) ŚCIANA ZEWNĘTRZNA
- TYNK CEMENTOWO–WAPIENNY 1,5cm
 - GAZOBETON 24cm
 - STYROPIAN PS-E FS15 12cm
 - TYNK CIENKOWARSTWOWY
- (SF1) ŚCIANA FUNDAMENTOWA
- "DYSPERBIT" MASA ASFALTOWO–
 - KAUCZUKOWA (3x) po obu stronach
 - BŁOCZKI BETONOWE 24cm
 - STYRODUR 8cm
 - ZAPRAWA KLEJOWA NA SIATCE

- (ST4) STROP NAD PARTEREM
- WEŁNA MINERALNA 15+10cm UKŁADANA
 - PAROIZOLACJA
 - TAK BY STYKI PŁASZCZYZN DWÓCH WARSTW
 - OGRZEWANIA NIE POKRYWAŁY SIĘ ZE SOBĄ
 - PŁYTA ŻELBETOWA 14 cm
 - TYNK CEMENTOWO–WAPIENNY 1,5cm
- (PG1) PODŁOGA NA GRUNCIE
- PANELE/TERAKOTA 2cm
 - WYLEWKA CEMENTOWA 5cm
 - ZBROJONA SIATKĄ Z PRĘTÓW
 - Ø 4mm CO 10cm
 - FOLIA PCV
 - STYRODUR 5cm
 - 2 x PAPA NA LEPIKU
 - WYLEWKA BETONOWA B15 10cm ORAZ STANOWIĆ LEGALNEJ PODSTAWY
 - PIASEK ZAGĘSZCZONY NA MOKROZAWOLENIA NA BUDOWĘ I INNYCH DECYZJI
 - (DO WYRÓWNIANIA POZIOMU) 20cm

- (WZ1) PODEST WEJŚCIOWY
- PŁYTKI GRESOWE MROZOODPORNE
 - ZAPRAWA KLEJOWA ELASTYCZNA
 - MROZOODPORNA I WODOODPORNA
 - WYLEWKA CEMENTOWA 5cm–6cm
 - (ZE SPADKIEM 1%) ZBROJONA
 - SIATKĄ Z PRĘTÓW Ø4mm CO 10 cm
 - 2xPAPA NA LEPIKU
 - BETON B15 15cm
 - PODSYPKA ZMIROWO–PŁASKOWA 20 cm
- (SW2) ŚCIANA WEWNĘTRZNA DZIAŁOWA
- TYNK CEMENTOWO–WAPIENNY 1,5cm
 - GAZOBETON 12cm
 - TYNK CEMENTOWO–WAPIENNY 1,5cm

EGZEMPLARZ OKAZOWY

EGZEMPLARZ OKAZOWY CHRONIONY PRAWEM AUTORSKIM	
NIE MOŻE BYĆ SPRZEDAWANY 2 x PAPA NA LEPIKU WYLEWKA BETONOWA B15 10cm ORAZ STANOWIĆ LEGALNEJ PODSTAWY PIASEK ZAGĘSZCZONY NA MOKROZAWOLENIA NA BUDOWĘ I INNYCH DECYZJI (DO WYRÓWNIANIA POZIOMU) 20cm	
Powielanie i kopiowanie bez zezwolenia zabronione Ust. z dn. 4 lutego 1994r. (tekst jedn. Dz. U. z 2000r. Nr 80 poz. 904)	
Pieczęćka znajduje się na wszystkich stronach dokumentacji	

Temat:	BUDYNEK USŁUGOWY UC05	Stadium: PB
Investor:		
Lokalizacja:	A R C H I T E K T U R A	
Brano:	PRZEKROJA - A	Data:
Tytuł rys:	inż. Ryszard Fabrowski	nr rys: A - 7
Projektant:	mgr inż. Arkadiusz Gallaś	Skala: 1:50
Opracował:		
Adaptacja:		Podpis: