

1/01	WIATROLAP	2,24m ²
TERAKOTA		
DOM WISKILOWE		31,19m ²

1/02	POM. USŁUGOWE	31,19m ²
	TERAKOTA	

1/03	POM. SOCIALNE	7,54m ²
	TERAKOTA	

WC	2,98m
TERAKOTA	1/04

RAZEM POW. POM.	43,95m
-----------------	--------

UWAGA:


Wszystkie powierzchnie policzone
wg PN-ISO 9836:1997

SZ1	
TYNK CEM. – WAP.	1,5cm
BŁOCZEK GAZOBETONOWY "600"	24cm
STYROPIAN FS15	12cm
TYNK CIENKOWARSTWOWY	
WSPÓŁCZYNNIK PRZENIKANIA CIĘPŁA $U=0,245 \text{ W/m}^2\text{K}$	

SW1	
TYNK CEM.-WAP.	1,5cm
BLOCZEK GAZOBETONOWY "600"	12cm
TYNK CEM.-WAP.	1,5cm

W CELU ZAPOBIEŻENIA DESTRUKCJI
GRUNTU WOKÓŁ BUDYNKU ZAŁĘCA SIĘ
ZASTOSOWANIE STUDZIENEK CIŁKONNYCH
PRZY OPASCE ODWADNIAJĄCEJ

W CELU ZAOPIEBIEŻENIA DESTRUKCJI
GRUNTU WOKÓŁ BUDYNKU ZAŁOŻA SIE
ZASTOSOWANIE STUDZIENEK CIEKNIENIOWYCH
PRZY OPASCE ODWADNIAJĄCEJ

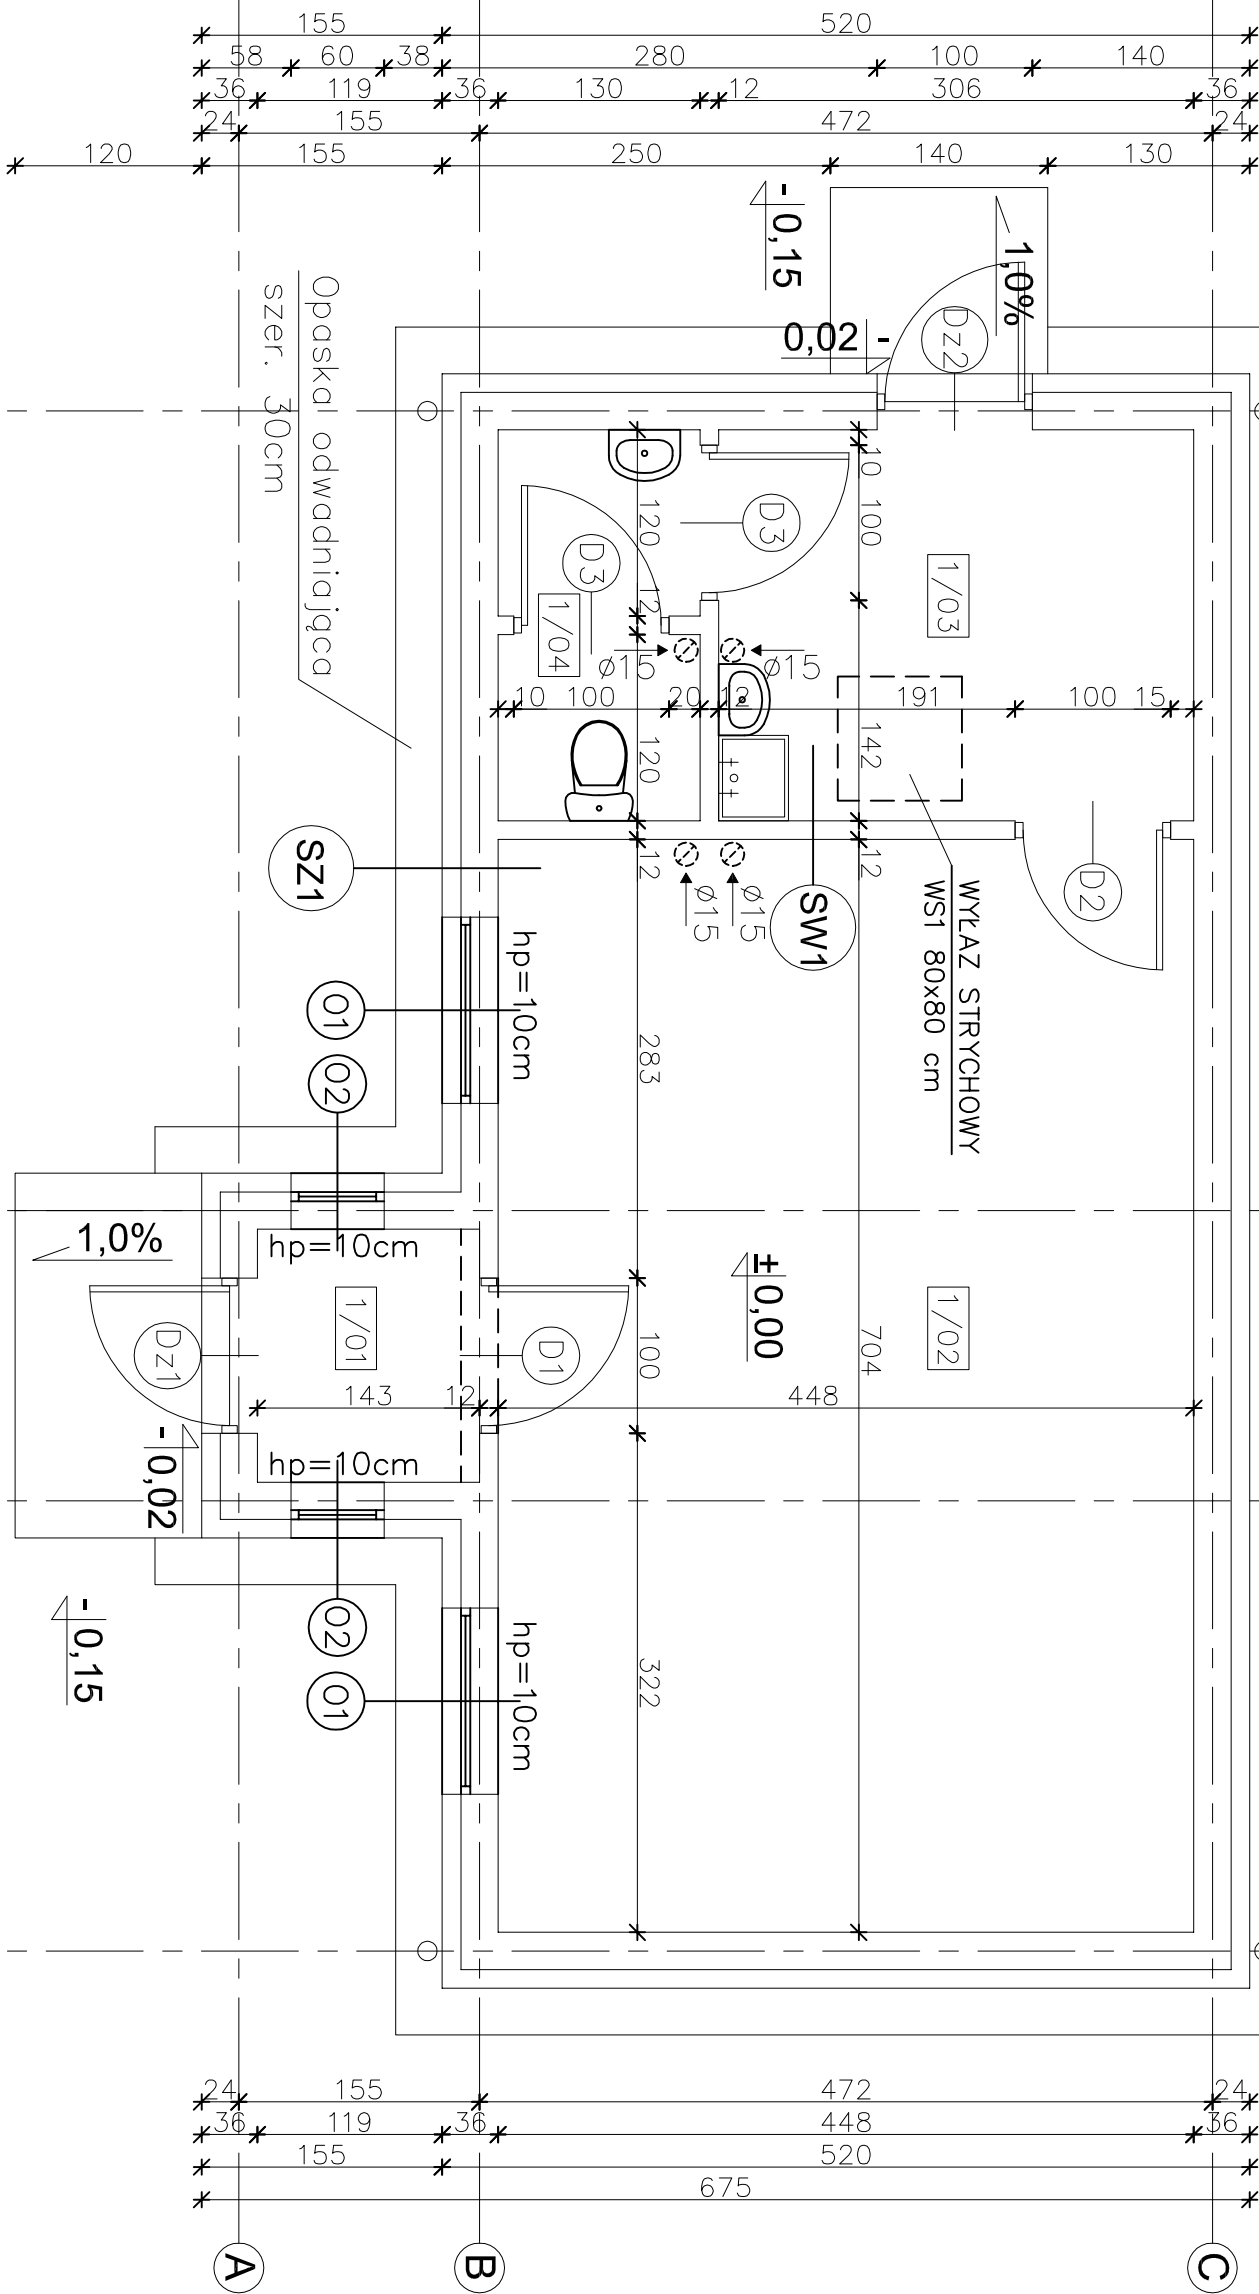

nowy dom

~~26-200 Końskie
ul. Kazanowska 18~~

290
NIE MOŻE BYĆ SPRZEDAWANY

ORAZ STANOWISKO REALNEJ PODSTAWY
POZWOLENIA NA BUDOWĘ I INNYCH DECYZJI

rwieciał i koprowała bez zezwo

Ust. z dn. 4 lutego 1994r.

(tekst jedn. Dz. U. z 2000r. Nr 80 poz. 904,

Pieczętka znajduje się na wszystkich stronach dokumentacji

EGZEMPLARZ OKAZOWY