


EGZEMPLARZ POKAZOWY

EGZEMPLARZ POKAZOWY

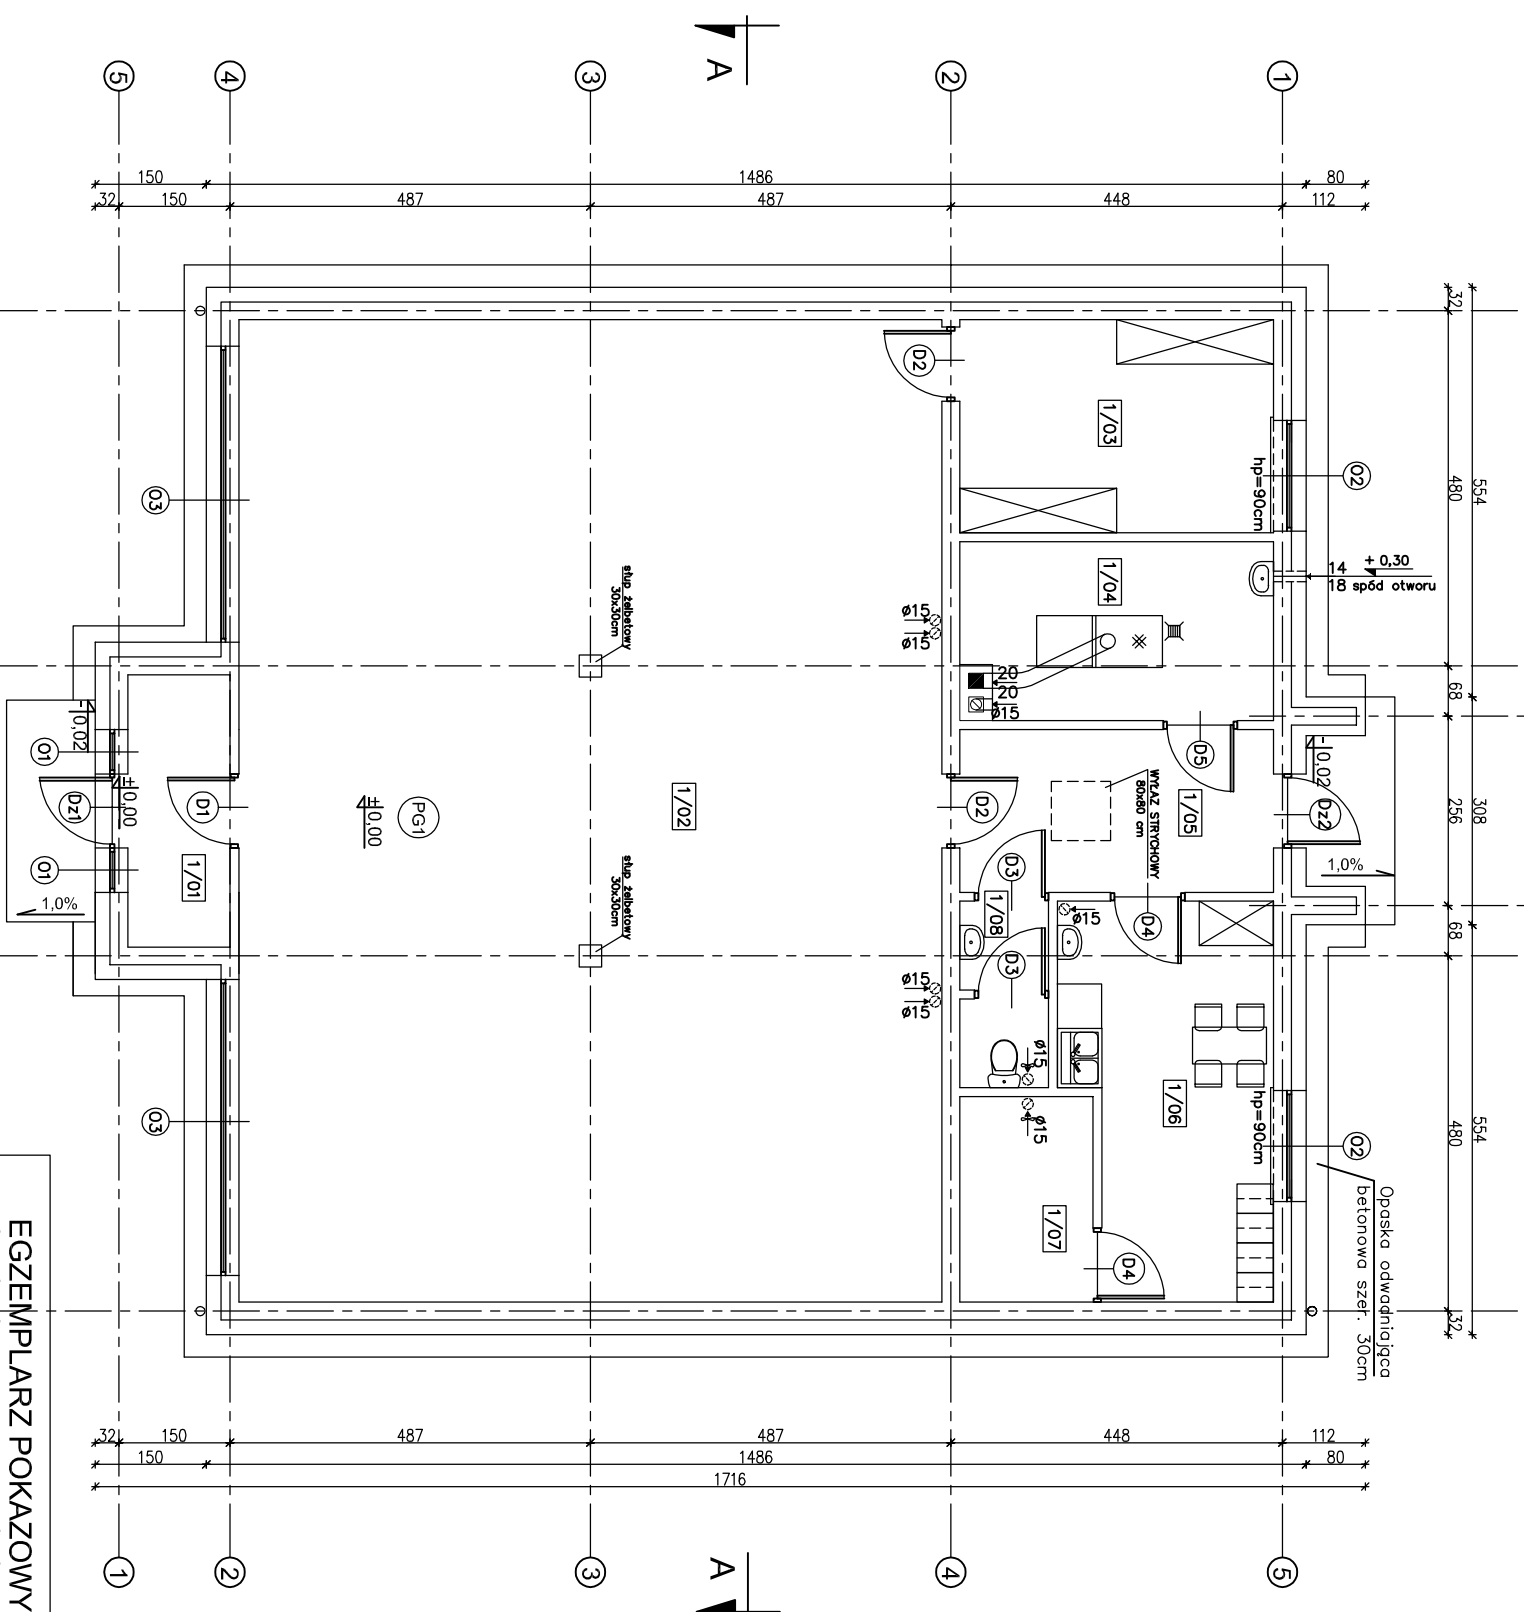

1/01	WIATPOLAP TERAKOTA	4,90m ²
1/02	POM. USŁUGOWE TERAKOTA	125,48m ²
1/03	POM. MAGAZYNOWE TERAKOTA	12,00m ²
1/04	KOTŁOWNIA TERAKOTA	9,73m ²
1/05	KORYTARZ TERAKOTA	9,14m ²
1/06	POM. SOCJALNE TERAKOTA	13,87m ²
1/07	POM. GOSPODARCZE TERAKOTA	4,87m ²
1/08	WC TERAKOTA	2,74m ²

UWAGA:
Powierzchnie policzono zgodnie z rozporządzeniem Ministra Transportu, Budownictwa i Gospodarki Morskiej z dnia 25 kwietnia 2012 r. w sprawie szczegółowego zakresu i formy projektu budowlanego. (Dz. U. poz. 462)

EGZEMPLARZ POKAZOWY
CHRONIONY PRAWEM AUTORSKIM

Podważenie kopiowania przez zezwolenia zbrodni

© U.S. J. Edn. 4, Mego 1994r.
(ekst. jst. 1021, z 2000r. Nr 80 poz. 904)

Plecałka z najduje się na wszystkich stronach dokur

EGZEMPLARZ POKAZOWY

Pieczętka z najduje się na wszystkich stronach dokumentacji

	
nowy dom	
projekty budowlane	
26-200 Końskie ul. Kazanowska 18 tel. 41 372 80 36 www.nowydom-projekty.pl	
Temat:	BUDYNEK USŁUGOWY UCZOŚĆ
Investor:	
Lokalizacja:	
Branża:	A R C H I T E K T U R A
Tytuł rys:	ARANŻACJA PARTERU
Projektował:	Inż. Krzysztof Fabrowski ul. pr. bud. 27 / 66
Opracował:	Piotr Bochenński
Adaptacja:	
Podpis:	
Data:	Skon.: 1:100 A - 2