


EGZEMPLARZ POKAZOWY

1/01	WIATROŁAP TERAKOTA	2,77m ²
1/02	POM. USŁUGOWE TERAKOTA	79,15m ²
1/03	KOTŁOWNIA TERAKOTA	14,63m ²
1/04	KORYTARZ TERAKOTA	4,94m ²
1/05	POM. SOCJALNE TERAKOTA	7,83m ²
1/06	POM. GOSPODARCZE TERAKOTA	2,80m ²
1/07	WC TERAKOTA	2,97m ²
RAZEM POW. POM.		115,10m ²

UWAGA:
Powierzchnie policzono zgodnie z rozporządzeniem Ministra Transportu, Budownictwa i Gospodarki Morskiej z dnia 25 kwietnia 2012 r. w sprawie szczegółowego zakresu i formy projektu budowlanego. (Dz. U. poz. 462)

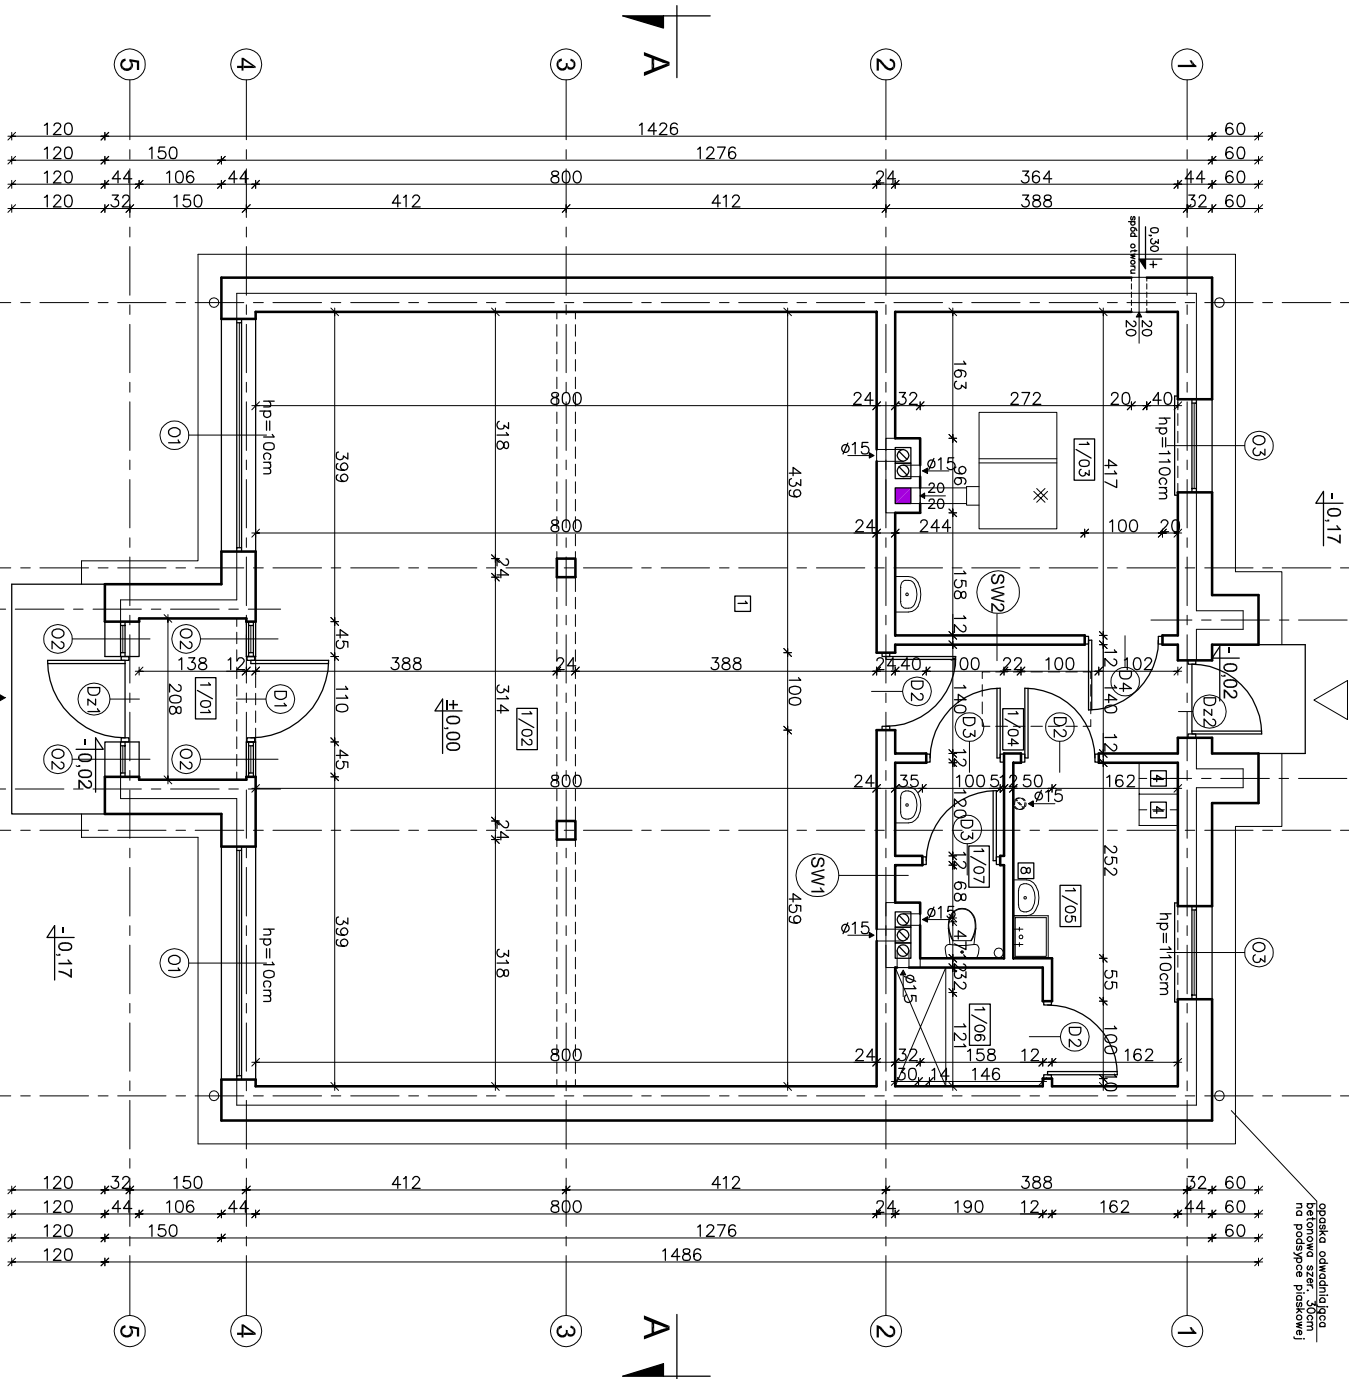

EGZEMPLARZ POKAZOWY CHRONIONY PRAWEM AUTORSKIM

NIE MOŻE BYĆ SPRZEDAWANY
ORAZ STANOWIĆ LEGALNEJ PODSTAWY
POZWOLENIA NA BUDOWĘ I INNYCH DECYZJI

Powielnie i kopiowanie bez zezwolenia zbrońione
Ust. z dn. 4 lutego 1994r.
(tekst jedn. Dz.U. z 2000r. Nr 80 poz. 904)

~~nowy dom~~
projekty budowlane
BUDYNEK USŁUGOWY UGOC

26-200 Końskie
ul. Kazanowska 18
tel. 41 372 89 86
www.nowydom-projekty.pl

Temat:	BUDYNEK USŁUGOWY UGOC	
Investor:		
Lokalizacja:		
Bransza:	A R C H I T E K T U R A	Stadium: PB
Tytuł rys:	RZUT PARTIERU	Data: 01-2014
Projektował:	inż. Ryszard Fabrowski	nr rys: A - 4
Upr. bud. 27/66		Skala: 1:100
Opracował:	Piotr Bochenski	
Adaptacja:		Podpis:
		Data:

EGZEMPLARZ POKAZOWY

W CELU ZAPOBIEŻENIA DESTRUKCJI
GRUNTU WOKÓŁ BUDYNKU ZALECA SIĘ
ZASTOSOWANIE STUDZIENEK CHŁONNYCH
PRZY OPASCE ODWADNIAJĄCEJ