


EGZEMPLARZ OKAZOWY

EGZEMPLARZ OKAZOWY

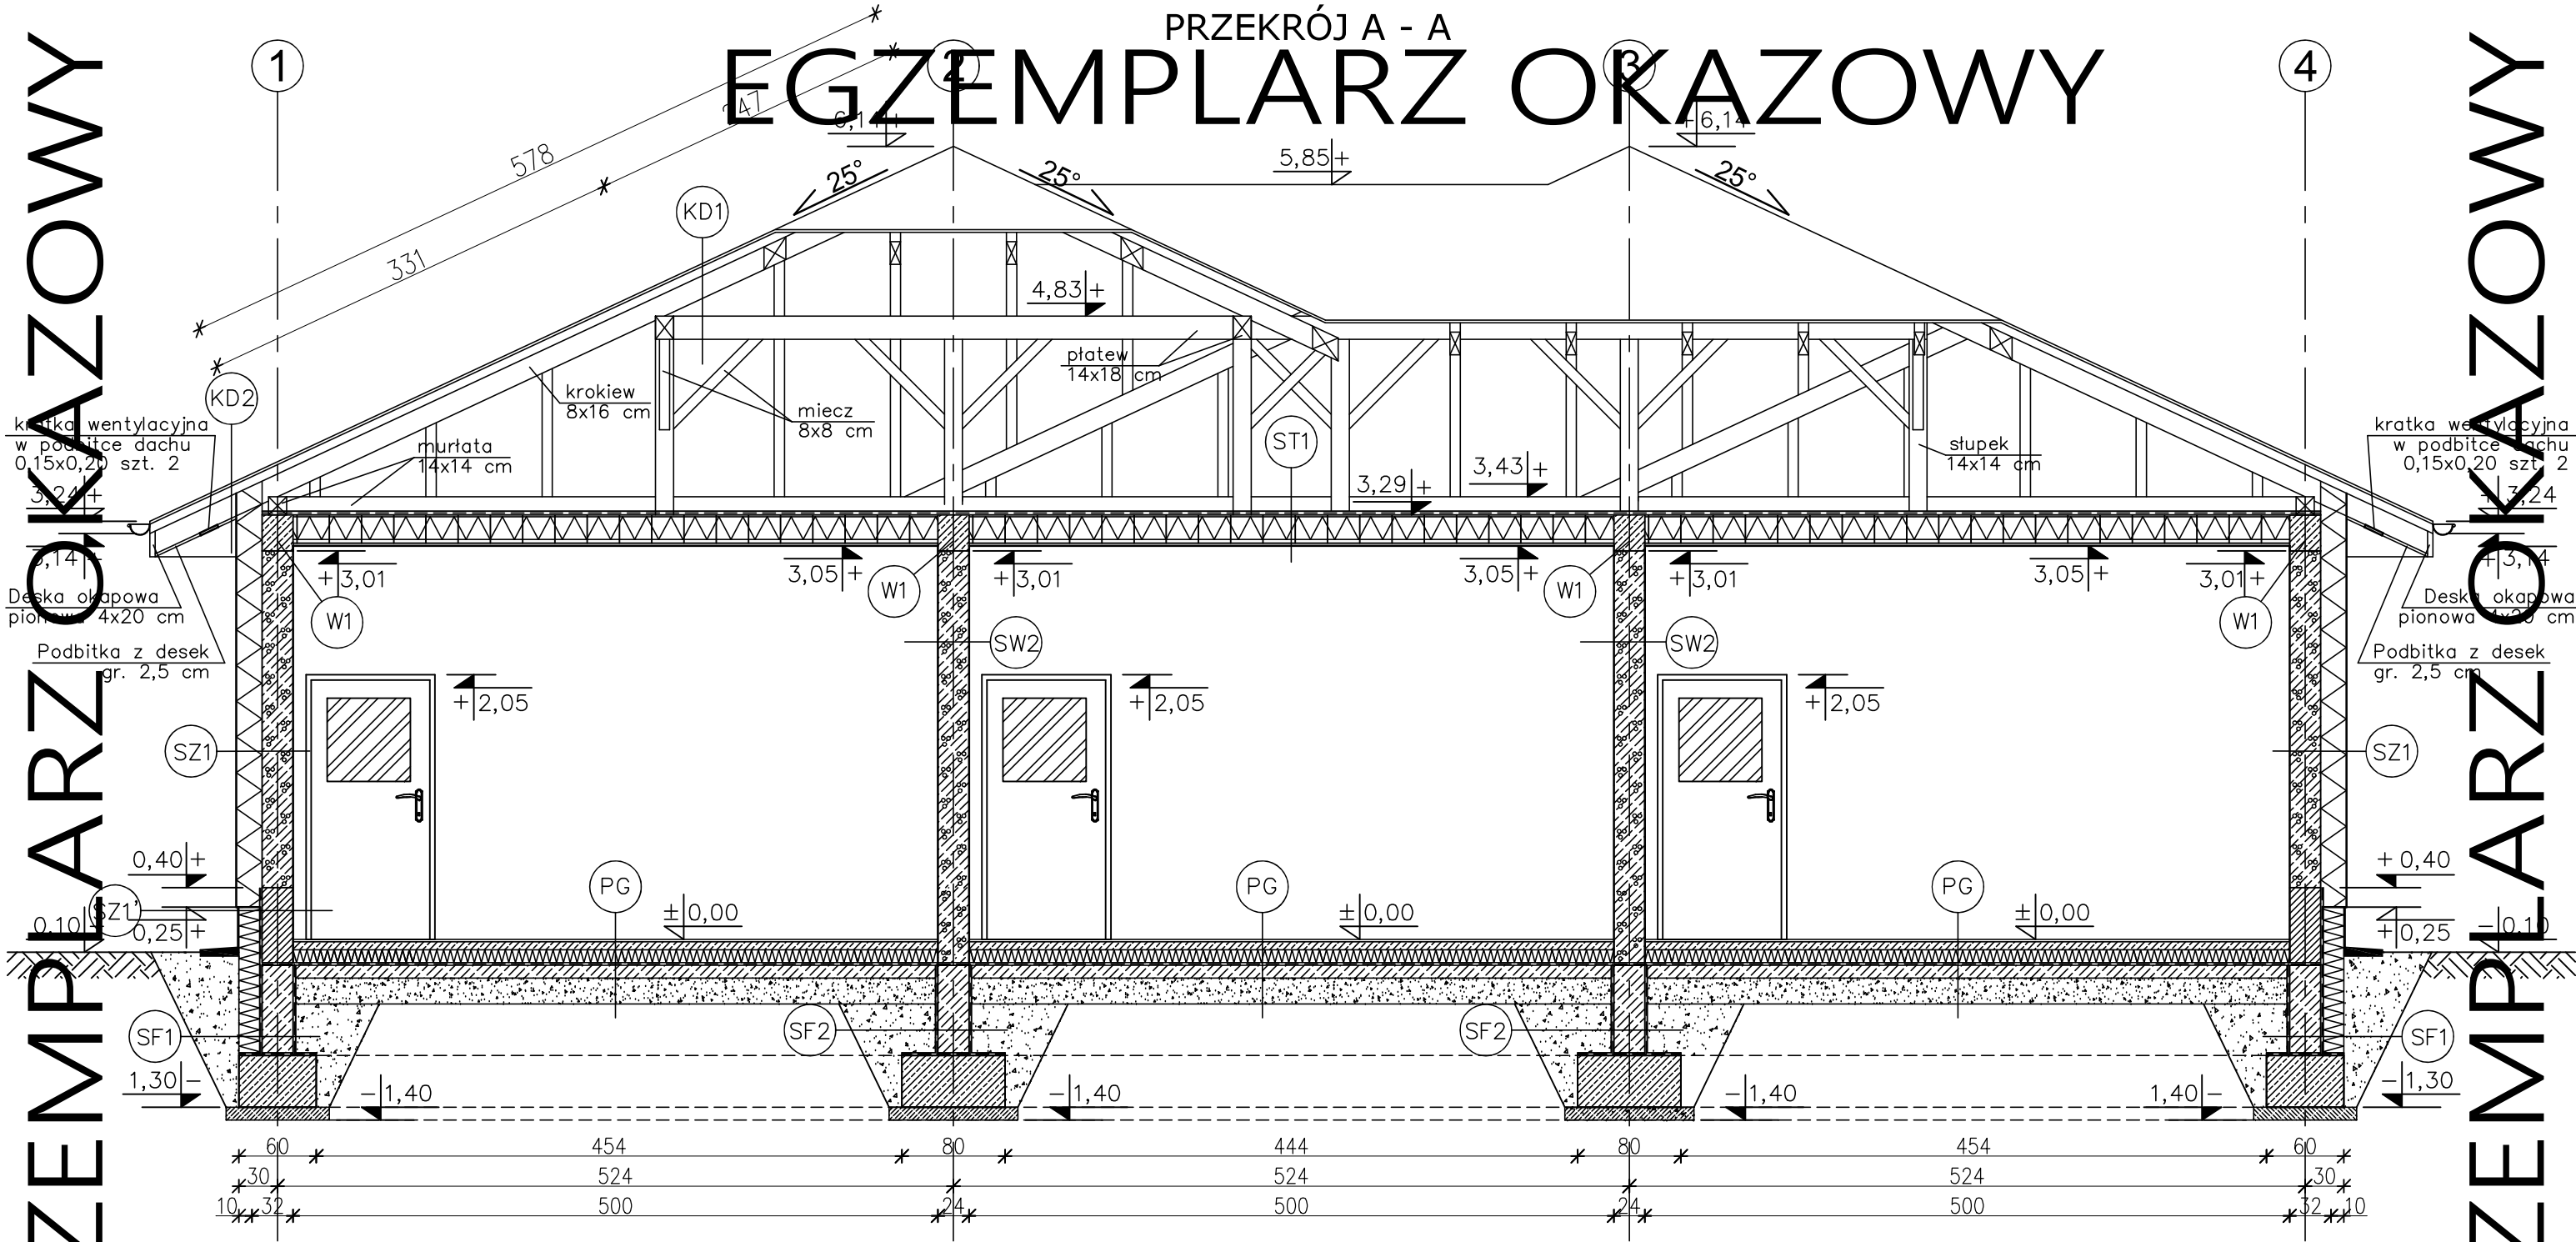

- KD1 KONSTRUKCJA DACHOWA
- BLACHODACHÓWKA
 - ŁĄTY 5x5 cm
 - KONTREŁĄTY 2.5x5 cm
 - FOLIA PAROPRZEPUSZCZALNA
 - KROKIEW 8x16cm

- KD2 KONSTRUKCJA DACHOWA (okap)
- BLACHODACHÓWKA
 - ŁĄTY 5x5 cm
 - KONTREŁĄTY 2.5x5 cm
 - FOLIA PAROPRZEPUSZCZALNA
 - KROKIEW 8x16cm
 - PODBITKA Z DESEK - 2,5 cm

- ST1 STROP NAD PARTEREM
- WEŁNA MINERALNA 15+15cm UKŁADANA TAK BY STYKI PŁASZCZYZN DWÓCH WARSTW OCIEPLENIA NIE POKRYWAŁY SIĘ ZE SOBA
 - PAROPRZEPUSZCZALNA FOLIA WYSOKO PAROPRZEPUSZCZALNA
 - STROP TERIVA - 0,10 / 30cm
 - TYNK CEMENTOWO-WAPIENNY 1,5cm
 - WSPÓŁCZYNNIK PRZENIKANIA CIEPŁA $U=0,119W/m^2K$

- SZ1 ŚCIANA ZEWNĘTRZNA
- TYNK CEMENTOWO-WAPIENNY 1,5cm
 - BLOCZKI GAZOBETONOWE "600" 24cm
 - STYROPIAN EPS 70-031 20cm
 - TYNK STRUKTURALNY
 - WSPÓŁCZYNNIK PRZENIKANIA CIEPŁA $U=0,124W/m^2K$

- SZ2 ŚCIANA ZEWNĘTRZNA (do rzędnej +0,25m)
- TYNK CEMENTOWO-WAPIENNY 1,5cm
 - BLOCZKI KERAMZYTOBETONOWE 24cm (do rzędnej +0,40m)
 - MASA ASFALTOWO-KAUCZUKOWA (3x)
 - STYROPIAN XPS 300 18cm
 - NA ZAKŁAD
 - ZAPRAWA KLEJOWA NA SIATCE
 - PŁYTKI KLINKIEROWE

- SW1 ŚCIANA WEWN. NOŚNA
- TYNK CEMENTOWO-WAPIENNY 1,5cm
 - BLOCZKI GAZOBETONOWE "600" 12cm
 - TYNK CEMENTOWO-WAPIENNY 1,5cm

- SW2 ŚCIANA WEWNĘTRZNA DZIAŁOWA
- TYNK CEMENTOWO-WAPIENNY 1,5cm
 - BLOCZKI GAZOBETONOWE "600" 12cm
 - TYNK CEMENTOWO-WAPIENNY 1,5cm

- SF1 ŚCIANA FUNDAMENTOWA
- MASA ASFALTOWO-KAUCZUKOWA (3x) po obu stronach ścian fundamentowej
 - BLOCZKI BETONOWE 24cm
 - STYROPIAN XPS 300 18cm
 - NA ZAKŁAD
 - WSPÓŁCZYNNIK PRZENIKANIA CIEPŁA $U=0,191W/m^2K$

- SF2 ŚCIANA FUNDAMENTOWA
- MASA ASFALTOWO-KAUCZUKOWA (3x) po obu stronach ścian fundamentowej
 - BLOCZKI BETONOWE 24cm

EGZEMPLARZ OKAZOWY
CHRONIONY PRAWEM AUTORSKIM

NIE MOŻE BYĆ SPRZEDAWANY
ORAZ STANOWIĆ LEGALNEJ PODSTAWY
POZWOLENIA NA BUDOWĘ I INNYCH DECYZJI

Powielanie i kopiowanie bez zezwolenia zabronione
Ust. z dn. 4 lutego 1994r.
(tekst jedn. Dz. U. z 2000r. Nr 80 poz. 904)

Pieczętka znajduje się na wszystkich stronach dokumentacji

26-200 Końskie
ul. Kazanowska 18
tel. 41 372 88 38
www.nowydom-projekty.pl

Temat:	BUDYNEK USŁUGOWY UC08		
Investor:			
Lokalizacja:			
Branża:	A R C H I T E K T U R A	Stadium: PB	
Tytuł rys:	PRZEKRÓJ A - A		Data:
Projektował:	mgr inż. Stanisław Grudzień upr. bud. 228/KL/72	nr rys: A - 8	
Opracował:	Piotr Bocheński	Skala: 1:50	
Adaptacja:		Podpis:	Data: