


PRZEKRÓJ A - A

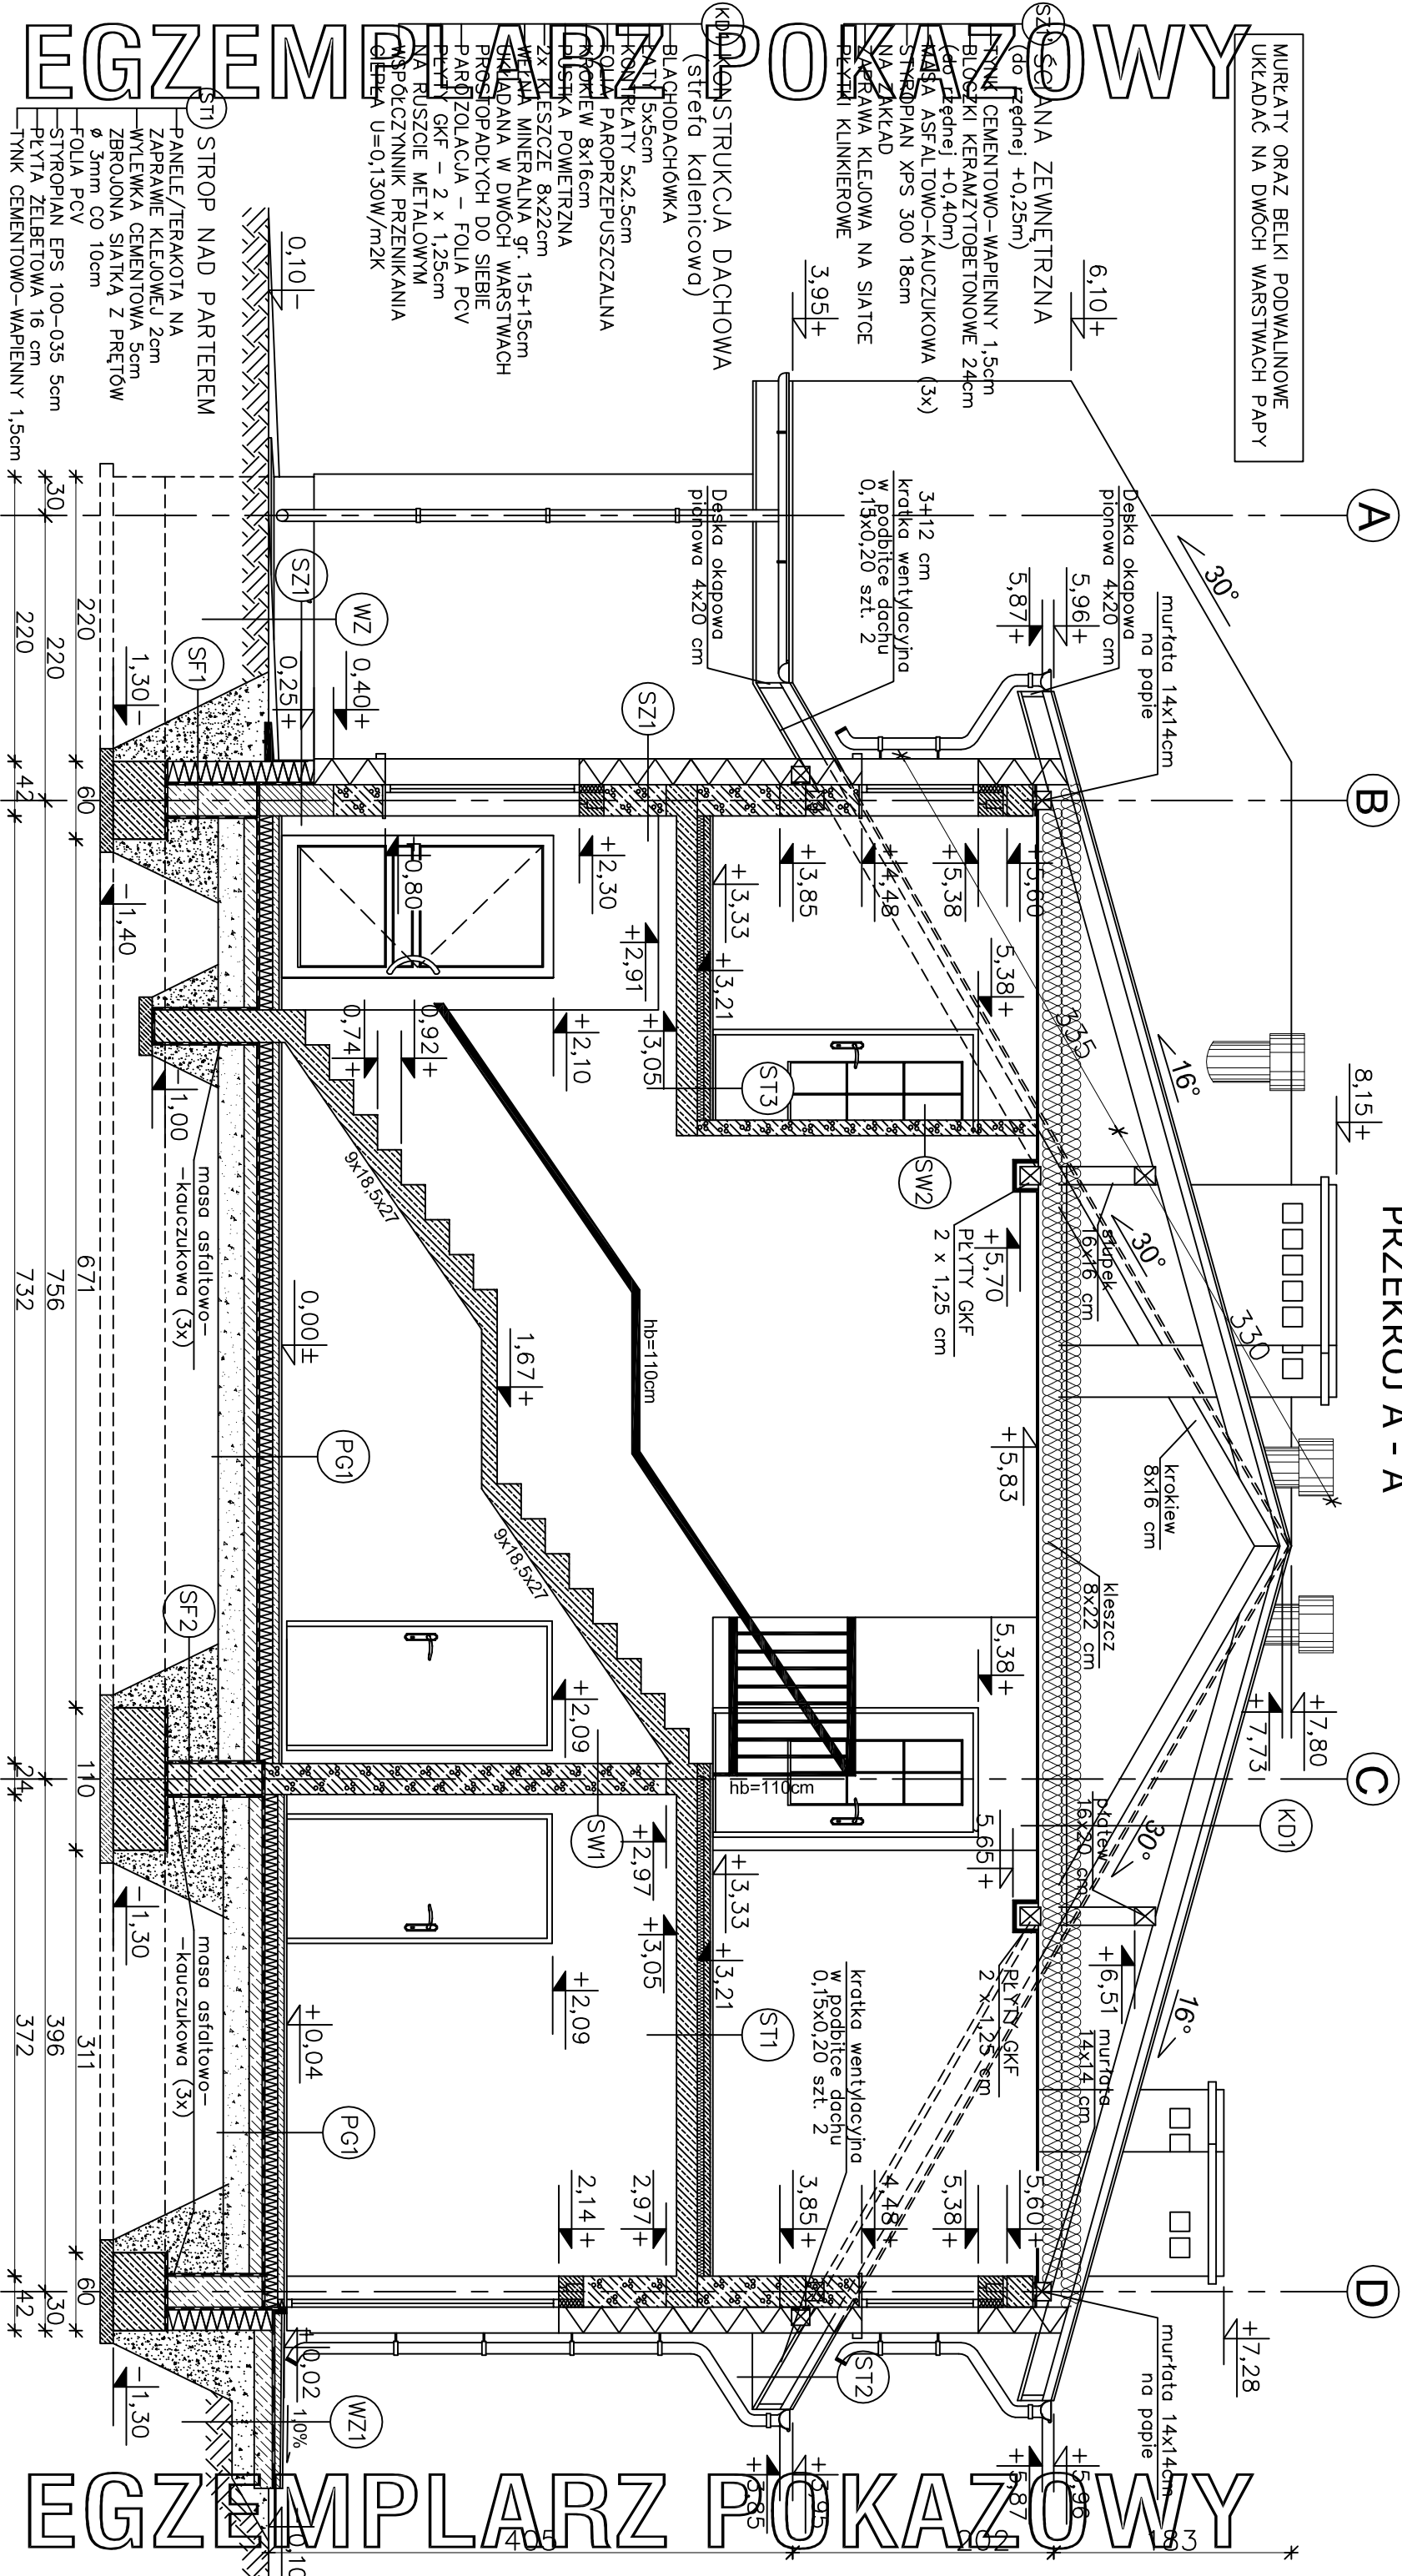

EGZEMPLARZ POKAZOWY

CHRONIONY PRAWEM AUTORSKIM

nie może być sprzedawany
oraz stanowić legalnej podstawy
pozwolenia na budowę i innych decyzji

ust. z dn. 4 lutego 1994r.
(tekst jedn. Dz. U. z 2000r. Nr 80 poz. 904)

opracował: **Piotr Bocheński**
adaptacja:

nowy dom

projekty budowlane

26-200 Końskie
ul. Kazanowska 18
tel. 41 372 88 85
www.nowydom-projekty.pl

BRONZO: A R C H I T E K T U R A

TYTUŁ RYS: PRZEKRÓJ A - A

PROJEKTOWAŁ: inż. Ryszard Fabrowski

OPRACOWAŁ: inż. Ryszard Fabrowski

STADIUM: PB

DATA:

nr rys: **A - 10**

skala: 1:50

EGZEMPLARZ POKAZOWY

CHRONIONY PRAWEM AUTORSKIM

nie może być sprzedawany
oraz stanowić legalnej podstawy
pozwolenia na budowę i innych decyzji

ust. z dn. 4 lutego 1994r.
(tekst jedn. Dz. U. z 2000r. Nr 80 poz. 904)

opracował: **Piotr Bocheński**
adaptacja:

nowy dom

projekty budowlane

26-200 Końskie
ul. Kazanowska 18
tel. 41 372 88 85
www.nowydom-projekty.pl

BRONZO: A R C H I T E K T U R A

TYTUŁ RYS: PRZEKRÓJ A - A

PROJEKTOWAŁ: inż. Ryszard Fabrowski

OPRACOWAŁ: inż. Ryszard Fabrowski

STADIUM: PB

DATA:

nr rys: **A - 10**

skala: 1:50