

EGZEMPLARZ POKAZOWY


PG.2	POSADZKA EPOKSYDOWA CIENKOWARSTWOWA ~0,3cm
WYLEWKA CEMENTOWA GR.10-7cm ZE SPADKIEM 0,5% ZBRZOJONA SIATKA Z PRĘTÓW Ø 4	TERAKOTA/PANELE WYLEWKA CEMENTOWA GR.5cm ZBRZOJONA SIATKA Z PRĘTÓW Ø4 W ODSTĘPACH 10x10cm
W ODSTĘPACH 10x10cm	FOLIA PCV
STYROPIAN EPS 200-035 12cm	PAPA TERMOZGRZEWALNA
WYLEWKA BETONOWA C12/15 GR.10cm ZBRZOJONA SIATKA Z PRĘTÓW Ø8 ZE STALI AIII (1862) O ROZSTAWIE 12cm	PIASEK ZAGĘSZCZONY NA MOKRO (DO WYRÓWNIANIA POZIOMU) 20cm
POSADZKA ZWIROWO-PIASKOWA ZAGĘSZCZONA NA MOKRO 20cm	WSPÓŁCZYNNIK PRZENIKANIA Ciepła U=0,278 W/m ² K

PG.3	POSADZKA EPOKSYDOWA CIENKOWARSTWOWA ~0,3cm
WYLEWKA CEMENTOWA GR.10-7cm ZE SPADKIEM 1% ZBRZOJONA SIATKA Z PRĘTÓW Ø 4 W ODSTĘPACH 10x10cm	STYROPIAN EPS 200-035 12cm
FOLIA PVC	PAPA TERMOZGRZEWALNA
WYLEWKA BETONOWA C12/15 GR.10cm ZBRZOJONA SIATKA Z PRĘTÓW Ø8 ZE STALI AIII (1862) O ROZSTAWIE 12cm	PODSYPKA ZWIROWO-PIASKOWA ZAGĘSZCZONA NA MOKRO 20cm
WSPÓŁCZYNNIK PRZENIKANIA Ciepła U=0,278 W/m ² K	

PD (spadek 8%)	BETONOWA KOSTKA BRUKOWA GRUBOŚCI 8cm
GRUDY BETON GRUBOŚCI 15cm	ZWIR DRENUJĄCY
GRUNT	

PW1	PLYTKI GRESOWE MROZODOP. NA ZAPRAWIE KLEJOWEJ ELASTYCZNEJ, MROZOODPORNEJ I WODOODPORNEJ
WYLEWKA CEMENTOWA GR.7-5cm ZE SPADKIEM 1% ZBRZOJONA SIATKA Z PRĘTÓW Ø4 W ODSTĘPACH 10x10cm	PLYTA BETONOWA Z BETONU C12/15 GR.15cm
MEMBRANA KUBEKOWA LUB FOLIA PE	ZWIR PŁUKANY O UZIARNIENIU 8-16mm GR. 20-30cm
GRUNT RODZIMY PO ZDJĘCIU HUMUSU	

PW2	PLYTKI GRESOWE MROZODOP. NA ZAPRAWIE KLEJOWEJ ELASTYCZNEJ, MROZOODPORNEJ I WODOODPORNEJ
WYLEWKA CEMENTOWA GR.6-5cm ZE SPADKIEM 1% ZBRZOJONA SIATKA Z PRĘTÓW Ø4 W ODSTĘPACH 10x10cm	PLYTA BETONOWA Z BETONU C12/15 GR.15cm
MEMBRANA KUBEKOWA LUB FOLIA PE	ZWIR PŁUKANY O UZIARNIENIU 8-16mm GR. 20-30cm
GRUNT RODZIMY PO ZDJĘCIU HUMUSU	

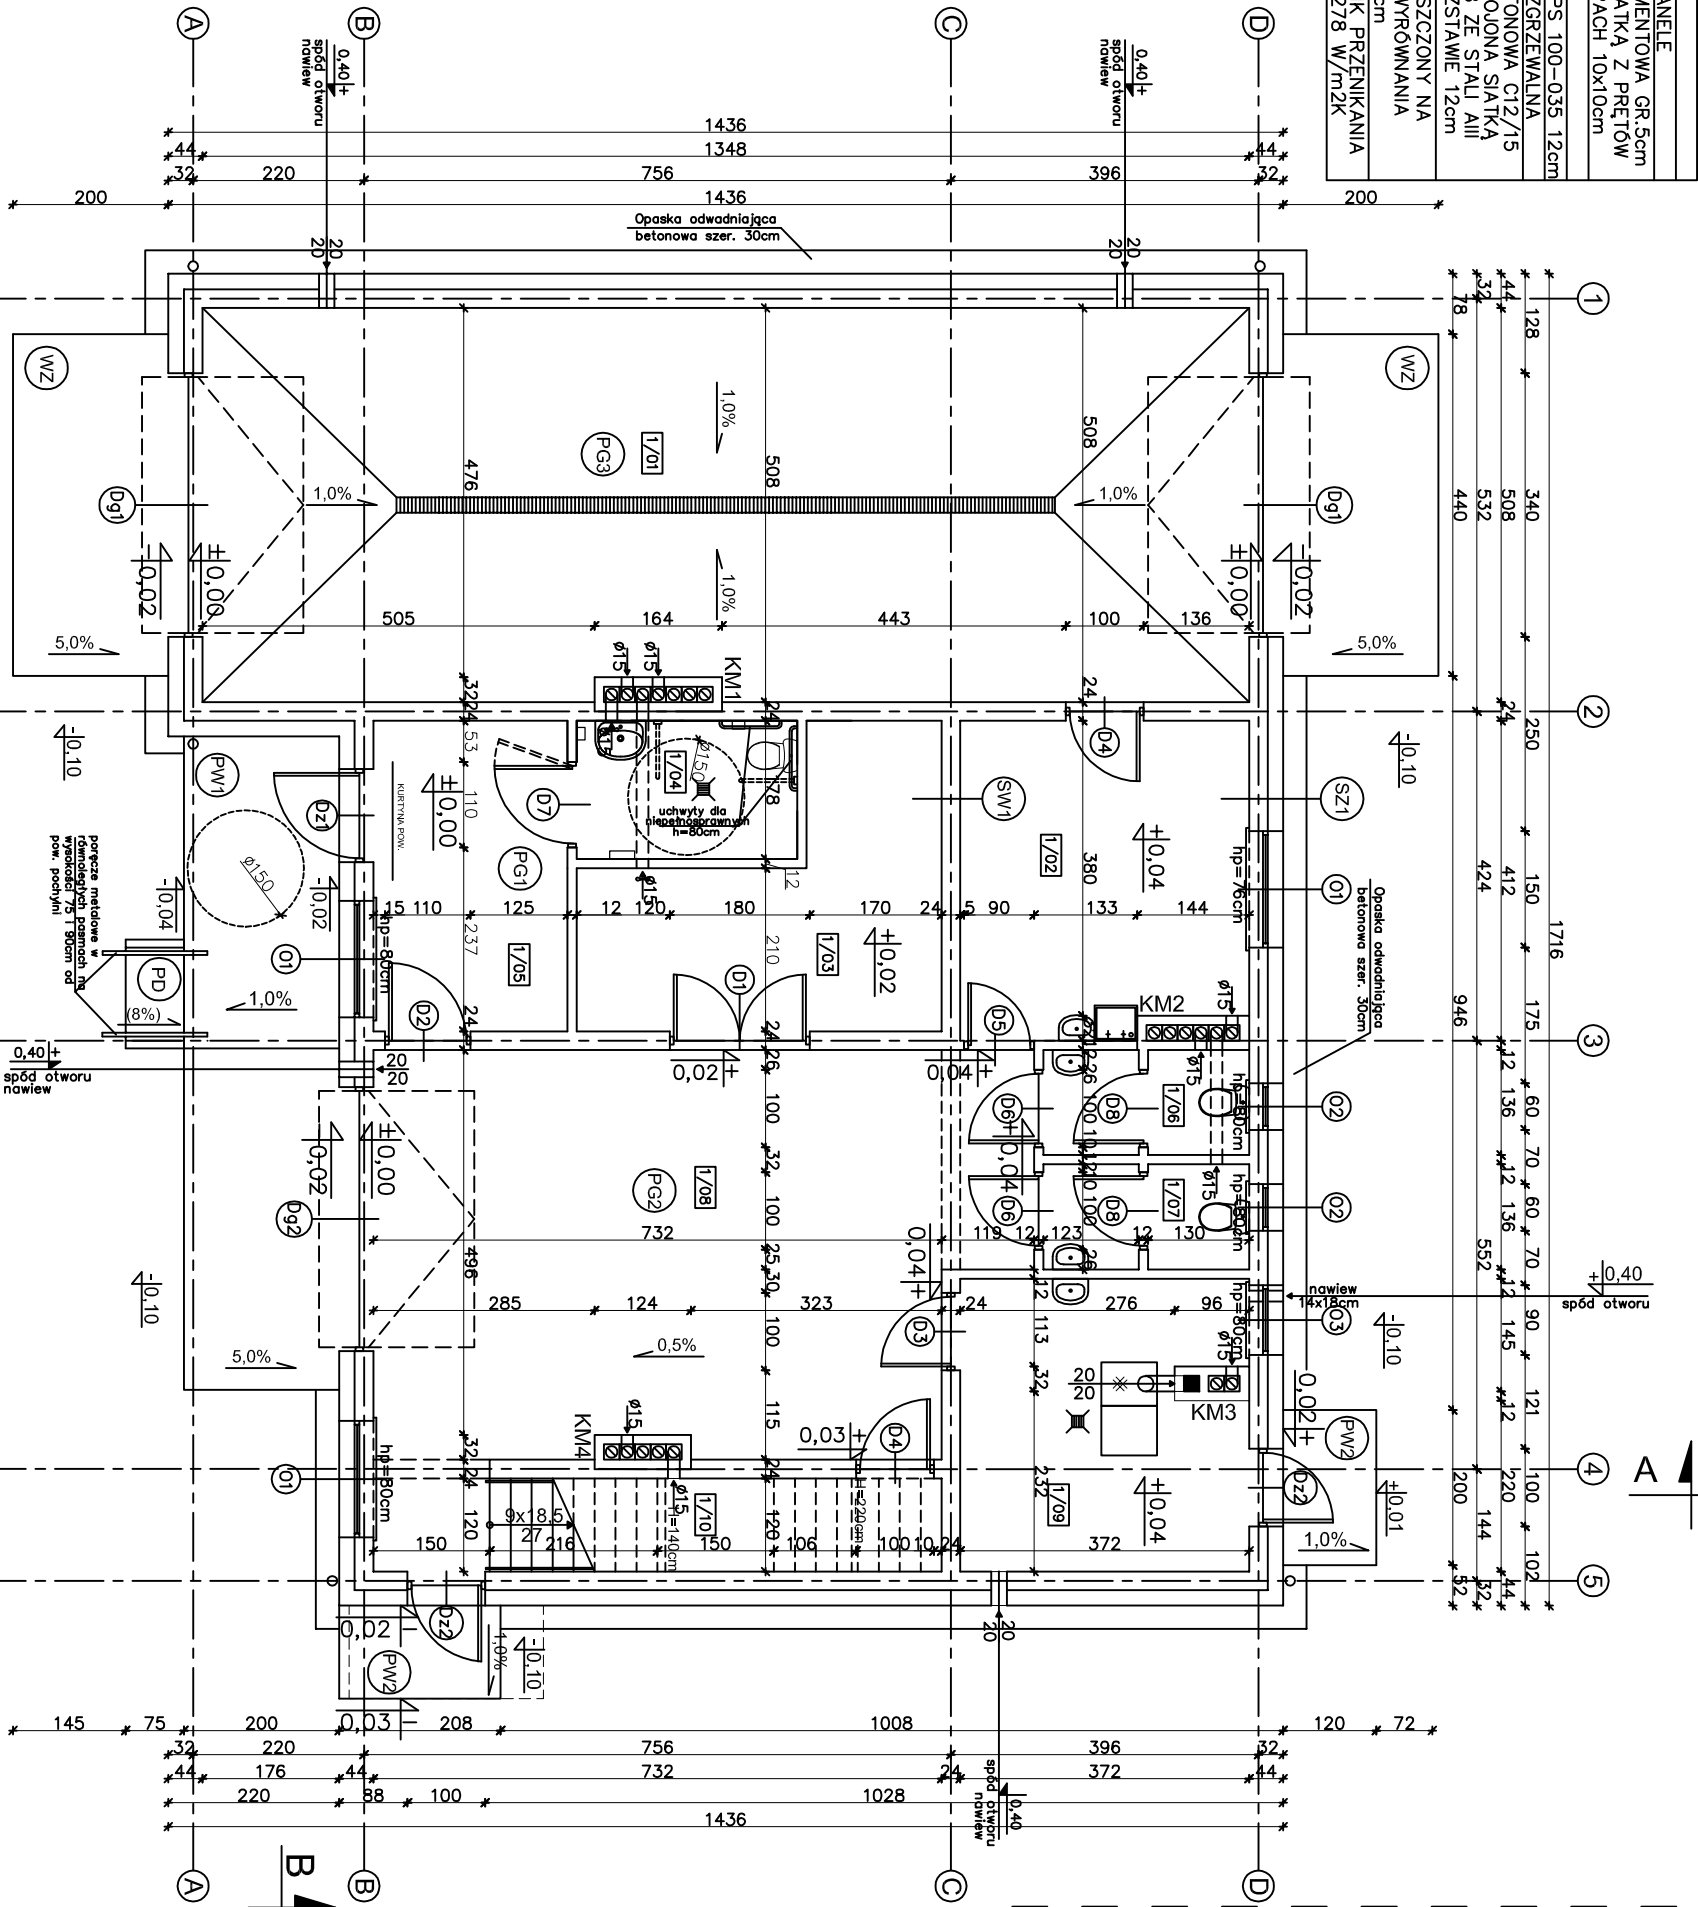

1/01	M.JUNIA	67,39m ²
1/02	TERAKOTA	
1/03	POM. SOCJALNE	14,63m ²
1/04	POM. MAGAZYNOWE	12,92m ²
1/05	TERAKOTA	
1/06	WC DLA NIEPEŁNOSPRAW.	4,92m ²
1/07	TERAKOTA	
1/08	POCZEKALNIA	9,81m ²
1/09	TERAKOTA	
1/10	RAZEM POW. POM. 179,64(175,62)m ²	

Powierzchnie policzono zgodnie z rozporządzeniem
Ministra Transportu, Budownictwa i Gospodarki
Morskiej z dnia 25 kwietnia 2012 r.
w sprawie szczegółowego zakresu i formy projektu
budowlanego. (Dz. U. poz. 462)

WLOTY DO KANAŁÓW WENTYLACYJNYCH
W POSTACI PUSTAKÓW WENTYLACYJNYCH
Z BOCZNYMI WLOTAMI

W CELU ZAPOBIEŻENIA DESTRUKCJI
GRUNTU WOKÓŁ BUDYNKU ZALECA SIĘ
ZASTOSOWANIE STUDZIENEK CHŁONNICH
PRZY OPASCE ODWADNIACZEJ

W CELU ZMINIMALIZOWANIA STRAT CIEPŁA
POPRAZĘ MOSTKI TERMICZNE, NALEŻY
OCIEPLENIE ŚCIAN WPRÓWADZIĆ NIEKŁADNIE
W KIERUNKU OŚCIEŻNIC

nowy dom
projekty budowlane

26-200 Końskie
ul. Kazimowska 18
tel. 41 372 89 36
www.nowydom-projekty.pl

Temat:	BUDYNEK USŁUGOWY UCZELISKA
Investor:	
Lokalizacja:	
Branda:	A R C H I T E K T U R A
Tytuł rys:	RZUT PAKTERU
Projektował:	inż. Ryszard Fabrowski
Opracował:	inż. bud. 27/66
Adres:	Piotr Bocheński
Podpis:	
Data:	

EGZEMPLARZ POKAZOWY