


EGZEMPLARZ POKAZOWY

9

7

EGZEMPLARZ POKAZOWY

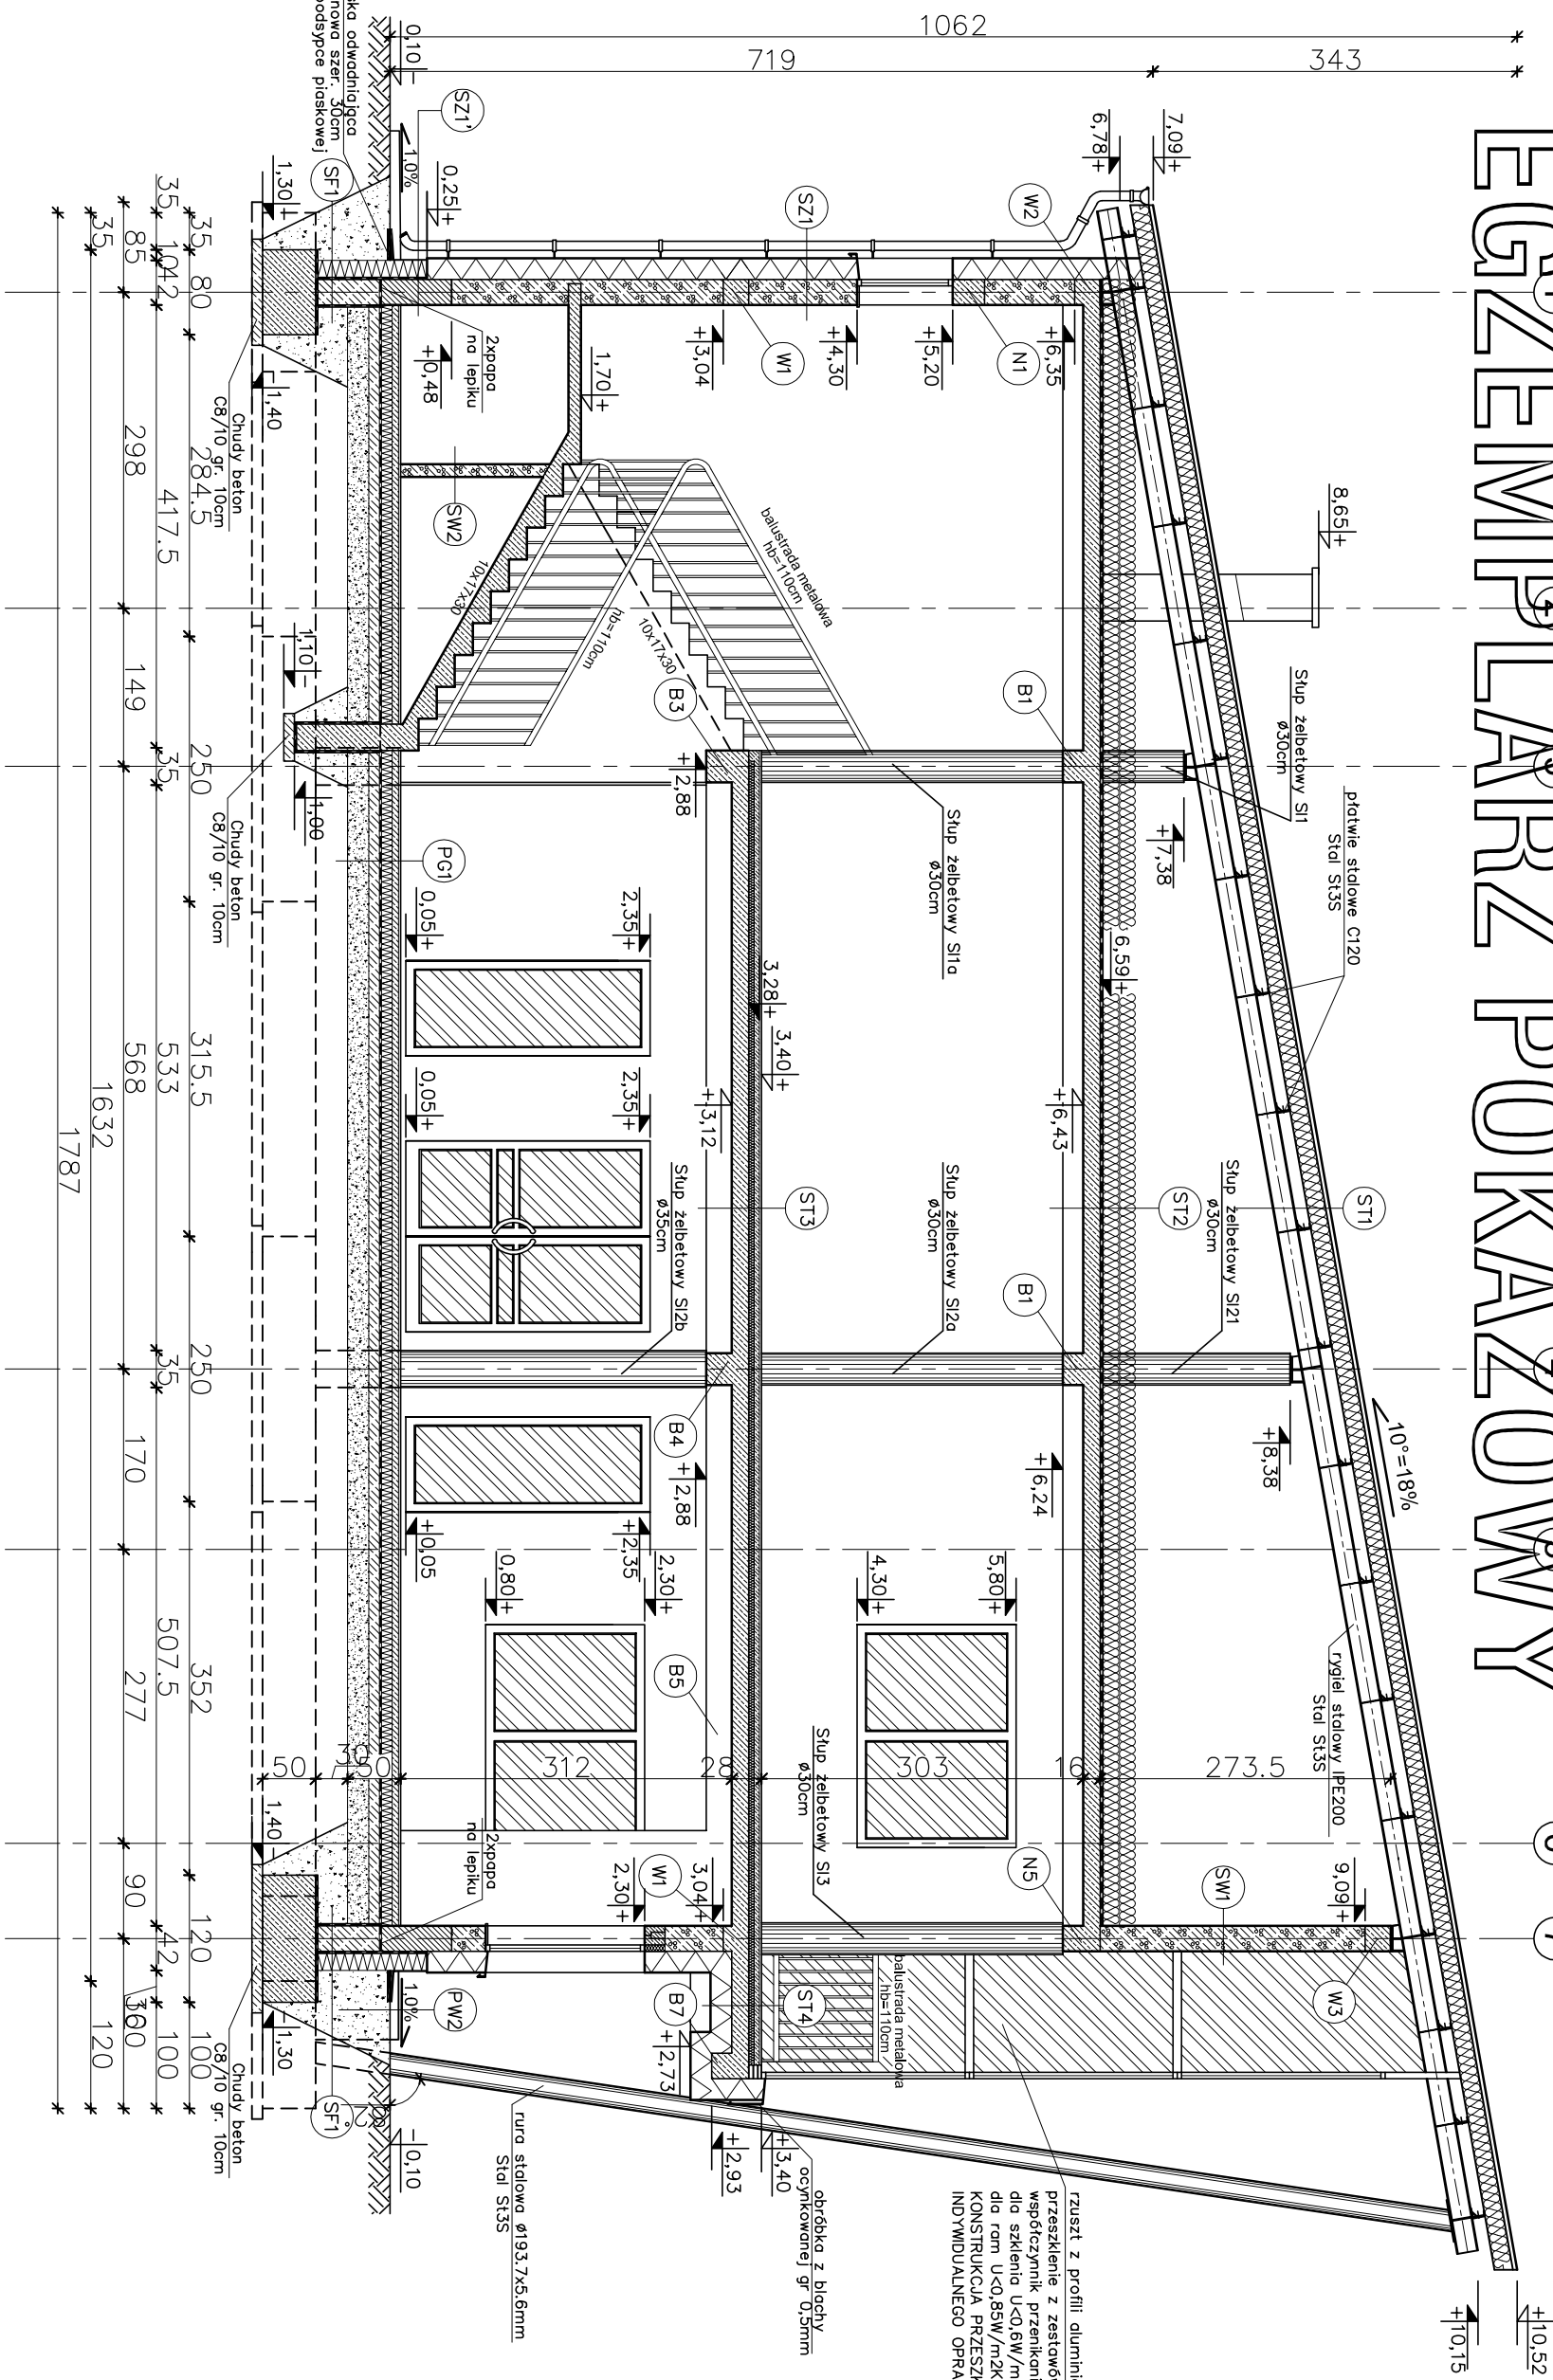

przesłuz z profilu aluminiowych
przeszklenie z zestawów trójszybowych
współczynnik przenikania ciepła:
dla szklenia $U < 0,6 \text{ W/m}^2\text{K}$
dla ram $U < 0,85 \text{ W/m}^2\text{K}$
KONSTRUKCJA PRZESZKLENIA WEDŁUG
INDYWIDUALNEGO OPRACOWANIA

obróbka z blachy
cynkowej gr 0,5mm

Stal	St3S
a stalowa $\varnothing 193.7 \times 5.6 \text{ mm}$	

ST1 STROPDACH

PŁYTA WARSTWOWA Z RDZENIEM
 POLIURETANOWYM 17(21)cm
 PŁATWIE STALOWE C120
 RYGLĘ STALOWE IPE200
 WSPÓŁCZYNNIK PRZENIKANIA CIEPŁA
 $U=0,130W/m^2K$

ST4 STROP NAD PODCIENIEM

TERAKOTA
WYLEPKA CEMENTOWA 5cm
ZBRUJONA SIATKA Z PRĘTÓW
ø 4mm CO 10cm
FOLIA PCV
STROPIAN EPS 100-035 5cm
PLYTA ŻELBETOWA 16 cm
STROPIAN EPS 70-031 20cm
TYNK STRUKTURALNY
WSPÓŁCZNNIK PRZENIKANIA CIEPŁA
 $U=0,121W/m^2K$

ST2 STROP NAD PIĘTREM

—MEŁNA MINERALNA 15+15cm UKŁAD
W DWÓCH WARSTWACH POPRZECZNIE
DO SIEBIE
—PAROIZOLACJA
—PEYTA ŻELBETOWA 16 cm
—TYNK CEMENTOWO-WAPIENNY 1,5cm
—WSPŁĘCZNIK PRZENIKANIA CIEPŁA
 $U=0,125W/m^2K$

ST3 STROP NAD PARTEREM

LIERAKOJA
 WYLEAKOJA CEMENTOWA 5cm
 ZBROJONA SIATKĄ Z PRĘTÓW
 Ø 4mm CO 10cm
 FOLIA PCV
 STYROPIAN EPS 100-035 5cm
 PŁYTA ŻELBETOWA 16 cm
 TYNK CEMENT.-WAPIENNY 1,5cm

(SZ1) ŚCIANA ZEWNĘTRZNA

- TYNK CEMENTOWO-WAPIENNY 1,5cm
- BLOCZKI GAZOBETONOWE "600" 24cm
- STYROPIAN EPS 70-031 20cm
- TYNK STRUKTURALNY
- WSPÓŁCZYNNIK PRZENIKANIA CIEPŁA $U=0,124W/m^2K$

SZ1 SCIANA ZEWNĘTRZNA
(do rzędnej +0,13m)

BŁOCZKI KERAMZYTOBEJONOWE 24cm
 (do rzednej +0,33m)
 MASA ASFALTOWO-KAUCZUKOWA (3x)
 STYROPIAN XPS 300 18cm
 NA ZAKŁAD
 ZAPRAWA KLEJOWA NA SIATCE
 PŁYTKI KLINKIEROWE
 WSPÓŁCZYNNIK PRZENIKANIA CIEPŁA
 $U=0,177W/m^2K$

(SW1) ŚCIANA WEWNĘTRZNA NOŚNA

—TYNK CEMENTOWO-WAPIENNY 1,5cm
—BŁOCKI GAZOBETONOWE "600" 24cm
—TYNK CEMENTOWO-WAPIENNY 1,5cm

—BLOCKI GAZOBETONOWE "600" 24cm
—TYNK CEMENTOWO-WAPIENNY 1,5cm

ŚCIANA WEWNĘTRZNA DZIAŁOWA

BLOCZKI GAZOBETONOWE "500" 24cm
— TYNK CEMENTOWO-WAPIENNY 1,5cm

PG1 PODŁOGA NA GRUNCIE

—TERAKOTA/PANELE PODŁOGOWE 2cm
—WYLEWKA CEMENTOWA 6cm
—ZBRUJONA SIATKA, Z PRĘTÓW

—WYLEWKA CEMENTOWA 6cm
ZBROJONA SIATKĄ Z PRĘTÓW

STYROPIAN EBS 100-035 12cm

WYLEWKA BETONOWA C12/15 10cm
ZBRONIENA SIATKA Z PRĘTÓW Ø8

EGZEMPLARZ POKAZOWY

CHRONICITÄT UND KOLONISIM

**EGZEMPLARZ POKAZOWY
CHRONIONY PRAWEM AUTORSKIM**

**NIE MOŻE BYĆ SPRZEDAWANY
ORAZ STANOWIĆ LEŻAŁECI PODSTAWY
POZWOLENIA NA BUDOWĘ INNYCH DEWIZJI**

Powiatowa i Miejska Biblioteka Publiczna
ul. Żelazna 2, I piętro 15-044,
(kasy p.c.m. 02 2 230 041, 0 60 p.c.m. 504)

Pozycja znajduje się na wszystkich stronach dokumentacji

 26-200 Kosińskie ul. Kazanowska 18 tel. 41 37 788 36 www.nowydom-projekty.pl	
Temat:	BUDOWA USŁUGOWY LC 13
Investor:	
Localizacja:	
Brzoza:	A R C H I T E K T U R A
Tytuł rys:	PRZEMKOL A-A
Projektant:	inż. Krzysztof Fabrowski
Opis:	nr rys. A - 9
Opis:	inż. Andrzej Gallaż
Opis:	mgr inż. Andrzej Gallaż
Podpis:	Data: