
EGZEMPLARZ POKAZOWY

PRZEKRÓJ A - A

EGZEMPLARZ POKAZOWY

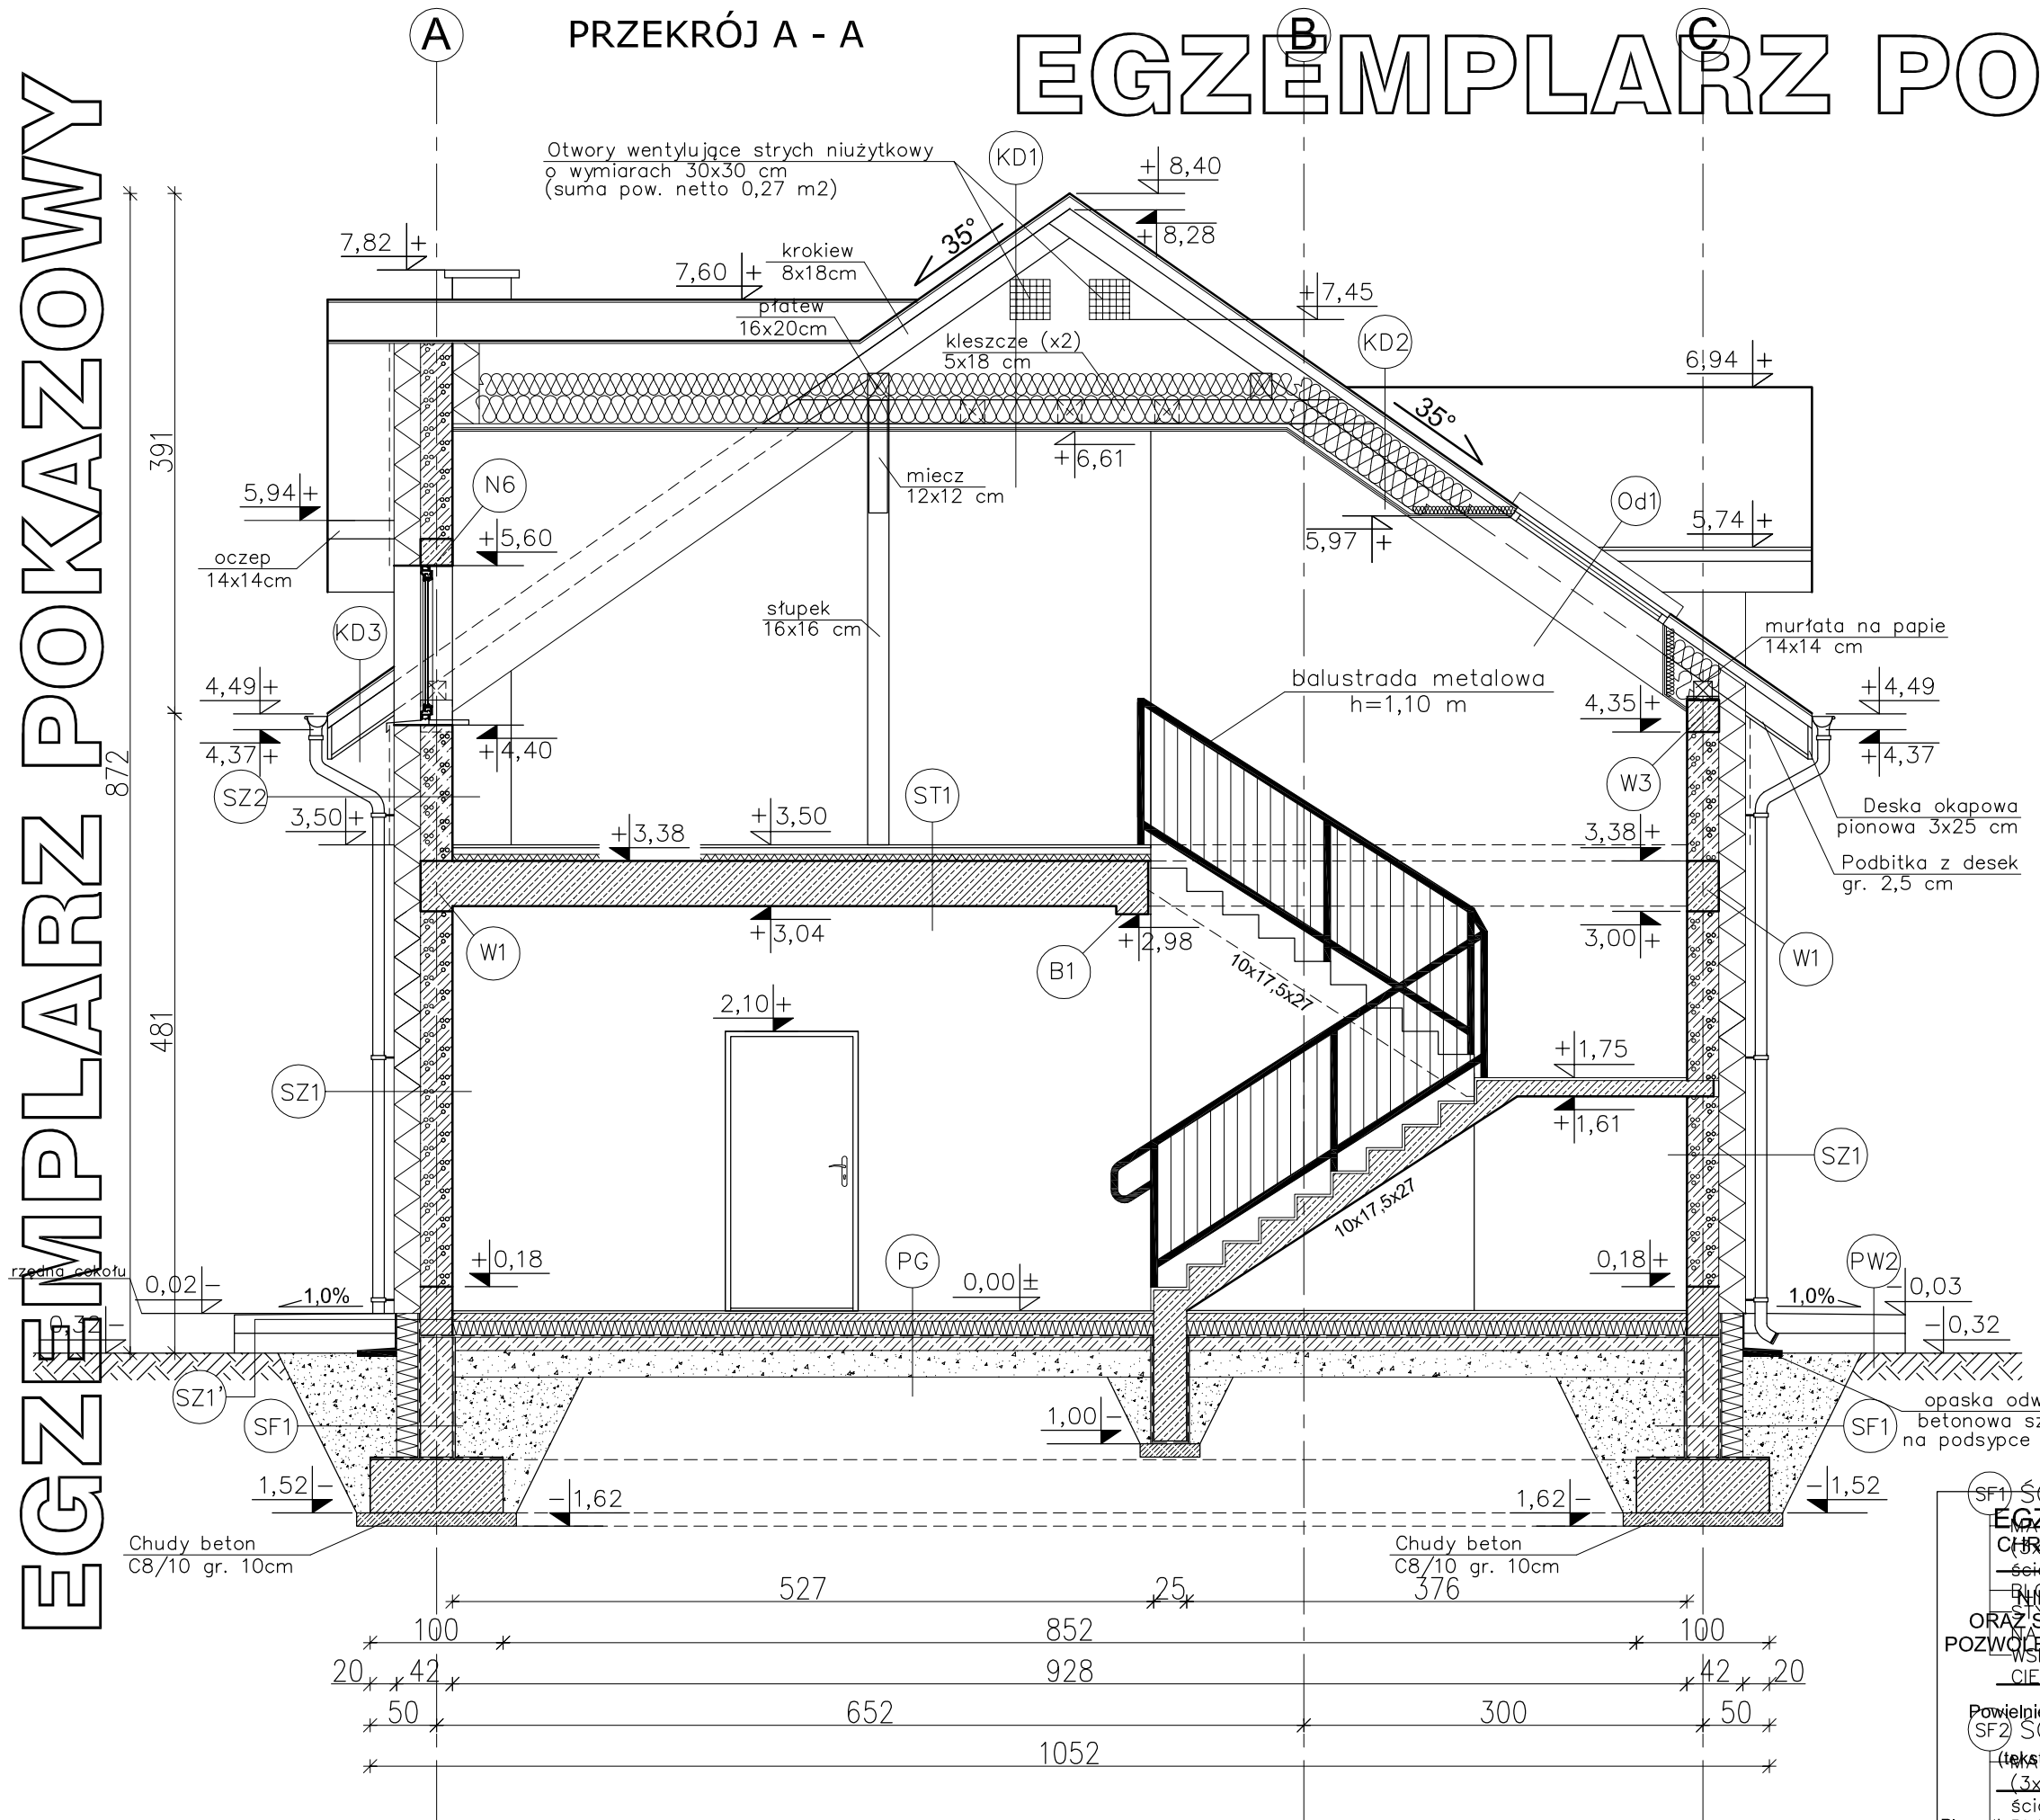

KD1 KONSTRUKCJA DACHOWA
(strefa kalenicowa)
- BLACHODACHÓWKA
- ŁATY 5x5cm
- KONTRŁATY 5x2.5cm
- FOLIA PAROPRZEPUSZCZALNA
- KROKIEW 8x18cm
- PUSTKA POWIETRZNA
- 2x KLESZCZE 5x18cm
- WEŁNA MINERALNA gr. 15+20cm UKŁADANA W DWÓCH WARSTWACH PROSTOPADŁYCH DO SIEBIE
- PAROIZOLACJA – FOLIA PCV
- PŁYTY GKF – 2 x 1,25cm NA RUSZCIE METALOWYM
- WSPÓŁCZYNNIK PRZENIKANIA CIEPŁA U=0,109W/m2K

KD2 KONSTRUKCJA DACHOWA
- BLACHODACHÓWKA
- ŁATY 5x5cm
- KONTRŁATY 5x2.5cm
- FOLIA PAROPRZEPUSZCZALNA
- KROKIEW 8x18cm
- WEŁNA MINERALNA gr. 15+20cm UKŁADANA W DWÓCH WARSTWACH PROSTOPADŁYCH DO SIEBIE
- PAROIZOLACJA – FOLIA PCV
- PŁYTY GKF – 2 x 1,25cm NA RUSZCIE METALOWYM
- WSPÓŁCZYNNIK PRZENIKANIA CIEPŁA U=0,109W/m2K

KD3 KONSTR. DACHOWA
- BLACHODACHÓWKA
- ŁATY 5x5 cm
- KONTRŁATY 5x2.5cm
- FOLIA PAROPRZEPUSZCZALNA
- KROKIEW 8x18cm
- PODBITKA Z DESEK – 2,5 cm

ST1 STROP NAD PARTEREM
- PANELE/TERAKOTA
- WYLEWKA CEMENTOWA 5cm ZBROJONA SIATKĄ Z PRĘTÓW ø 4mm CO 10cm
- FOLIA PCV
- STYROPIAN EPS 100–035 5cm
- STROP GESTOŻEBROWY TERIVA 8,0
- TYNK CEMENT.–WAPIENNY 1,5cm

PW2 PODEST WEJŚCIOWY
- KOSTKA BETONOWA GR. 6cm
- ZE SPADKIEM 1%
- PODSYPKA CEMENTOWO – PIASKOWA GR. 4cm
- ZAGĘSZCZONA PODSYPKA ŻWIROWA GR. 30cm

SZ1 ŚCIANA ZEWNĘTRZNA
- TYNK CEMENTOWO–WAPIENNY 1,5cm
- BLOCZKI GAZOBETONOWE "600" 24cm
- STYROPIAN EPS 70–031 20cm
- TYNK STRUKTURALNY
- WSPÓŁCZYNNIK PRZENIKANIA CIEPŁA U=0,124W/m²K

SZ1' ŚCIANA ZEWNĘTRZNA
(do rzędnej –0,02m)
- TYNK CEMENTOWO–WAPIENNY 1,5cm
- BLOCZKI KERAMZYTOBETONOWE 24cm (do rzędnej +0,18m)
- MASA ASFALTOWO–KAUCZUKOWA (3x)
- STYROPIAN XPS 300 18cm NA ZAKŁAD
- ZAPRAWA KLEJOWA NA SIATCE
- PŁYTKI KLINKIEROWE

SZ2 ŚCIANA ZEWNĘTRZNA
(OD RZĘDNEJ +3,50m)
- TYNK CEMENTOWO–WAPIENNY 1,5cm
- BLOCZKI GAZOBETONOWE "600" 24cm
- STYROPIAN EPS 70–031 20cm
- PŁYTY STYROPIANOWE O FAKTURZE DREWNA
- WSPÓŁCZYNNIK PRZENIKANIA CIEPŁA U=0,124W/m²K

SW1 ŚCIANA WEWN. NOŚNA
- TYNK CEMENTOWO–WAPIENNY 1,5cm
- BLOCZKI GAZOBETONOWE "600" 12cm
- TYNK CEMENTOWO–WAPIENNY 1,5cm

SW2 ŚCIANA WEWNĘTRZNA DZIAŁOWA
- TYNK CEMENTOWO–WAPIENNY 1,5cm
- BLOCZKI GAZOBETONOWE "600" 12cm
- TYNK CEMENTOWO–WAPIENNY 1,5cm

PG1 PODŁOGA NA GRUNCIE
- TERAKOTA 2cm
- WYLEWKA CEMENTOWA 6cm ZBROJONA SIATKĄ Z PRĘTÓW ø 4mm CO 10cm
- FOLIA PCV
- STYROPIAN EPS 100–035 12cm
- PAPA TERMOZGRZEWALNA
- WYLEWKA BETONOWA C12/15 10cm ZBROJONA SIATKĄ Z PRĘTÓW ø8 ZE STALI AII(18G2) O ROZSTAWIE 12cm
- ZAGĘSZCZONA NA MOKRO PODSYPKA ŻWIROWO–PIASKOWA 20 cm
- WSPÓŁCZYNNIK PRZENIKANIA CIEPŁA U=0,278W/m²K

MURŁATY UKŁADAĆ NA DWÓCH WARSTWACH PAPY

SF1 ŚCIANA FUNDAMENTOWA
- MASA ASFALTOWO–KAUCZUKOWA (3x) po obu stronach ściany fundamentowej
- BLOCZKI BETONOWE 24cm
- STYROPIAN XPS 300 18cm NA ZAKŁAD
- ZAPRAWA KLEJOWA
- WSPÓŁCZYNNIK PRZENIKANIA CIEPŁA U=0,191W/m²K

SF2 ŚCIANA FUNDAMENTOWA
- MASA ASFALTOWO–KAUCZUKOWA (3x) po obu stronach ściany fundamentowej
- BLOCZKI BETONOWE 24cm

EGZEMPLARZ POKAZOWY
CHRONIONY PRAWEM AUTORSKIM
NIE MOŻE BYĆ SPRZEDAWANY
ORAZ STANOWIĆ LEGALNEJ PODSTAWY
POZWOLENIA NA BUDOWĘ I INNYCH DECYZJI
Powielnie i kopiowanie bez zezwolenia zbronione
Ust. z dn. 4 lutego 1994r.
(tekst jedn. DzU. z 2000r. Nr 80 poz. 904)
Pieczątka z podpisem projektanta na wszystkich stronach dokumentacji

nowy dom projekty budowlane	26-200 Końskie ul. Kazanowska 18 tel. 41 372 88 36 www.nowydom-projekty.pl		
Temat:	BUDYNEK USŁUGOWY UC26		
Inwestor:			
Lokalizacja:			
Branża:	A R C H I T E K T U R A		Stadium: PB
Tytuł rys:	PRZEKRÓJ A - A		Data:
Projektował:	inż. Ryszard Fabrowski upr. bud. 27/66		nr rys: A - 8
Opracował:	mgr inż. Sylwin Salwa		Skala: 1:50
Adaptacja:		Podpis:	Data: