


EGZEMPLARZ POKAZOWY

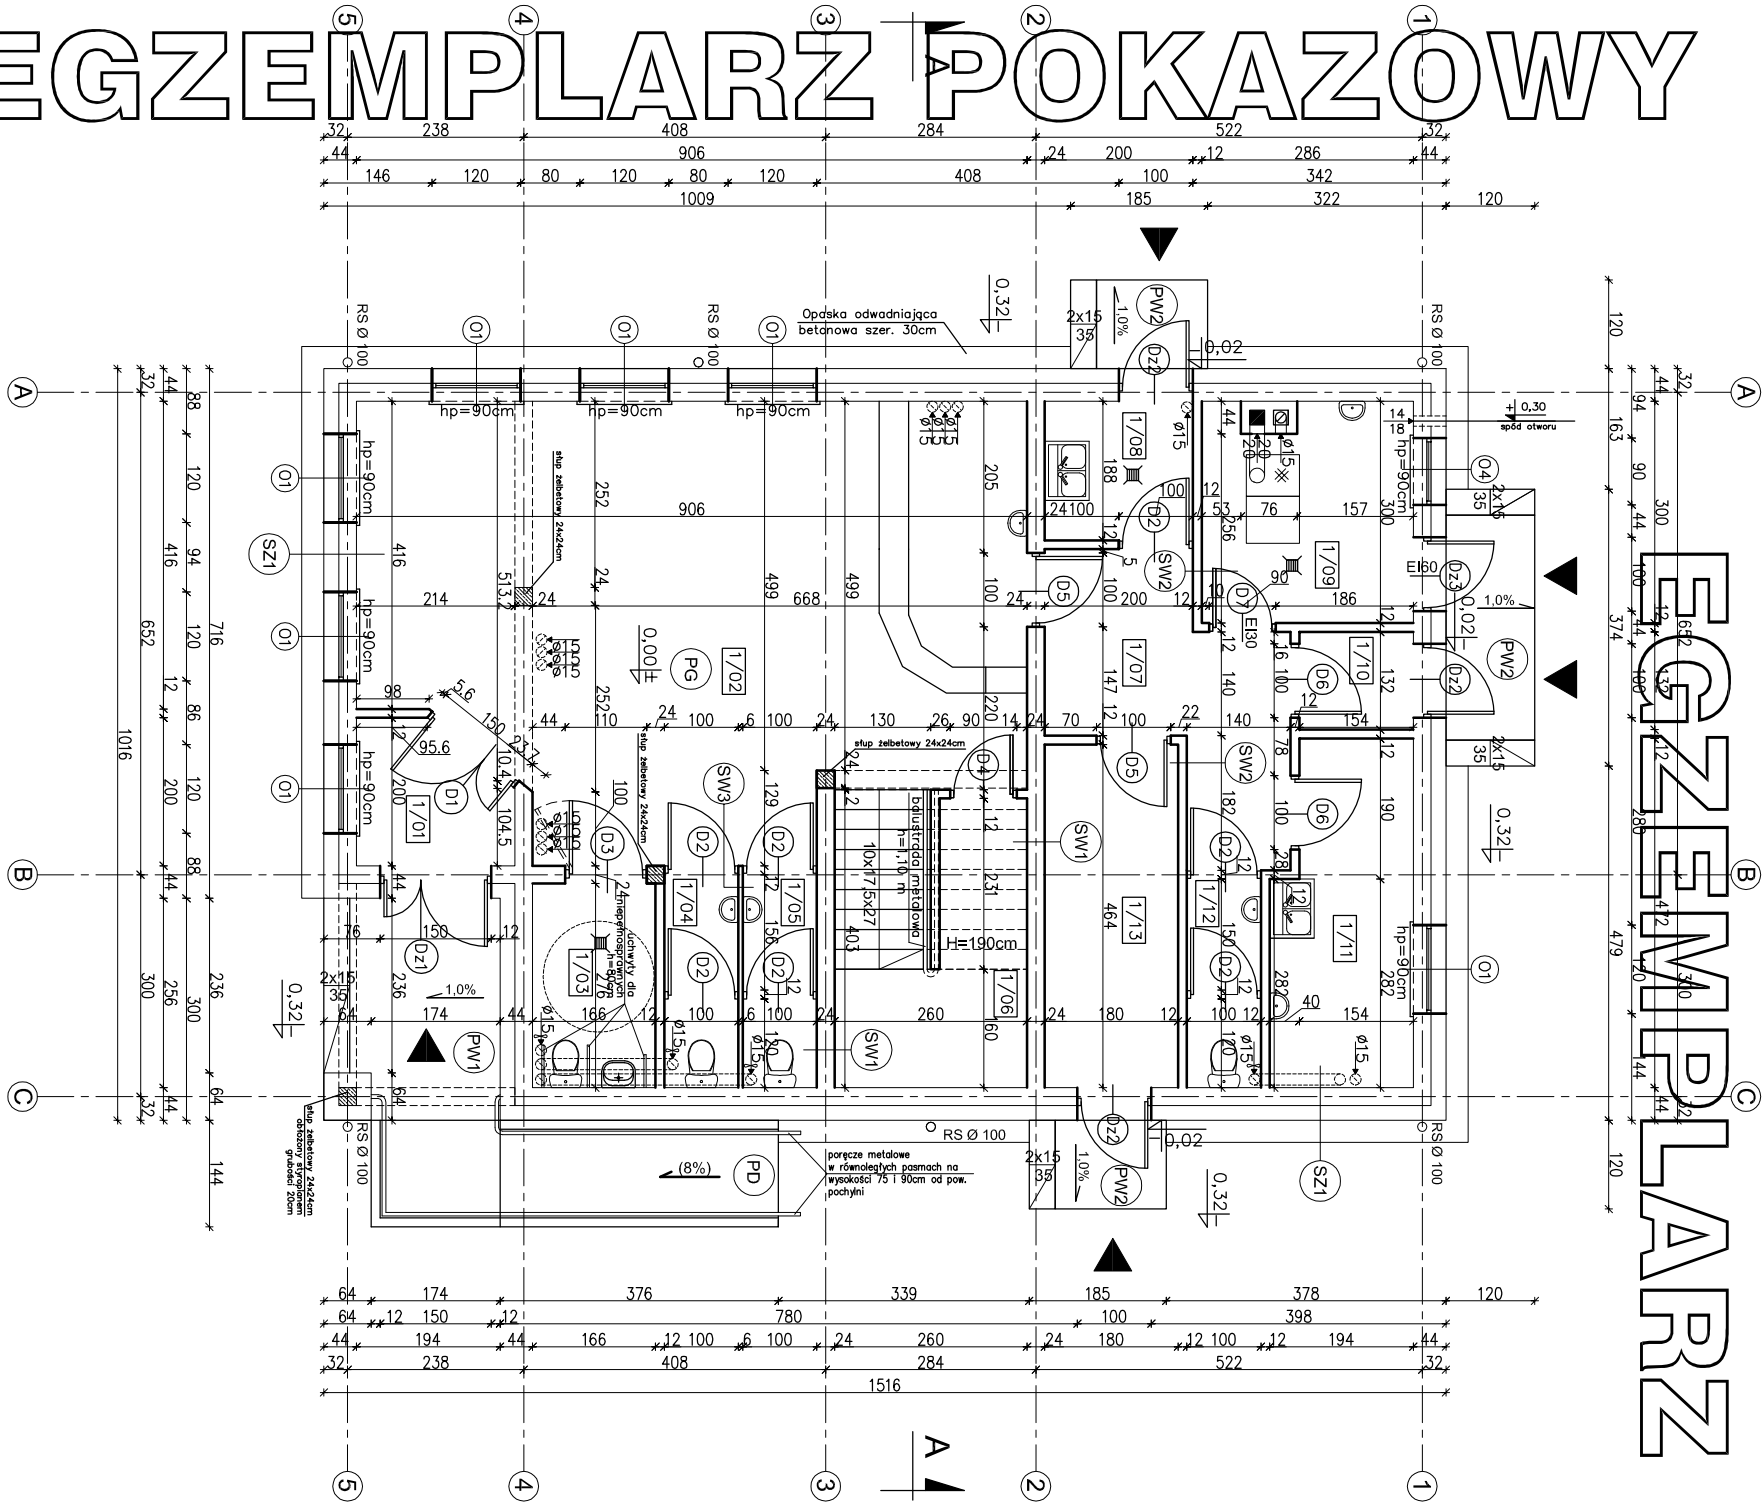

EGZEMPLARZ POKAZOWY

PRZEDSIĘWZIENIE	3,57 m ²
TERAKOTA	
1/02	SALA
TERAKOTA	49,19 m ²
1/03	WC DLA NIEPEŁNOSPRAWNYCH
TERAKOTA	4,45 m ²
1/04	WC
TERAKOTA	2,78 m ²
1/05	WC
TERAKOTA	2,78 m ²

1/06	POM. GOSPODARCZE
TERAKOTA	2,06(9,43) m ²
1/07	KORYTARZ
TERAKOTA	9,21 m ²

1/08	ZMYWALNIA
TERAKOTA	3,64 m ²
1/09	KOTŁOWNIA
TERAKOTA	8,06 m ²

1/10	PRZEDSIĘWZIENIE
TERAKOTA	1,95 m ²
1/11	POM. SOCJALNE
TERAKOTA	8,20 m ²

1/12	WC
TERAKOTA	2,72 m ²
1/13	POM. MAGAZYNOWE
TERAKOTA	8,16 m ²
RAZEM	106,77 (114,14) m ²

UWAGA:
Powierzchnie policzono zgodnie z rozporządzeniem
Ministra Transportu, Budownictwa i Gospodarki
Morskiej z dnia 25 kwietnia 2012 r.
w sprawie szczegółowego zakresu i formy projektu
budowlanego. (Dz. U. poz. 462)

PG	TERAKOTA
WYLEWKA CEMENTOWA GR. 6cm	
ZBRÓJONA SIATKĄ Z PRĘTÓW	
Ø 4 w ODSTĘPACH 10x10cm	
FOLIA PCV	
STYROPIAN EPS 100-035 12cm	
PAPA TERMÓZGRZEWALNA	
WYLEWKA BETONOWA C12/15	
GR. 10cm ZBRÓJONA SIATKĄ	
Z PRĘTÓW Ø 8 ZE STALI AIII	
(18G2) O RÓŻNOSTAWIE 12cm	
PIASEK ZAGĘSZCZONY NA	
MOKRO (DO WYRÓWNIANIA	
POZIOMU) 20cm	
WSPÓŁCZYNNIK PRZENIKANIA	
CIĘPŁA U=0,278 W/m ² K	

nowy dom

projekty budowlane

26-200 Końskie

ul. Kazanowska 18

tel. 41 372 88 36

www.nowydom-projekty.pl

BUDNIEK USŁUGOWY UC26

Investor:

Lokalizacja:

Branża:

Tytuł rys:

Projektant:

Opracował:

Adaptacja:

EGZEMPLARZ POKAZOWY

CHRONIONYM AUTORSKIM

PRZY OPASCE ODWADNIAJĄCEJ

W CELU ZAŁOŻENIA BEZ SPRZEDAWANY

GRUNTOWNYCH PRAC WYKONANIE

ZASTOSOWANIE NA BUDOWIE

W KIERUNKU OŚCIEŻNIA

Pieczątka z najdłuższe na wszystkich stronach dokumentacji

W CELU ZMINIMALIZOWANIA

POPRZECZ WYŚCIEŻENIA

OOCIEPLENIE ŚCIAN WYBROMADZIC NA 4cm

W KIERUNKU OŚCIEŻNIA

Pieczątka z najdłuższe na wszystkich stronach dokumentacji