


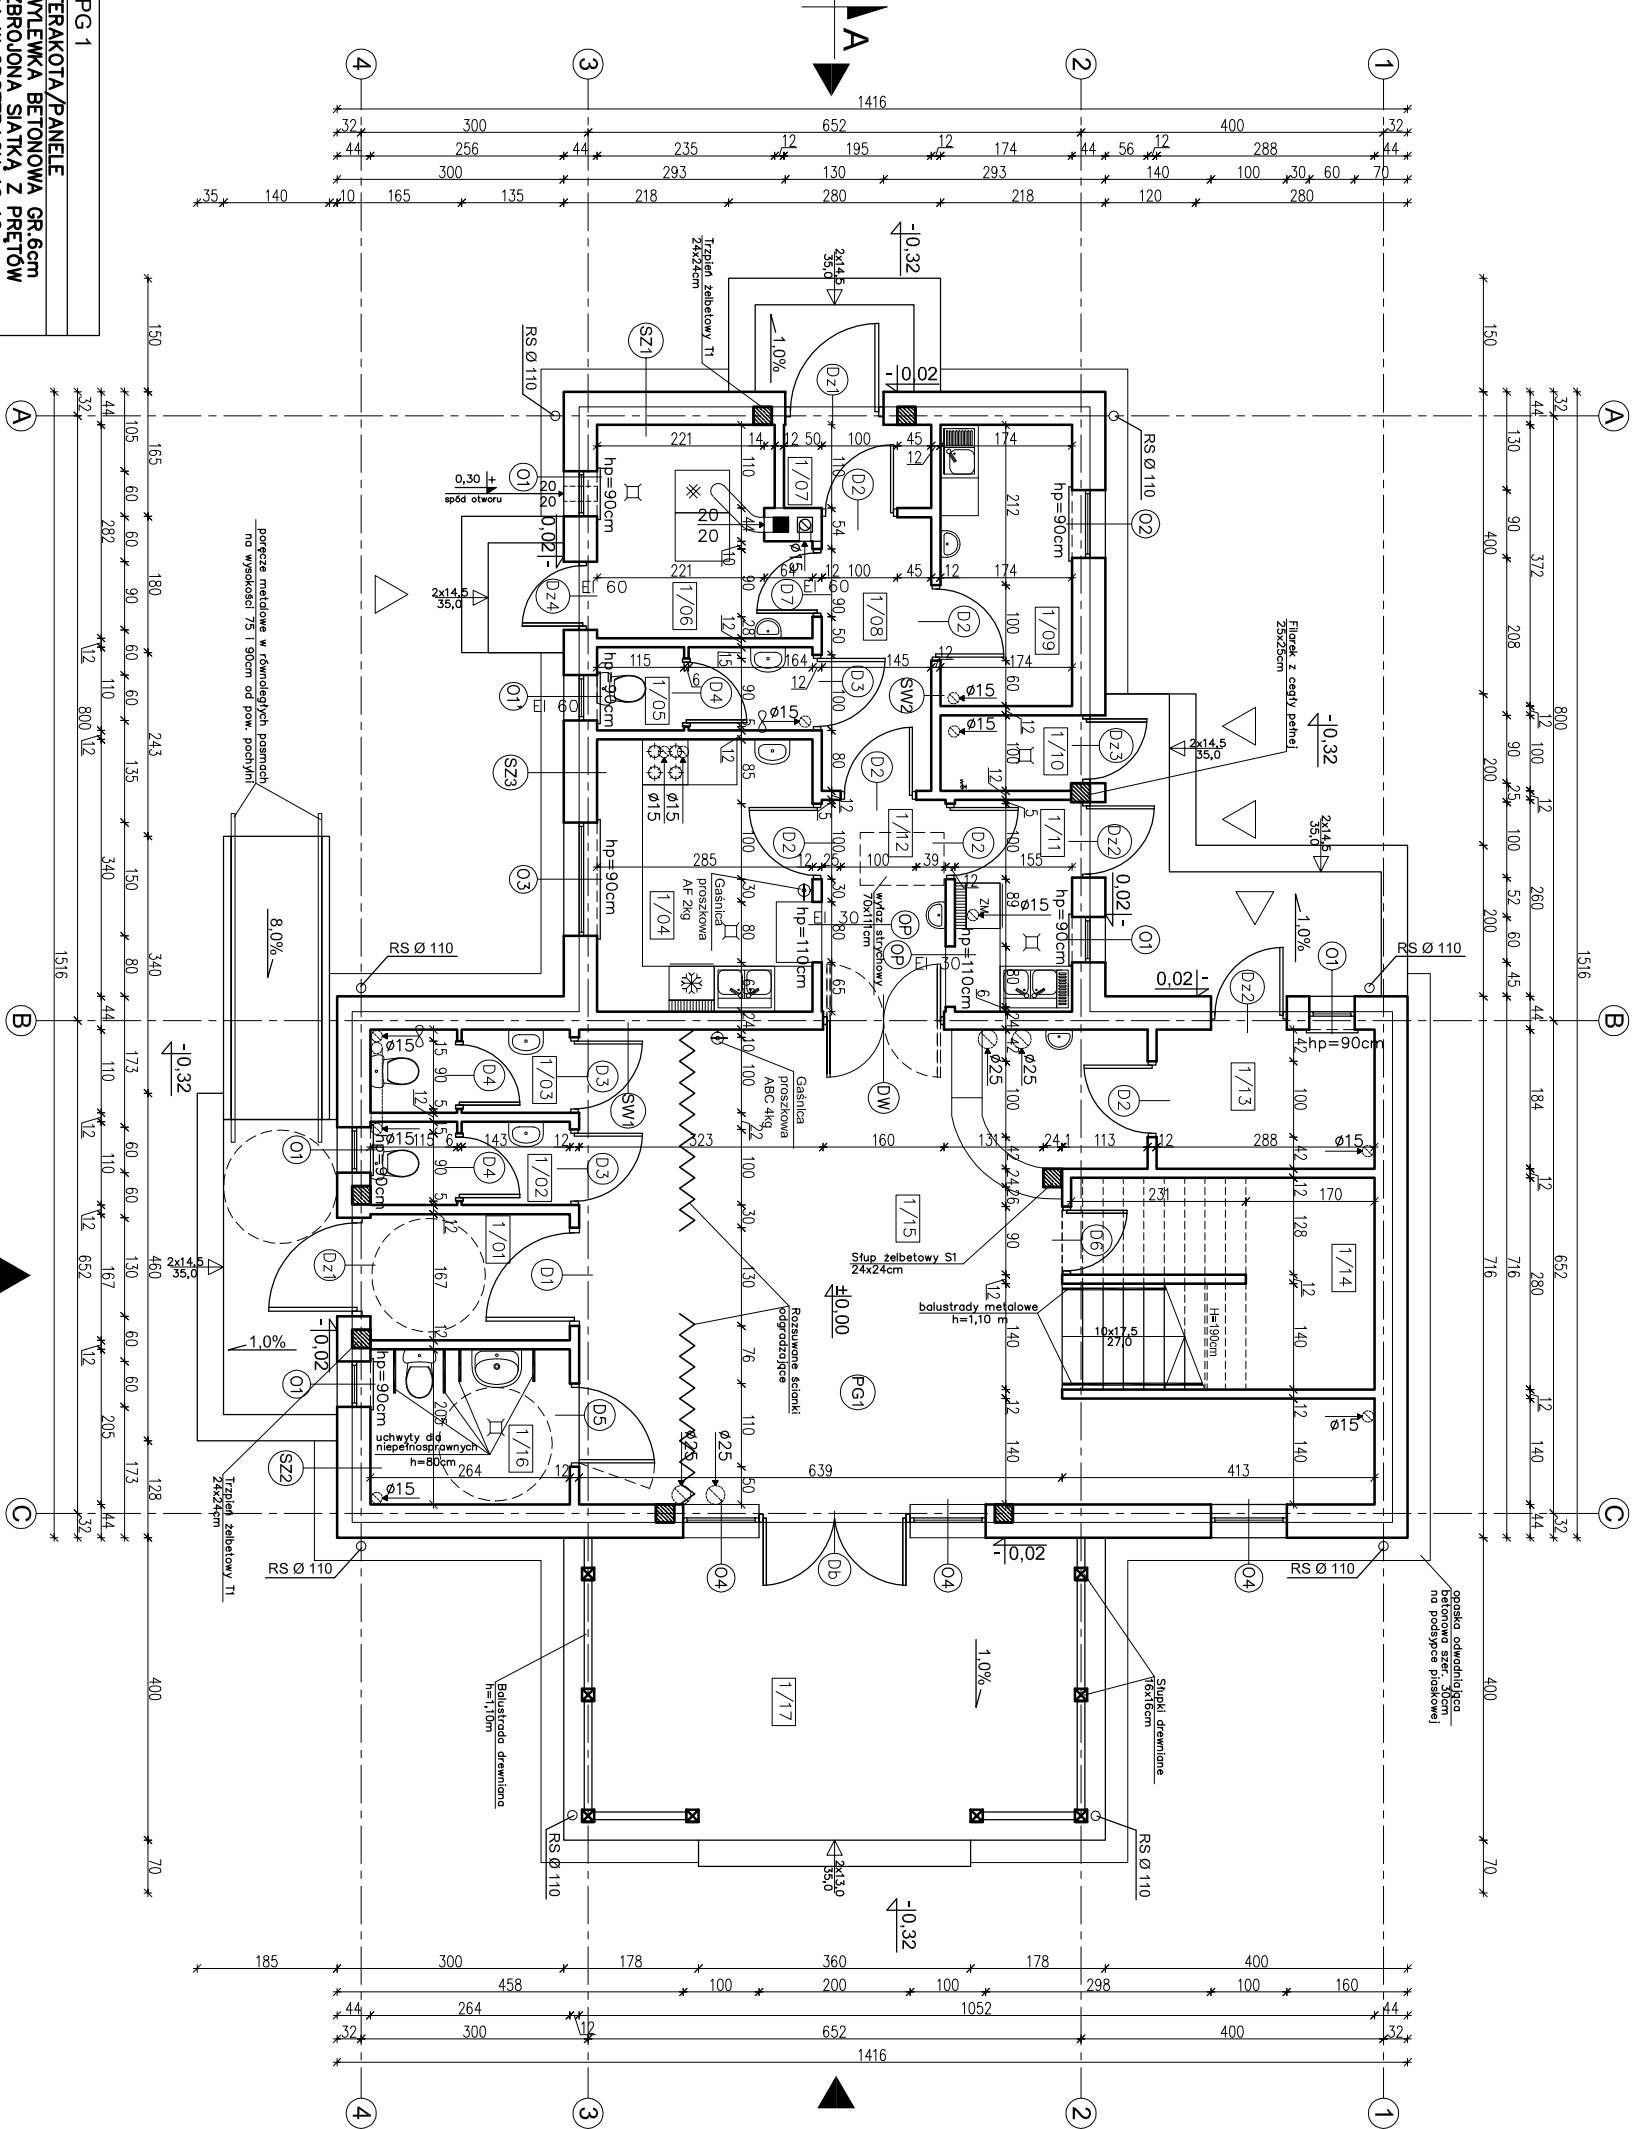

PG 1
TERAKOTA/PANELE
WYLEWKA BETONOWA GR.6cm ZBROJONA SIATKĄ Z PRĘTÓW Ø4 W ODSŁĘPACH 10x10cm
FOŁIA PCV
STYROPIAN EPS 100–035 12cm
ZAPRAWA NA LEPIKU
WYLEWKA BETONOWA C12/15 GR.10cm ZBROJONA SIATKĄ Z PRĘTÓW Ø8 ZE STALI AII (1862) O RÓŻSTAWIE 12cm
PODSYPKA PIASKOWA ZAGĘSZCZONA NA MOKRO (DO WYROWNIANIA POZIOMU) 20cm
WSPÓŁCZYNNIK PRZENIKANIA CIEPŁA U=0,278W/m²K

SZ1	TNKK CEM.-WAP.	1,5cm
BLOCZEK GAZOBETONOWY	TYPU "600" 24cm NA	ZAPRAWIE CEM.WAP. KLASY M5
STYROPIAN EPS 70–031	20cm	TNKK STRUKTURALNY
WSPÓŁCZYNNIK PRZENIKANIA	CIEPŁA U=0,124 W/m²K	

SZ2	TNKK CEM.-WAP.	1,5cm
BLOCZEK GAZOBETONOWY	TYPU "600" 24cm NA	ZAPRAWIE CEM.WAP. KLASY M5
STYROPIAN EPS 70–031	20cm	ZAPRAWA KLEJOWA NA SIATCE
PLYTKI ELEWACYJNE	IMITUJĄCE KAMIEŃ	WSPÓŁCZYNNIK PRZENIKANIA
CIEPŁA U=0,124 W/m²K		

SZ3 (od rzędnej +0,90 do +2,40) na wysokości pasa okien	TNKK CEM.-WAP.	1,5cm
BLOCZEK GAZOBETONOWY	TYPU "600" 24cm NA	ZAPRAWIE CEM.WAP. KLASY M5
STYROPIAN EPS 70–031	20cm	ZAPRAWA KLEJOWA
PLYTKI ELEWACYJNE	IMITUJĄCE DESKI	WSPÓŁCZYNNIK PRZENIKANIA
CIEPŁA U=0,124W/m²K		

1/01	PRZEDSIONEK	4,28m²
TERAKOTA		
WC		
1/02	TERAKOTA	2,71m²
WC		
1/03	TERAKOTA	2,71m²
KUCHNIA		
1/04	TERAKOTA	10,07m²
WC		
1/05	TERAKOTA	2,92m²
KOTŁOWNIA		
1/06	TERAKOTA	7,03m²
PRZEDSIONEK		
1/07	TERAKOTA	2,05m²
KORYTARZ		
1/08	TERAKOTA	5,09m²
POM. SOCJALNE		
1/09	TERAKOTA	6,31m²
POM. NA ODPADY		
1/10	TERAKOTA	1,66m²
ZMYWALNIA		
1/11	TERAKOTA	4,21m²
ROZDZIELNIA KELNERSKA		
1/12	TERAKOTA	4,46m²
POM. MAGAZYNOWE		
1/13	TERAKOTA	5,16m²
POM. GOSPODARCZE		
1/14	TERAKOTA	10,47(8,23)m²
SALA		
1/15	TERAKOTA	47,39m²
WC DLA NIEPEŁNOSPRAWNYCH		
1/16	TERAKOTA	5,27m²
RAZEM		121,79(119,55)m²

1/17	TARAS	23,31m²
PLYTKI GRESOWE	MROZOODPORNE	

UWAGA:
Powierzchnie policzono zgodnie z rozporządzeniem
Ministra Transportu, Budownictwa i Gospodarki
Morskiej z dnia 25 kwietnia 2012 r.
w sprawie szczegółowego zakresu i formy projektu
budowlanego. (Dz. U. poz. 462)

W CELU ZMINIMALIZOWANIA STRAT CIEPŁA
POPRZECZ MOSTKI TERMICZNE, NALEŻY
ZASTOSOWAĆ STUDZIENIEK CHŁONNYCH
PRZY OPASCE ODWADNIACZEJ
W KIERUNKU OSŁECZNIC

nowy dom

26-200 Końskie
ul. Kazanowska 18
tel. 41 372 88 96
www.nowydom-projekty.pl

Projektant: BUDOWANEK USŁUGOWY UCCB

ORAZ STANOWIĆ LEGALNEJ PODSTAWY
POZWOLENIA NA BUDOWĘ I INNYCH DECYZJI

NIE MOŻE BYĆ SPRZEDAWANY
POZWOLENIA NA BUDOWĘ I INNYCH DECYZJI

Powielanie i kopiowanie bez zezwolenia zabronione

Ust. z dn. 4 lutego 1994r.
(tekst jedn. Dz. U. z 2000r. Nr 80 poz. 904)

Pieczałka znajduje się na wszystkich stronach dokumentacji

Temat:	BUDOWANEK USŁUGOWY UCCB
Inwestor:	
Lokalizacja:	
Brano:	A R C H I T E K T U R A
Tytuł rys:	RZUT PARIERU
Projektant:	inż. Ryszard Fabrowski
Opis:	uf. bud. 27/66
Opracował:	mjr inż. Wojciech Sikora
Adaptacja:	
Podpis:	
Data:	