


EGZEMPLARZ OKAZOWY

EGZEMPLARZ OKAZOWY

EGZEMPLARZ OKAZOWY

PRZĘKROJ A-A

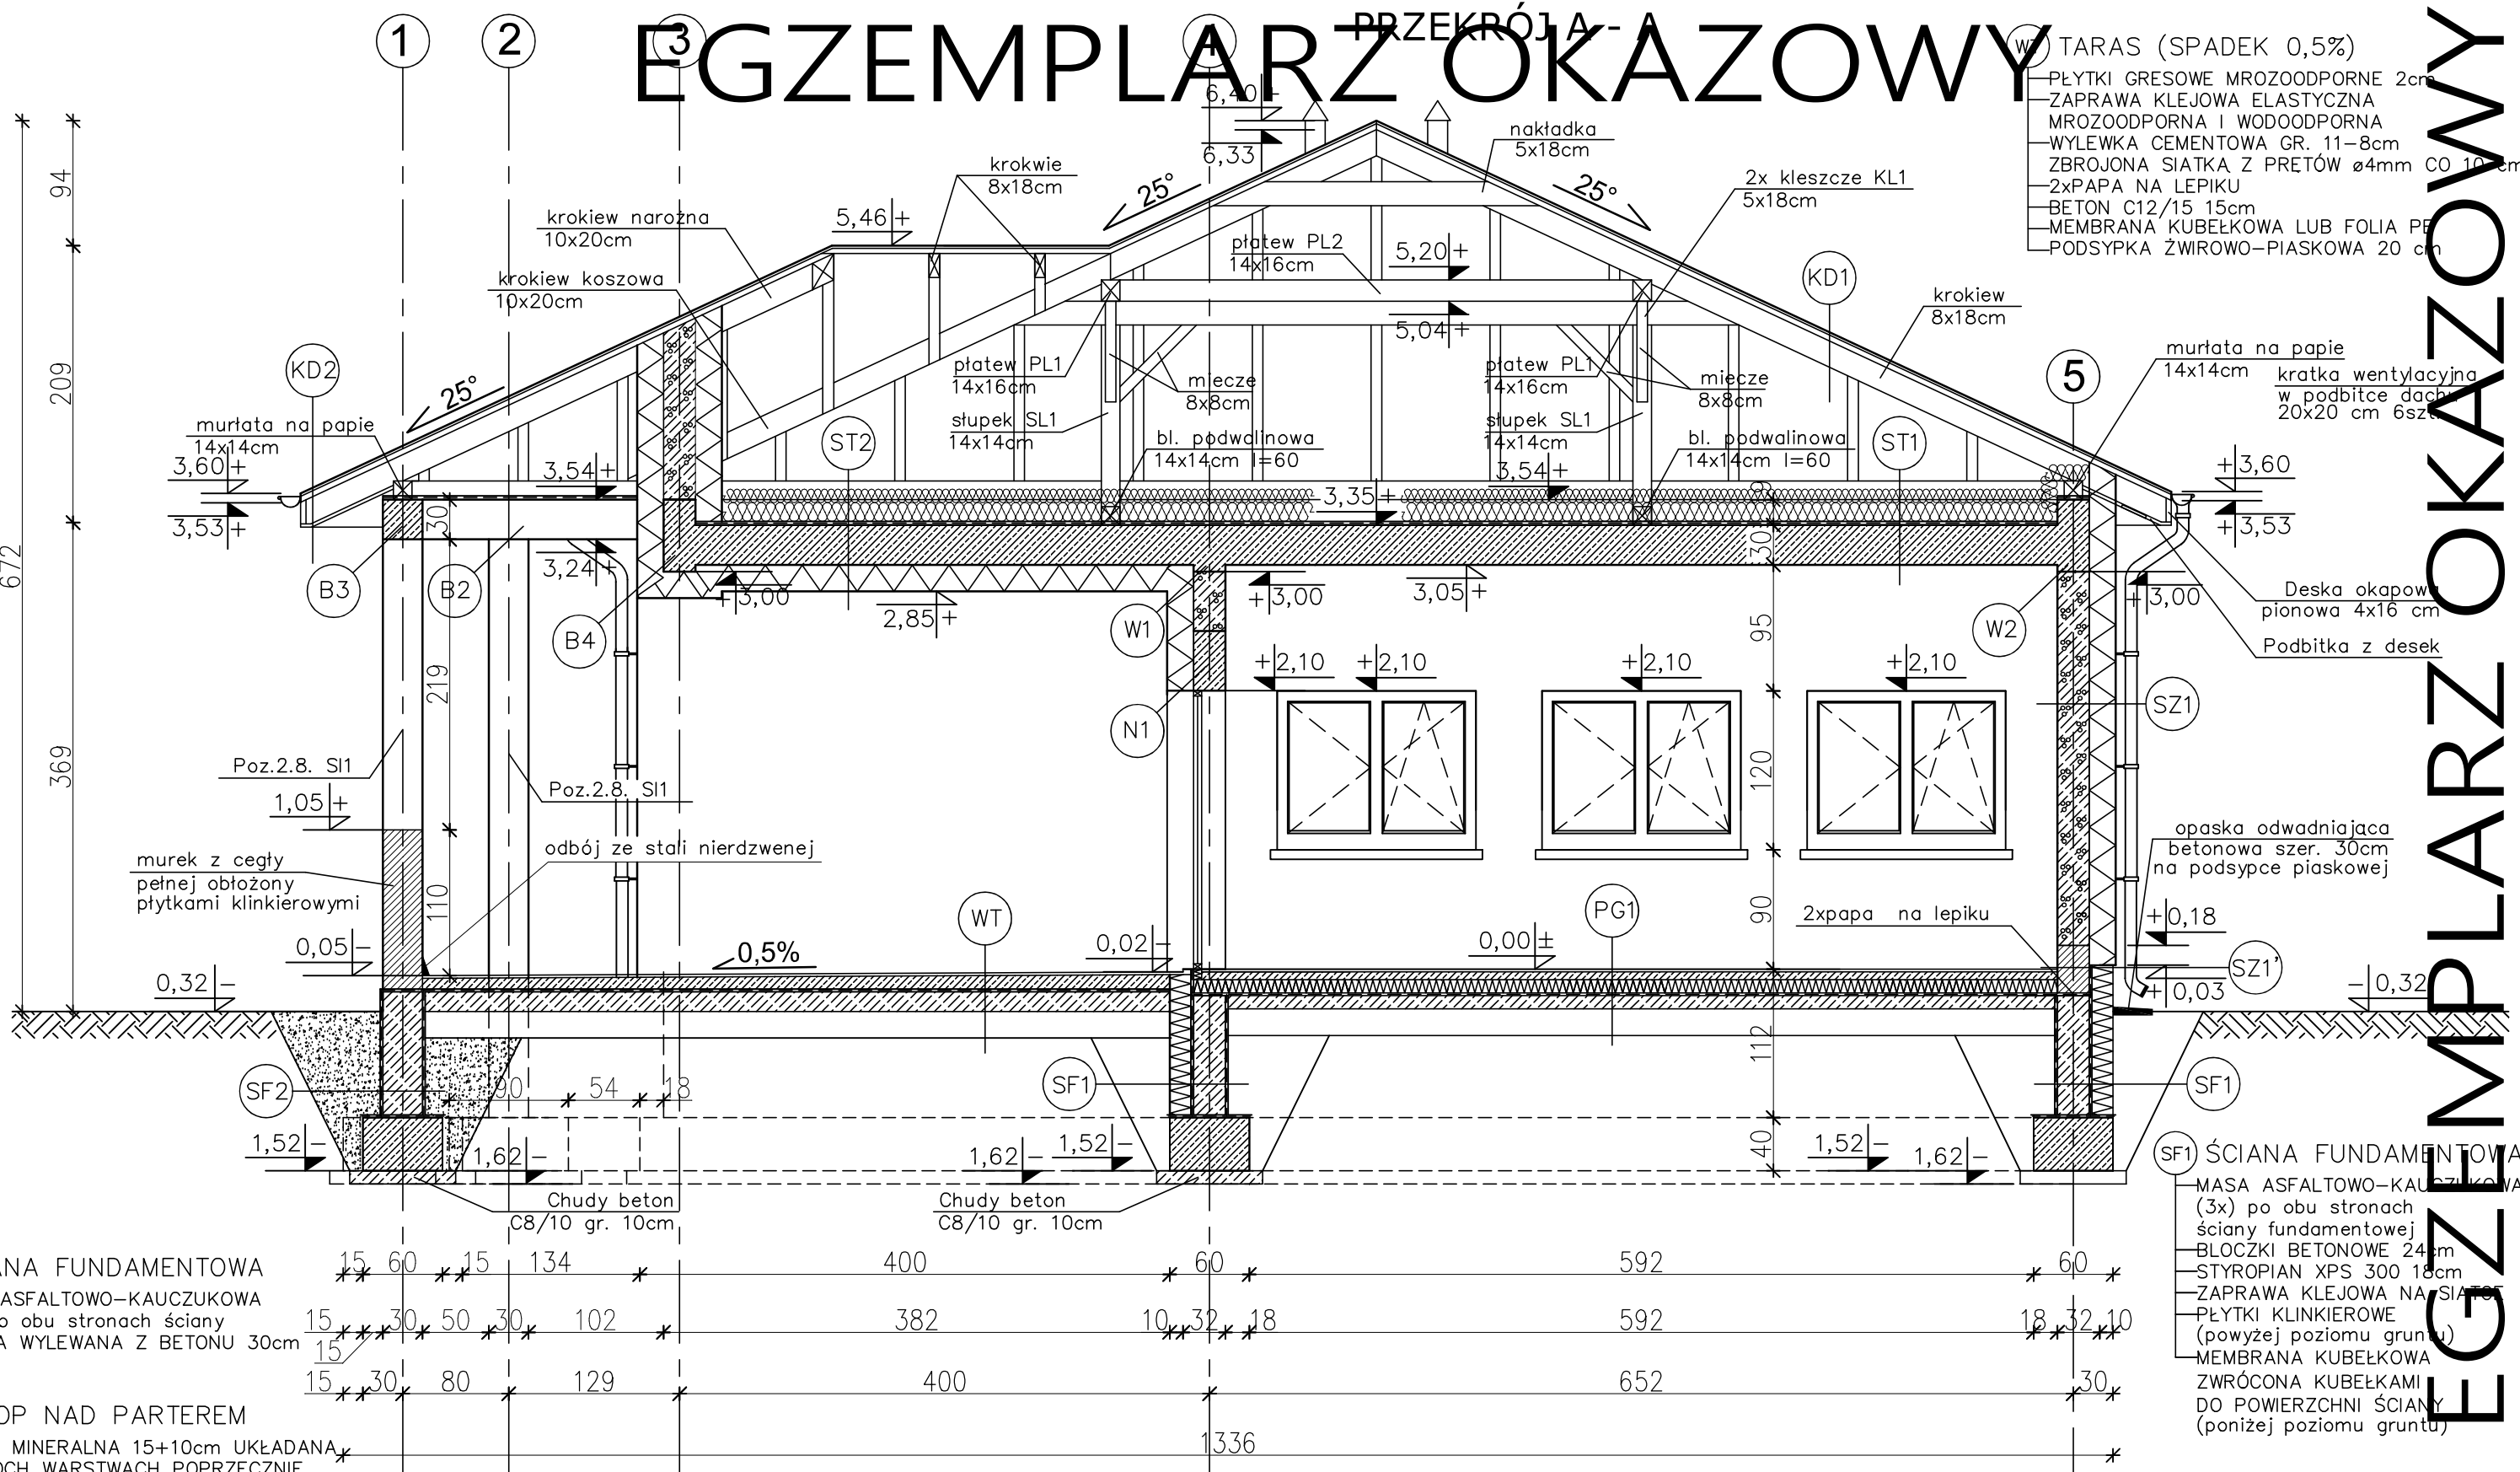

ŚCIANA FUNDAMENTOWA
- MASA ASFALTOWO-KAUZUKOWA (3x) po obu stronach ściany fundamentowej
- BŁOCZKI BETONOWE 24cm
- STYROPIAN XPS 300 18cm
- ZAPRAWA KLEJOWA NA SIATCE
- PŁYTKI KLINKIEROWE (powyżej poziomu gruntu)
- MEMBRANA KUBEŁKOWA ZWRÓCONA KUBEŁKAMI DO POWIERZCHNI ŚCIANY (poniżej poziomu gruntu)

EGZEMPLARZ OKAZOWY
CHRONIONY PRAWEM AUTORSKIM

NIE MOŻE BYĆ SPRZEDAWANY
ORAZ STANOWIĆ LEGALNEJ PODSTAWY
POZWOLENIA NA BUDOWĘ I INNYCH DECYZJI

Powielanie i kopiowanie bez zezwolenia zabronione
Ust. z dn. 4 lutego 1994r.
(tekst jedn. Dz. U. z 2000r. Nr 80 poz. 904)

		26-200 Końskie ul. Kazanowska 18 tel. 41 372 88 56 www.nowydom-projekty.pl	
Temat:		BUDYNEK USŁUGOWY UC30	
Inwestor:			
Lokalizacja:			
Branża:	A R C H I T E K T U R A	Stadium:	P B
Tytuł rys:	PRZĘKROJ A - A	Data:	
Projektował:	mgr inż. Stanisław Grudzień upr. bud. 228/KL/72	nr rys:	A - 7
Opracował:	Piotr Bocheński	Skala:	1:50