


EGZEMPLARZ OKAZOWY

EGZEMPLARZ OKAZOWY

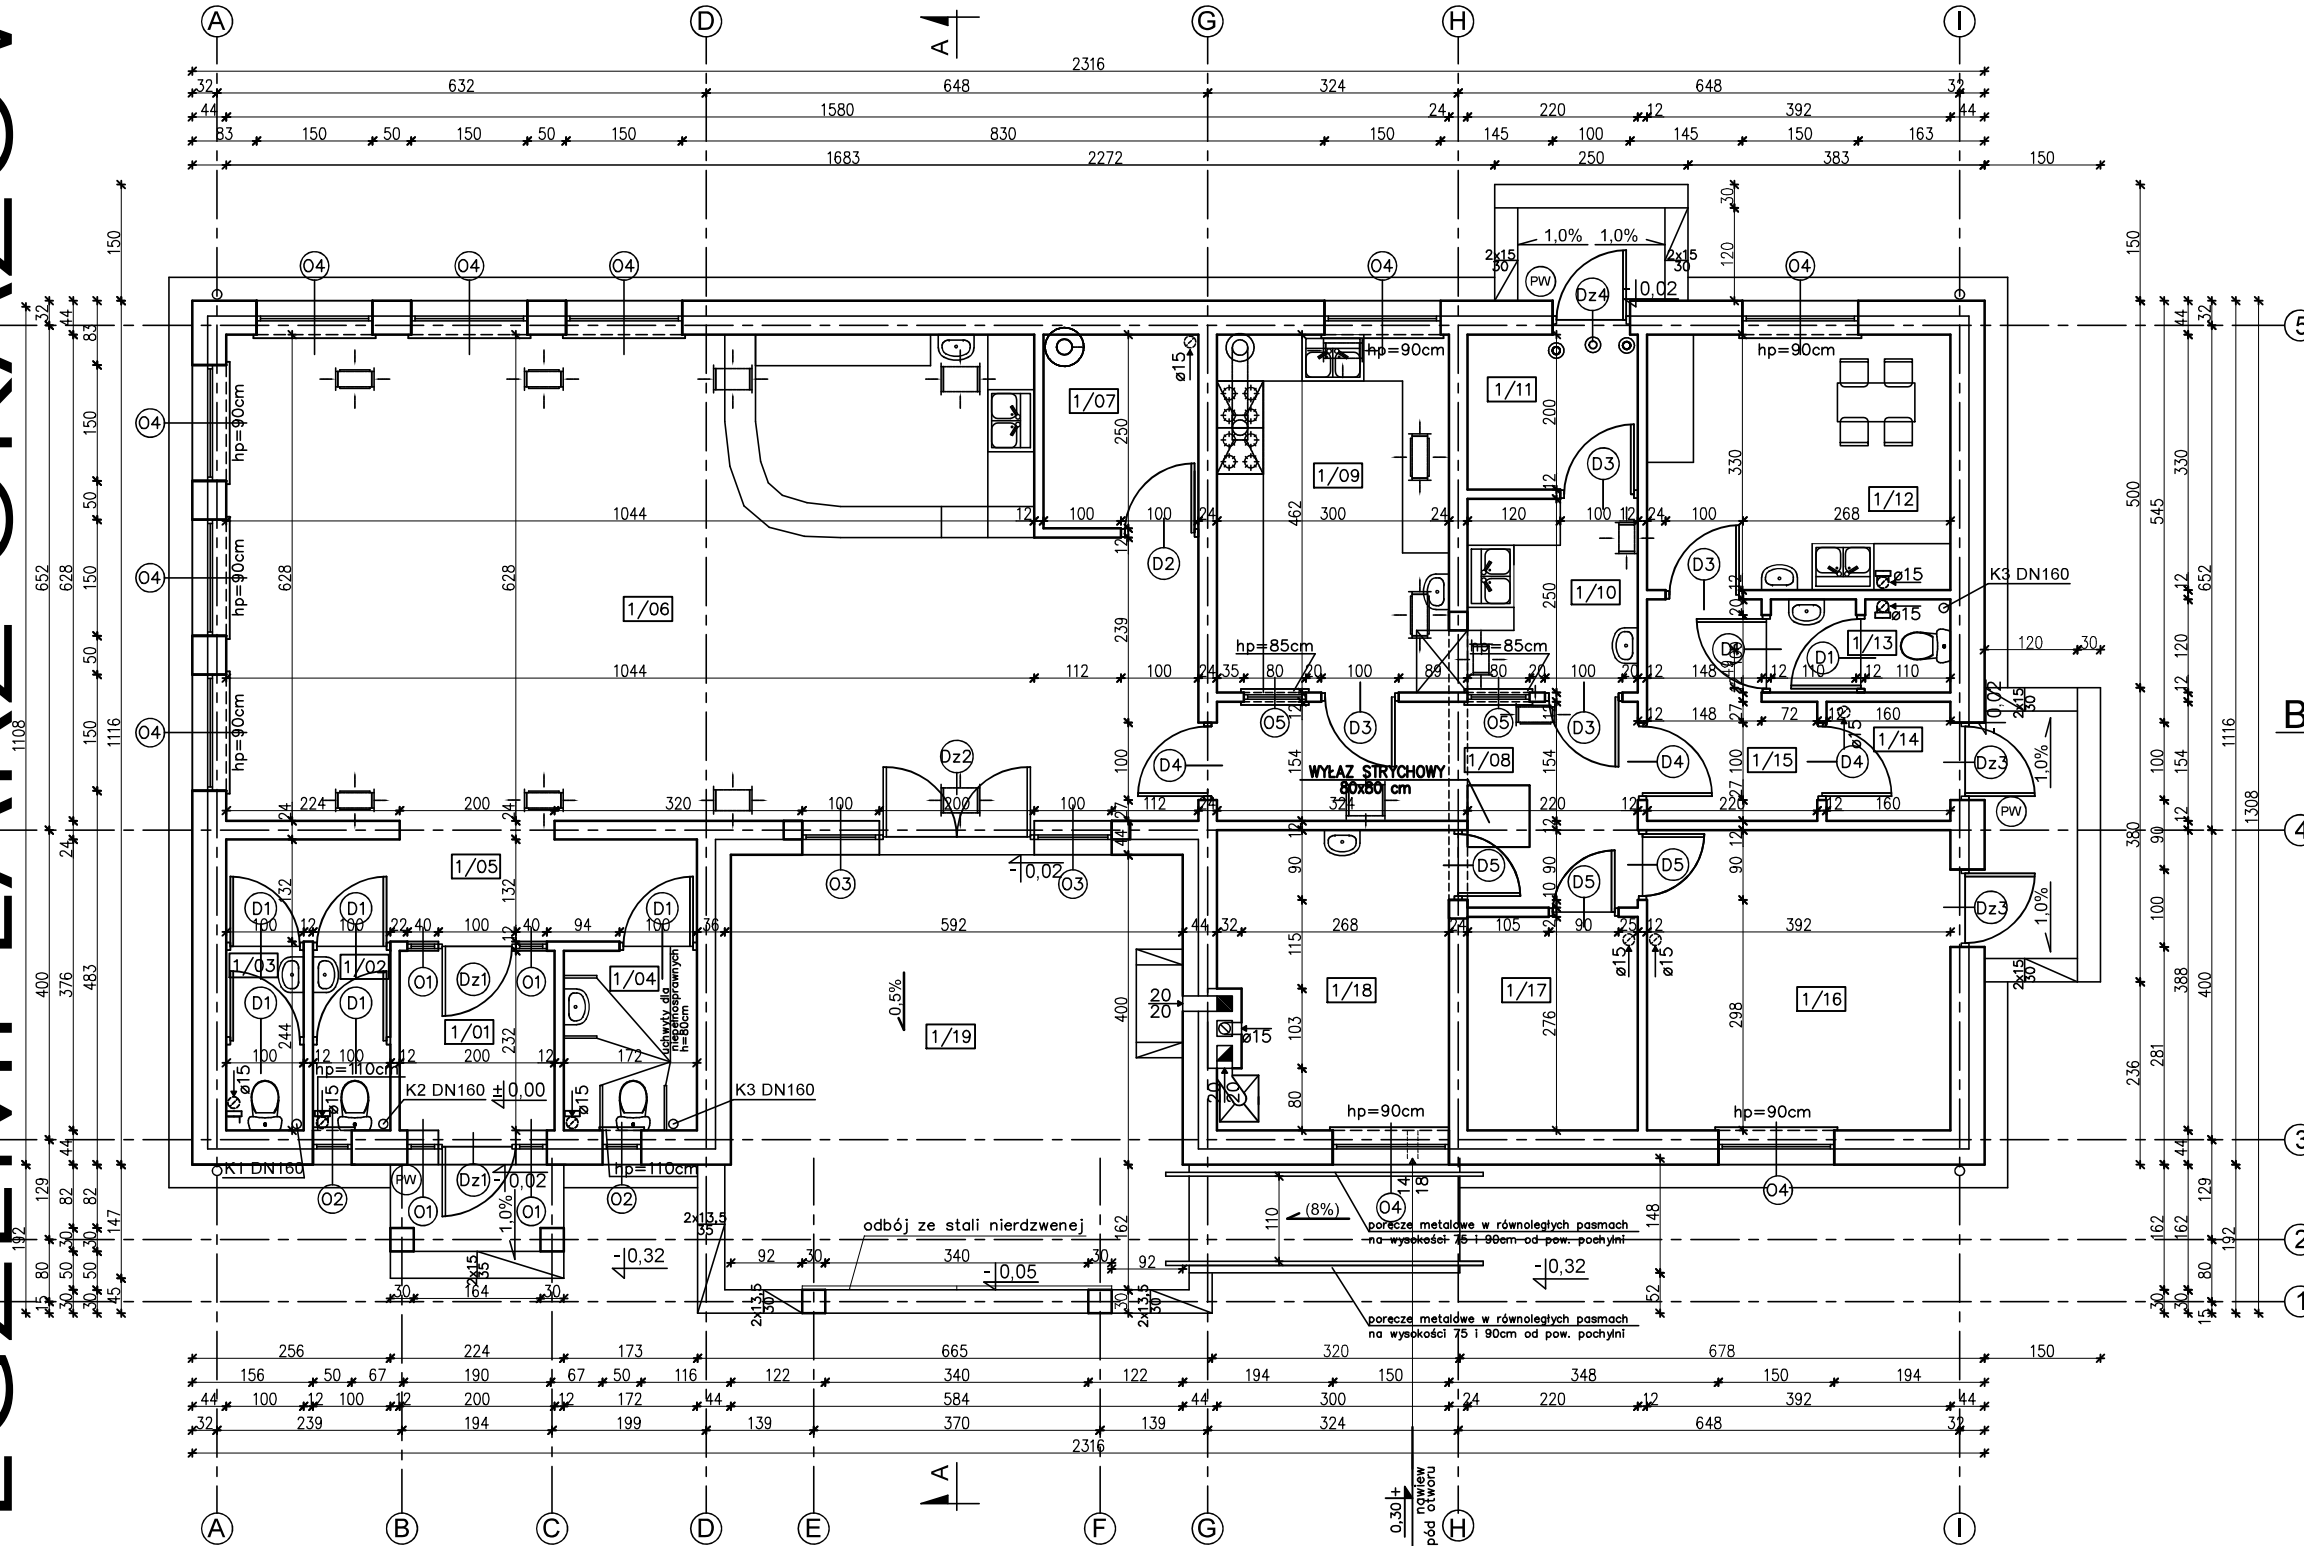

1/01	PRZEDSIONEK TERAKOTA	4,51m ²
1/02	WC TERAKOTA	2,08m ²
1/03	WC TERAKOTA	2,08m ²
1/04	WC DLA NIEPEŁNOSPRAWNYCH TERAKOTA	3,87m ²
1/05	KORYTARZ PANELE PODŁOGOWE	8,20m ²
1/06	SALA PANELE PODŁOGOWE	72,75m ²
1/07	POM. GOSPODARCZE TERAKOTA	4,87m ²
1/08	ROZDZIELNIA KELNERSKA TERAKOTA	10,60m ²
1/09	KUCHNIA TERAKOTA	13,63m ²
1/10	ZMYWALNIA TERAKOTA	5,36m ²
1/11	ŚMIETNIK TERAKOTA	4,28m ²
1/12	POM. SOCJALNE TERAKOTA	12,72m ²
1/13	WC TERAKOTA	2,52m ²
1/14	PRZEDSIONEK TERAKOTA	2,37m ²
1/15	HOL TERAKOTA	5,19m ²
1/16	POM. MAGAZYNOWE TERAKOTA	14,98m ²
1/17	POM. MAGAZYNOWE TERAKOTA	5,92m ²
1/18	KOTŁOWNIA TERAKOTA	11,10m ²
RAZEM		187,03m ²
1/19	TARAS PŁYTKI GRESOWE MROZODPORNE	33,08m ²

UWAGA:
Powierzchnie policzono zgodnie z rozporządzeniem Ministra
Rozwoju z dnia 11 września 2020 r. w sprawie szczegółowego
zakresu i formy projektu budowlanego. (Dz. U. Poz. 1609)

WLOTY DO KANAŁÓW WENTYLACYJNYCH
OSADZONE W STROPIE W POSTACI
KRATEK WENTYLACYJNYCH

W CELU ZAPOBIEŻENIA DESTRUKCJI
GRUNTU WOKÓŁ BUDYNKU ZALECA SIE
ZASTOSOWANIE STUDZIENEK CHŁONNYCH
PRZY OPASCE ODWADNIAJACEJ

PW
PŁYTKI GRESOWE MROZODOP.
ZAPRAWA KLEJ. ELASTYCZNA
WYLEWKA CEMENTOWA
GR.6-5cm ZE SPADKIEM 1%
ZBROJONA SIATKA Z PRETÓW
Ø4 W ODSTĘPACH 10X10cm
PŁYTA BETONOWA Z BETONU
2X PAPA NA LEPIKU
PŁYTA BETONOWA Z BETONU
C12/15 GR.15cm
MEMBRANA KUBEKOWA LUB
FOLIA PE
PODSYPKA ŻWIROWO-
PIASKOWA GR. 20cm

SZ1
TYNK CEM.-WAP. 1,5cm
BŁOCZEK
GAZOBETONOWY "600" 24cm
STYROPIAN EPS 70-031 20cm
TYNK STRUKTURALNY

EGZEMPLARZ OKAZOWY CHRONIONY PRAWEM AUTORSKIM

NIE MOŻE BYĆ SPRZEDAWANY
ORAZ STANOWIĆ LEGALNEJ PODSTAWY
POZWOLENIA NA BUDOWĘ I INNYCH DECYZJI

Powielanie i kopiowanie bez zezwolenia zabronione
Ust. z dn. 4 lutego 1994r.
(tekst jedn. Dz. U. z 2000r. Nr 80 poz. 904)

Pieczętka znajduje się na wszystkich stronach dokumentacji



nowy dom
projekty budowlane

26-200 Końskie
ul. Kazanowska 18
tel. 41 372 88 36
www.nowy-dom-projekty.pl

Temat:	BUDYNEK USŁUGOWY UC30		
Inwestor:			
Lokalizacja:			
Branża:	A R C H I T E K T U R A	Stadium:	P B
Tytuł rys:	RZUT PARTERU	Data:	
Projektował:	mgr inż. Stanisław Grudzień upr. bud. 228/KL/72	nr rys:	A - 5
Opracował:	Piotr Bocheński	Skala:	1:100
Adaptacja:		Podpis:	

EGZEMPLARZ OKAZOWY

EGZEMPLARZ OKAZOWY