


PRZEKRÓJ A - A

EGZEMPLARZ POKAZOWY

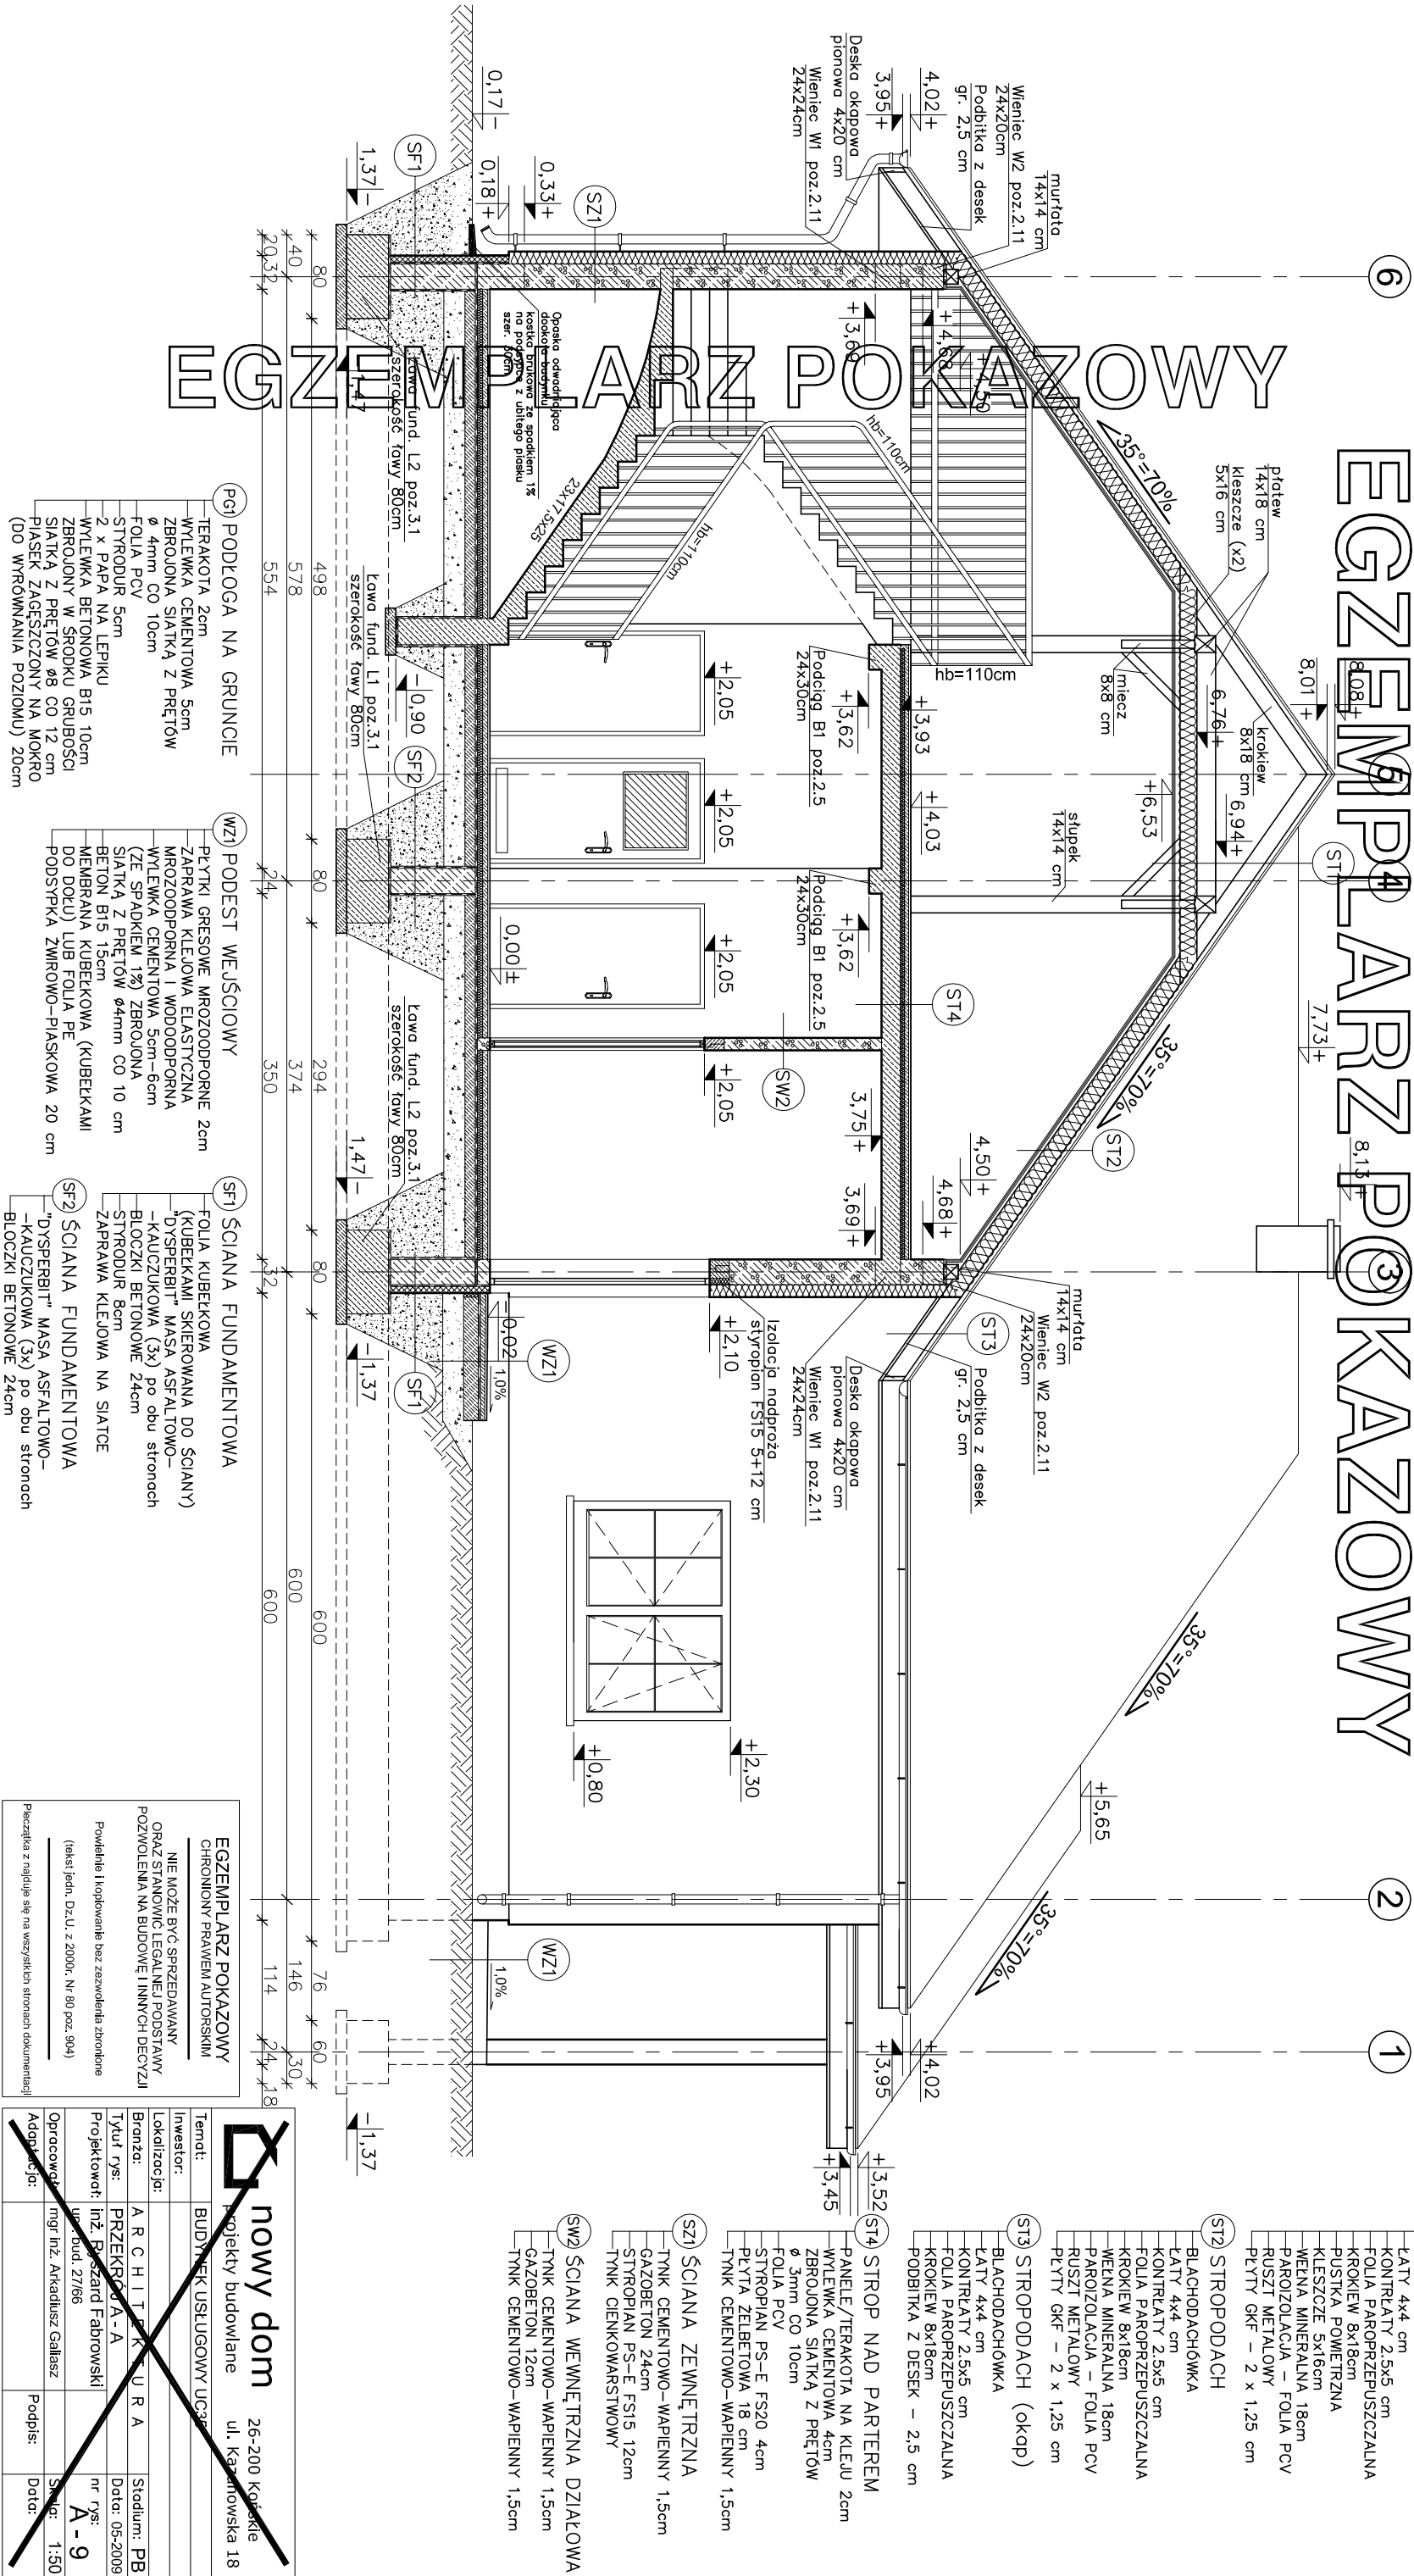

EGZEMPLARZ POKAZOWY
CHRONIONY PRAWEM AUTORSKIM

NIE MOŻE BYĆ SPRZEDAANY
ORAZ STANOWC LEGALNEJ PODSTAWY
POZWOLENIA NA BUDOWĘ I INNYCH DECYZJI

Powielanie i kopiowanie bez zezwolenia zbrojone
(tekst jedn. Dz.U. z 2000r. Nr 80 poz. 904)

Pięcizłwa z najdużej się na wszystkich stronach dokumentacji

nowy dom		26-200 Kozłowski	
projekty budowlane		ul. Kazimierska 18	
Temat:		BUDYNEK USŁUGOWY UCC	
Inwestor:		A R C H I T E K T U R A	
Lokalizacja:		PRZEDKŁAD A - A	
Tytuł rys:		Przebieg budowlany	
Projektant:		Inż. Ryszard Fabrowski	
Opis:		mjr inż. Arkadiusz Gallaż	
Adres:		Podpis:	
		Data:	