

EGZEMPLARZ POKAZOWY

1/01	POM. USŁUGOWE	47,27m ²
1/02	TERAKOTA	
	POM. MAGAZYNOWE	17,78m ²
	TERAKOTA	
1/03	POM. BIUROWE	9,96m ²
	TERAKOTA	
1/04	PRZEDSIÓNEK	2,70m ²
	TERAKOTA	
1/05	POM. USŁUGOWE	94,44m ²
	POSADZKA EPOKSYDOWA	
1/06	KORYTARZ	19,56m ²
	TERAKOTA	
1/07	POM. GOSPODARCZE	4,18m ²
	TERAKOTA	
1/08	POM. SOCJALNE	7,47m ²
	TERAKOTA	
1/09	SZATNIA	15,07m ²
	TERAKOTA	
1/10	WC	2,28m ²
	TERAKOTA	
1/11	ŁAZIENKA	3,63m ²
	TERAKOTA	
RAZEM:		224,34m ²

UWAGA:
Wszystkie powierzchnie policzono wg PN-ISO 9836:1997

EGZEMPLARZ POKAZOWY
CHRONIONY PRAWEM AUTORSKIM

NIE MOŻE BYĆ SPRZEDAWANY
ORAZ STANOWIĆ LEGALNEJ PODSTAWY
POZWOLENIA NA BUDOWĘ I INNYCH DECYZJI

Powielnie i kopiowanie bez zezwolenia zbronione
Ust. z dn. 4 lutego 1994r.
(tekst jedn. Dz.U. z 2000r. Nr 80 poz. 904)

Pieczałka z znajduje się na wszystkich stronach dokumentacji


nowy dom 26-200 Końskie
projekty budowlane ul. Kazanowska 18

Temot:	BUDYNEK USŁUGOWY UC35		
Inwestor:			
Lokalizacja:			
Branża:	A R C H I T E K T U R A	Stadium:	PB
Tytuł rys:	RZUT PARTERU	Data:	05-2009
Projektował:	inż. Ryszard Fabrowski	nr rys:	A - 5
Opracował:	upr. bud. 27/66	Skala:	1:100
Adaptacja:	mgr inż. Arkadiusz Gallasz	Podpis:	
		Data:	

SZ1		
TNKK CEM.-WAP.	1,5cm	
BŁOCZEK		24cm
GAZOBETONOWY "600"		12cm
STYROPIAN FS15		
TNKK CIENKOWARSTWOWY		
Zaprawa cementowa klasy M10		
WSPÓŁCZYNNIK PRZENIKANIA		
CIĘPŁA U=0,245 W/m ² K		

SW1		
TNKK CEM.-WAP.	1,5cm	
BŁOCZEK		24cm
GAZOBETONOWY "600"		12cm
TNKK CEM.-WAP.	1,5cm	
Zaprawa cementowa klasy M10		

KM1 116
12,20,12,20,20,20,12

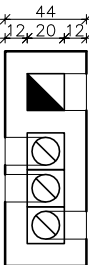


1/01



W CELU ZAPOBIEŻENIA DESTRUKCJI
GRUNTU WOKÓŁ BUDYNKU ZALECA SIĘ
ZASTOSOWANIE STUDZIENEK CHŁONNYCH
PRZY OPASCE ODWADNIĄJĄCEJ

WLOTY DO KANAŁÓW WENTYLACYJNYCH
OSADZONE W STROPIE W POSTACI
KRATEK WENTYLACYJNYCH

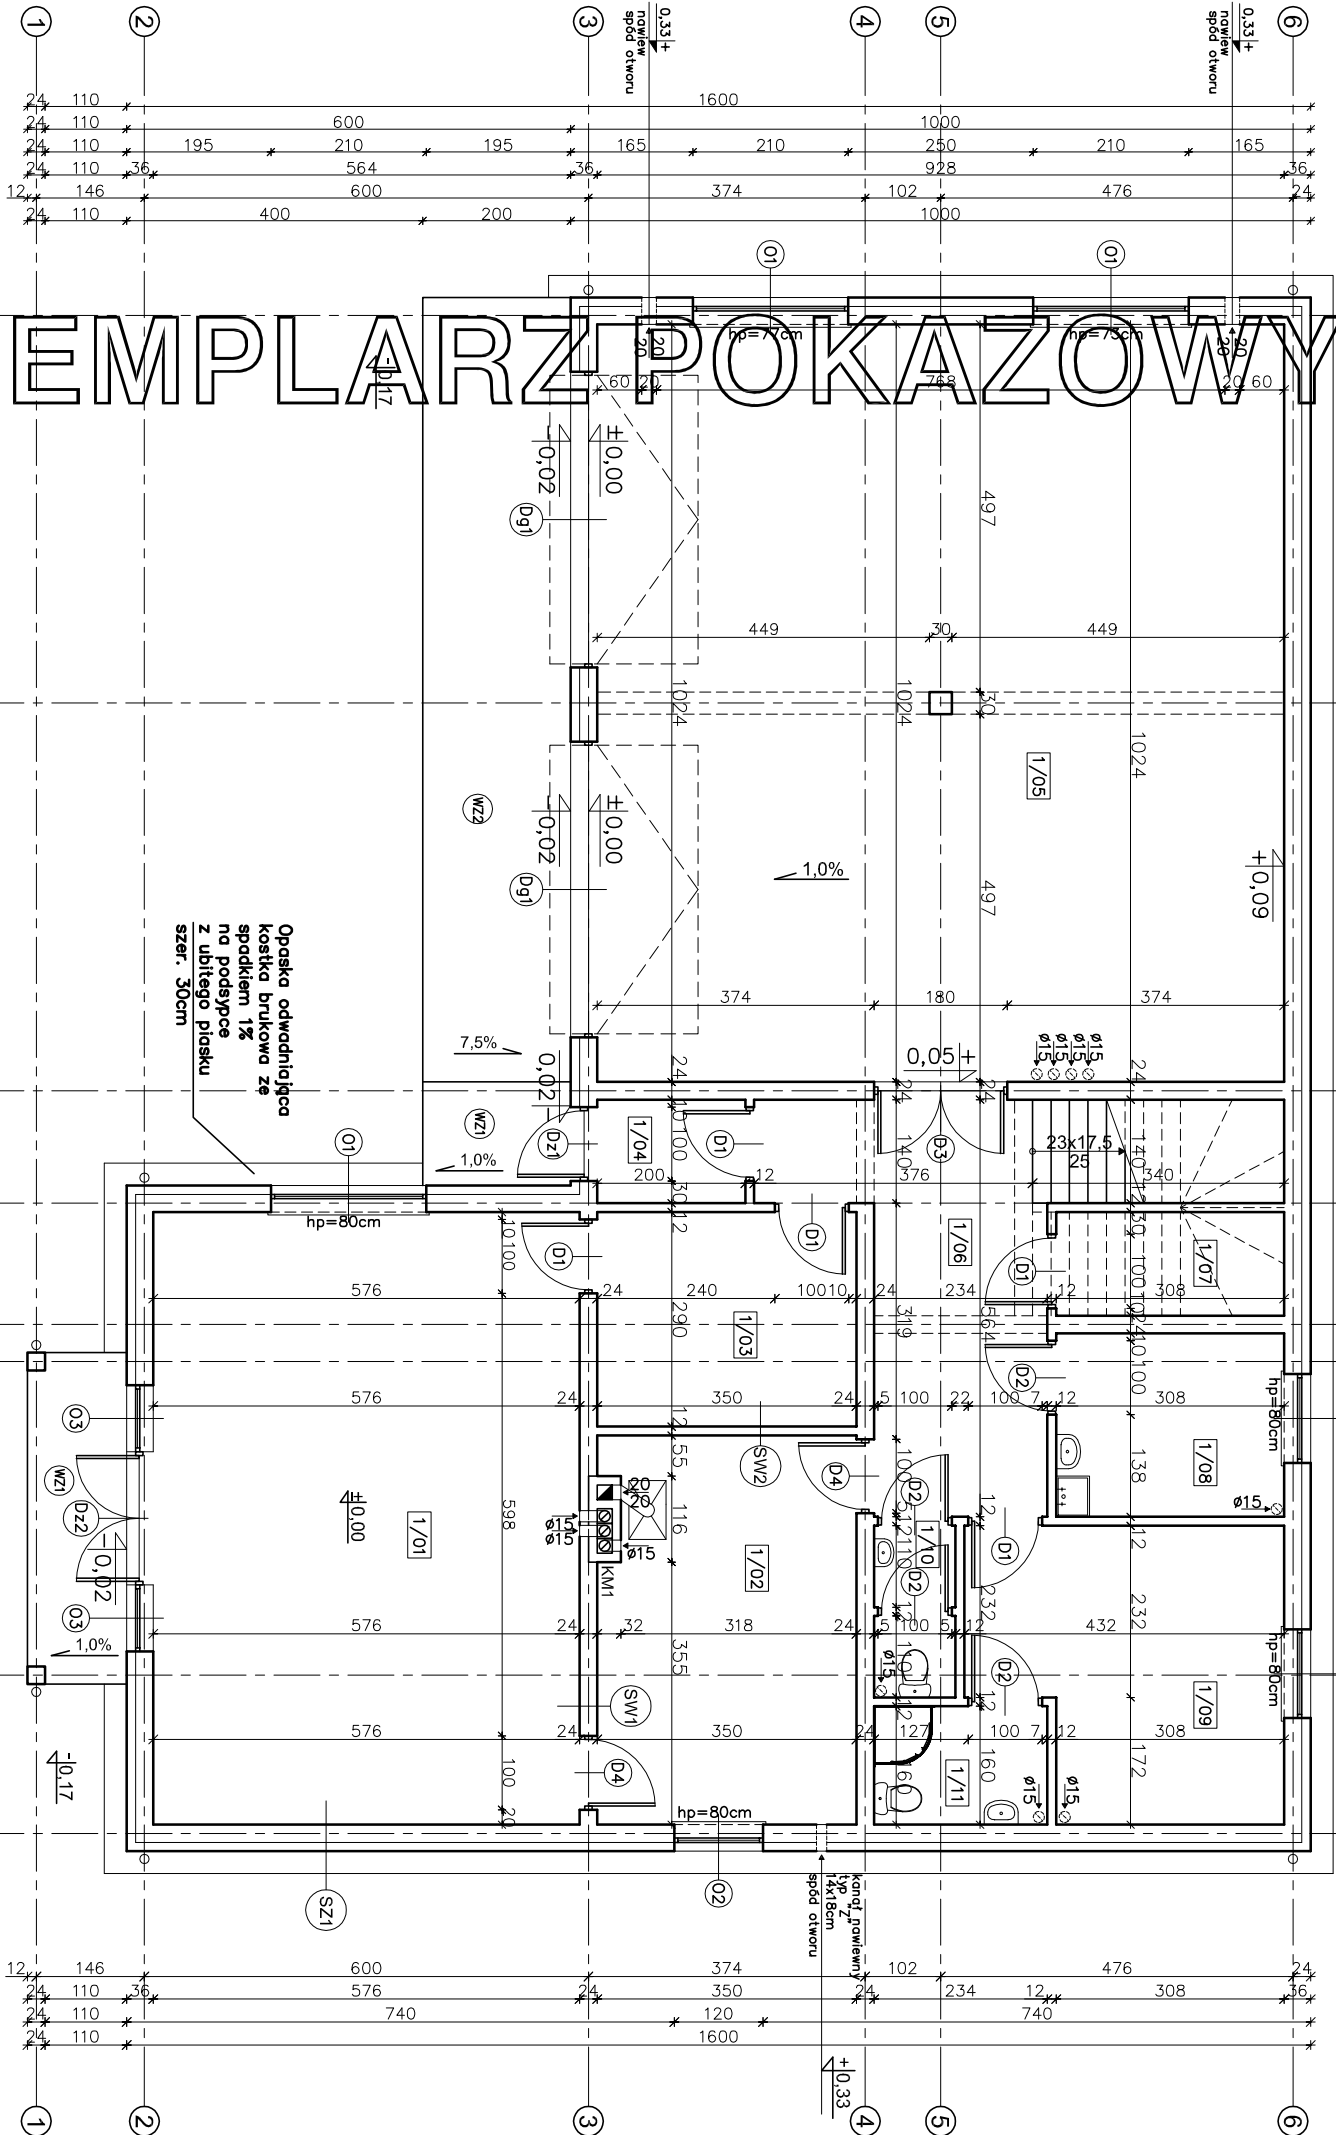

EGZEMPLARZ POKAZOWY