


PRZEMKROJ A - A

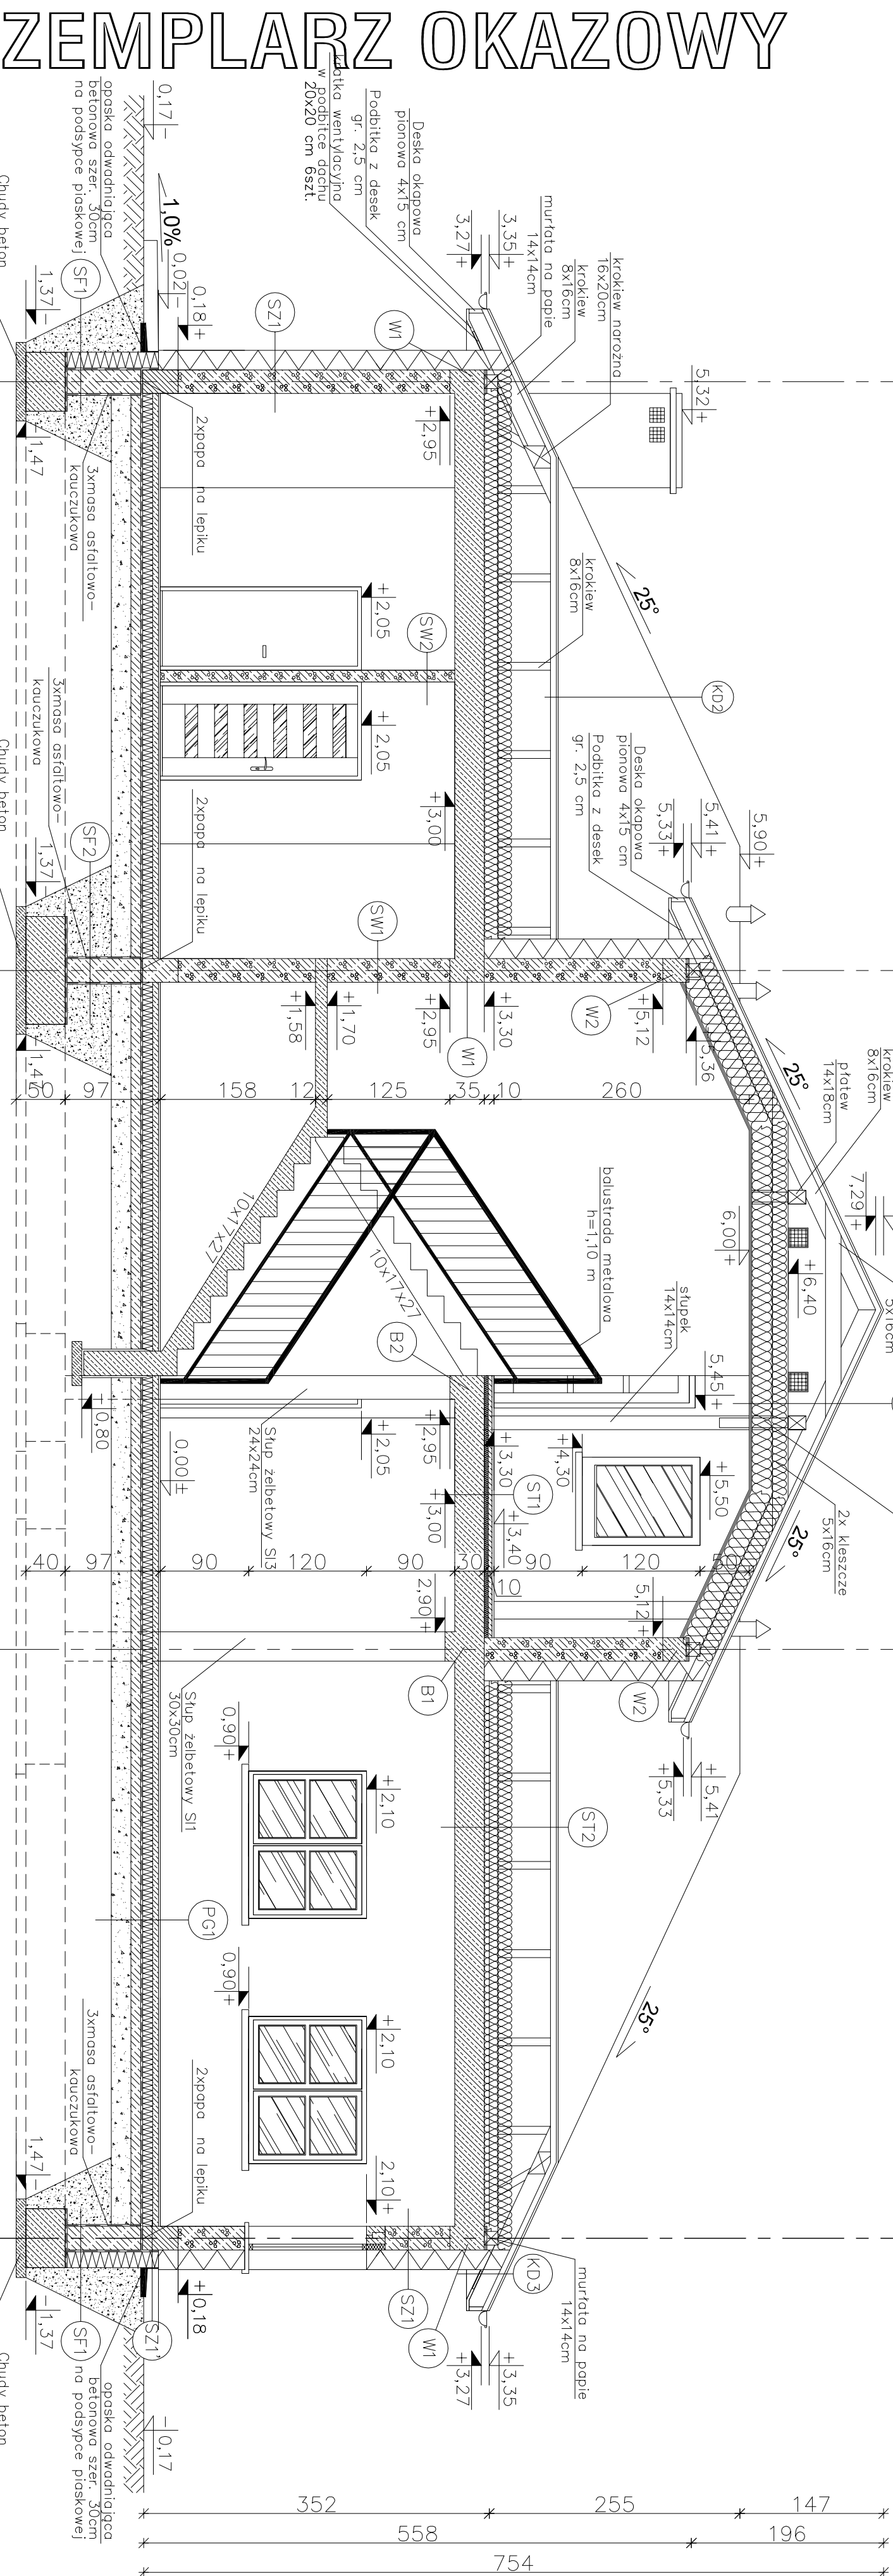

EGZEMPLARZ OKAZOWY

- (K2) STROP NAD PARTEREM

 - WENA MINERALNA 15+15cm UKŁADANA W DWÓCH WARSTWACH POPRZECZNIE DO SIEBIE
 - PAROIZOLACJA – FOLIA PCV
 - STROP TERIVA 4,0/2 30cm
 - TYNK CEMENTOWO-WAPIENNY 1,5cm

(K3) KONSTRUKCJA DACHOWA

 - BLACHODACHÓWKA
 - LATY 5x5cm
 - KONTROLATY 5x2,5cm
 - FOLIA PAROPRZEPUSZCZALNA
 - KROKIEW 8x16cm
 - PUSTKA POWIETRZNA
 - PLATEK 14x20cm
 - KLESZCZE 8x18cm
 - WENA MINERALNA gr. 15+20cm UKŁADANA W DWÓCH WARSTWACH PROSTOKĄTNYCH DO SIEBIE
 - PAROIZOLACJA – FOLIA PCV
 - RUSZT METALOWY
 - PLYTKI GKF – 2 x 1,25cm

(K2) KONSTRUKCJA DACHOWA

(do dołchu nieocieplonego)

 - BLACHODACHÓWKA
 - LATY 5x5cm
 - KONTROLATY 5x2,5cm
 - FOLIA PAROPRZEPUSZCZALNA
 - KROKIEW 8x16cm
 - PUSTKA POWIETRZNA

(K3) KONSTRUKCJA DACHOWA

 - BLACHODACHÓWKA
 - LATY 5x5 cm
 - KONTROLATY 5x2,5cm
 - FOLIA PAROPRZEPUSZCZALNA
 - KROKIEW 8x16cm
 - PÓDBITKA Z DESEK – 2,5 cm

(S2) ŚCIANA ZEWNĘTRZNA

 - TYNK CEMENTOWO-WAPIENNY 1,5cm
 - BLOCKI GAZOBETONOWE "600" 24cm
 - STYROPAN EPS 70–031 20cm

(S2) ŚCIANA ZEWNĘTRZNA

(do rzednej –0,02m)

 - TYNK CEMENTOWO-WAPIENNY 1,5cm
 - BLOCKI KERAMIZYTOBETONOWE 24cm
 - MASA ASFALTOWO-KAUCZUKOWA (3x) po obu stronach ściany fundamentowej
 - STYROPAN XPS 300 18cm
 - NA ZAKŁAD
 - ZAPRAWA KLEJOWA NA SIATCE
 - PLYTKI KLINKIEROWE
 - WSPÓŁCZYNNIK PRZENIKANIA Ciepła $U=0,310W/m^2K$

(S2) ŚCIANA ZEWNĘTRZNA

 - TYNK CEMENTOWO-WAPIENNY 1,5cm
 - BLOCKI GAZOBETONOWE "600" 24cm
 - TYNK CEMENTOWO-WAPIENNY 1,5cm

(S2) ŚCIANA ZEWNĘTRZNA

 - TYNK CEMENTOWO-WAPIENNY 1,5cm
 - BLOCKI GAZOBETONOWE "600" 24cm
 - STYROPAN EPS 70–031 20cm

(S2) ŚCIANA ZEWNĘTRZNA

 - TYNK CEMENTOWO-WAPIENNY 1,5cm
 - BLOCKI GAZOBETONOWE "600" 24cm
 - STYROPAN EPS 70–031 20cm

(S2) ŚCIANA FUNDAMENTOWA

 - MASA ASFALTOWO-KAUCZUKOWA (3x) po obu stronach ściany fundamentowej
 - BLOCKI BETONOWE 24cm do rz.
 - STYROPAN XPS 300 18cm
 - NA ZAKŁAD
 - ZAPRAWA KLEJOWA NA SIATCE

(S2) ŚCIANA FUNDAMENTOWA

 - MASA ASFALTOWO-KAUCZUKOWA (3x) po obu stronach ściany fundamentowej
 - BLOCKI BETONOWE 24cm



nowy dom

projekty budowlane

26-200 Końskie
ul. Kazanowska 18
tel. 41 372 29 36
www.nowydom-projekty.pl

Termin:	BUDOWNEK USŁUGOWY UC.44		
Investor:			
Lokalizacja:			
Brzoza:	A R C H I T E K T U R A		
Tytuł rys.:	PRZEKROD B-B		
Projektował:	inż. Sławożard Fabrowski		
Opracował:	mgr inż. Sylwian Sawo		
Adaptacja:		Podpis:	
		Data:	
		Stecduium: P B B	
		nr rys.:	
		A-9	
		Skala: 1:50	
		Data:	