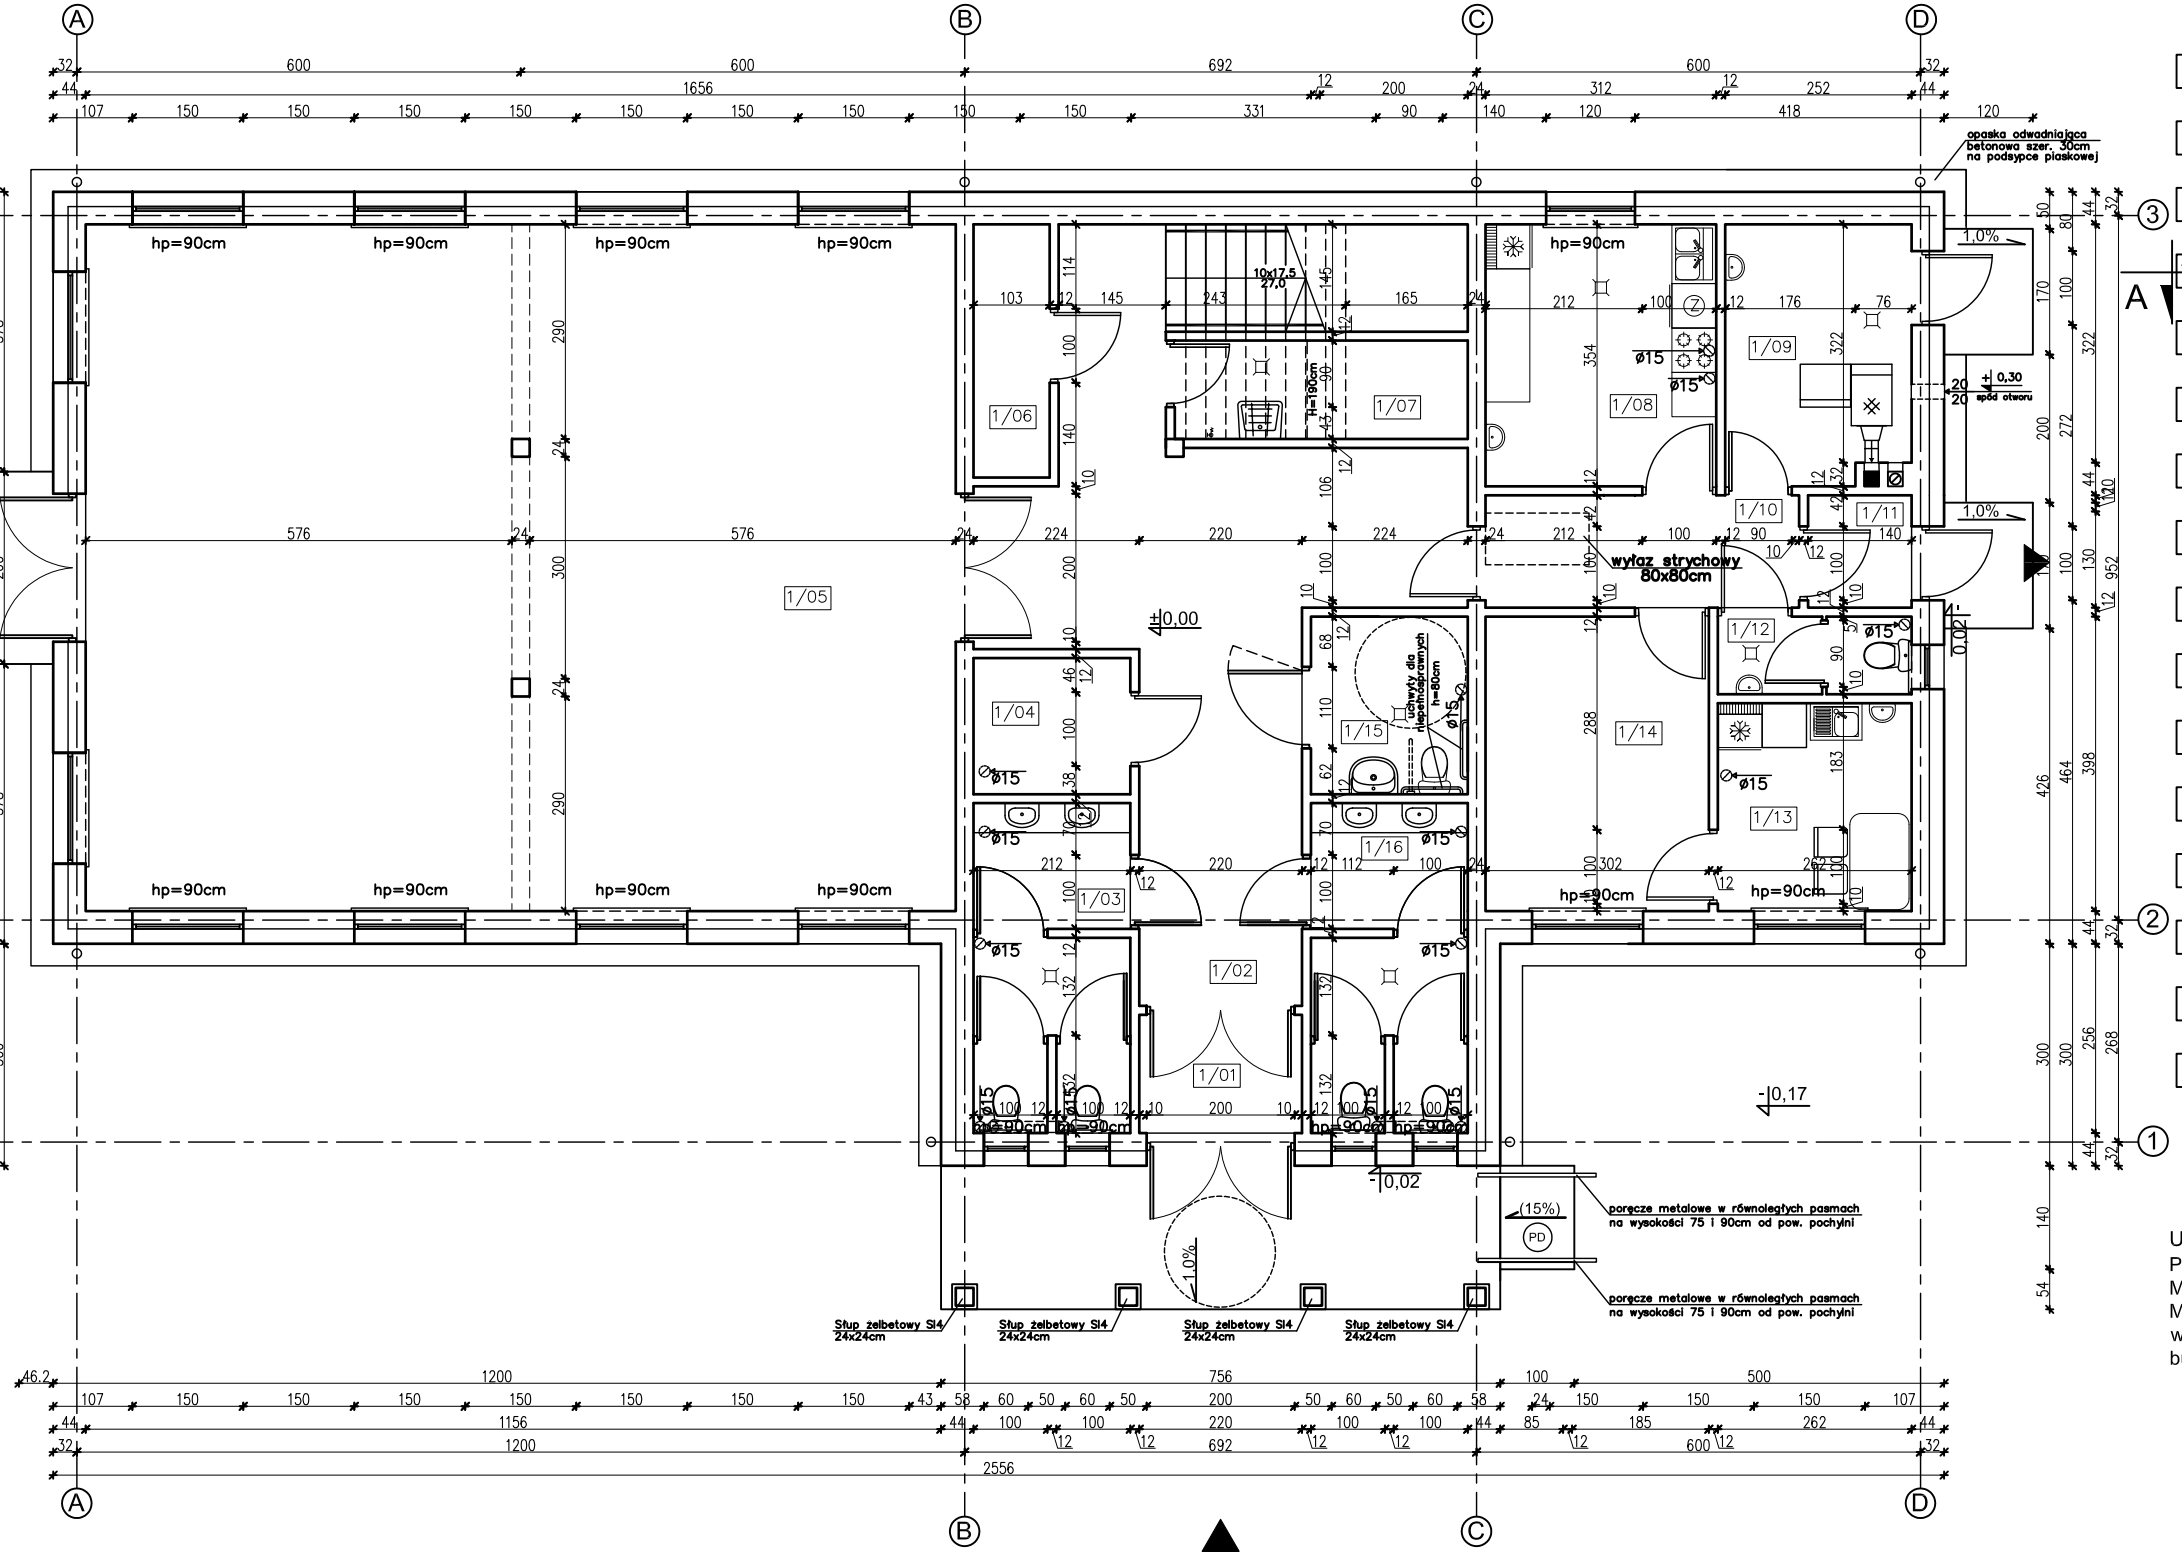

1/01	PRZEDSIONEK TERAKOTA	3,41m²
1/02	KORYTARZ TERAKOTA	30,75m²
1/03	WC TERAKOTA	8,94m²
1/04	SZATNIA TERAKOTA	3,78m²
1/05	ŚWIETLICA TERAKOTA	108,28m²
1/06	POM. GOSPODARCZE TERAKOTA	3,39m²
1/07	POM. PORZĄDKOWE TERAKOTA	5,11 (2,31)m²
1/08	ODGRZEWALNIA POSIŁKÓW TERAKOTA	10,85m²
1/09	KOTŁOWNIA TERAKOTA	8,49m²
1/10	KORYTARZ TERAKOTA	6,27m²
1/11	PRZEDSIONEK TERAKOTA	2,04m²
1/12	WC TERAKOTA	2,64m²
1/13	POM. SOCJALNE TERAKOTA	7,19m²
1/14	POM. BIUROWE TERAKOTA	11,81m²
1/15	WC DLA NIEPEŁNOSPRAWNYCH TERAKOTA	4,95m²
1/16	WC TERAKOTA	8,94m²
	RAZEM	226,84 (224,04)m²

UWAGA:
Powierzchnie policzono zgodnie z rozporządzeniem Ministra Transportu, Budownictwa i Gospodarki Morskiej z dnia 25 kwietnia 2012 r. w sprawie szczegółowego zakresu i formy projektu budowlanego. (Dz. U. poz. 462)

EGZEMPLARZ POKAZOWY

EGZEMPLARZ POKAZOWY

EGZEMPLARZ POKAZOWY

EGZEMPLARZ POKAZOWY
CHRONIONY PRAWEM AUTORSKIM

NIE MOŻE BYĆ SPRZEDAWANY
ORAZ STANOWIĆ LEGALNEJ PODSTAWY
POZWOLENIA NA BUDOWĘ I INNYCH DECYZJI

Powielanie i kopiowanie bez zezwolenia zabronione
Ust. z dn. 4 lutego 1994r.
(tekst jedn. Dz. U. z 2000r. Nr 80 poz. 904)

Pieczątka znajduje się na wszystkich stronach dokumentacji

nowy dom
projekty budowlane
26-200 Końskie
ul. Kazanowska 18
tel. 41 372 88 36
www.nowydom-projekty.pl

Temat:	BUDYNEK USŁUGOWY UC4ła		
Inwestor:			
Lokalizacja:			
Branża:	A R C H I T E K T U R A		Stadium: P B
Tytuł rys:	RZUT PARTERU		Data:
Projektował:	inż. Stanisław Grudzień upr. bud. 228/KL/72		nr rys: A - 5
Opracował:	mgr inż. Wojciech Sikora		Skala: 1:100
Adaptacja:		Podpis:	Data:

EGZEMPLARZ POKAZOWY