
EGZEMPLARZ POKAZOWY

PRZEKRÓJ A - A

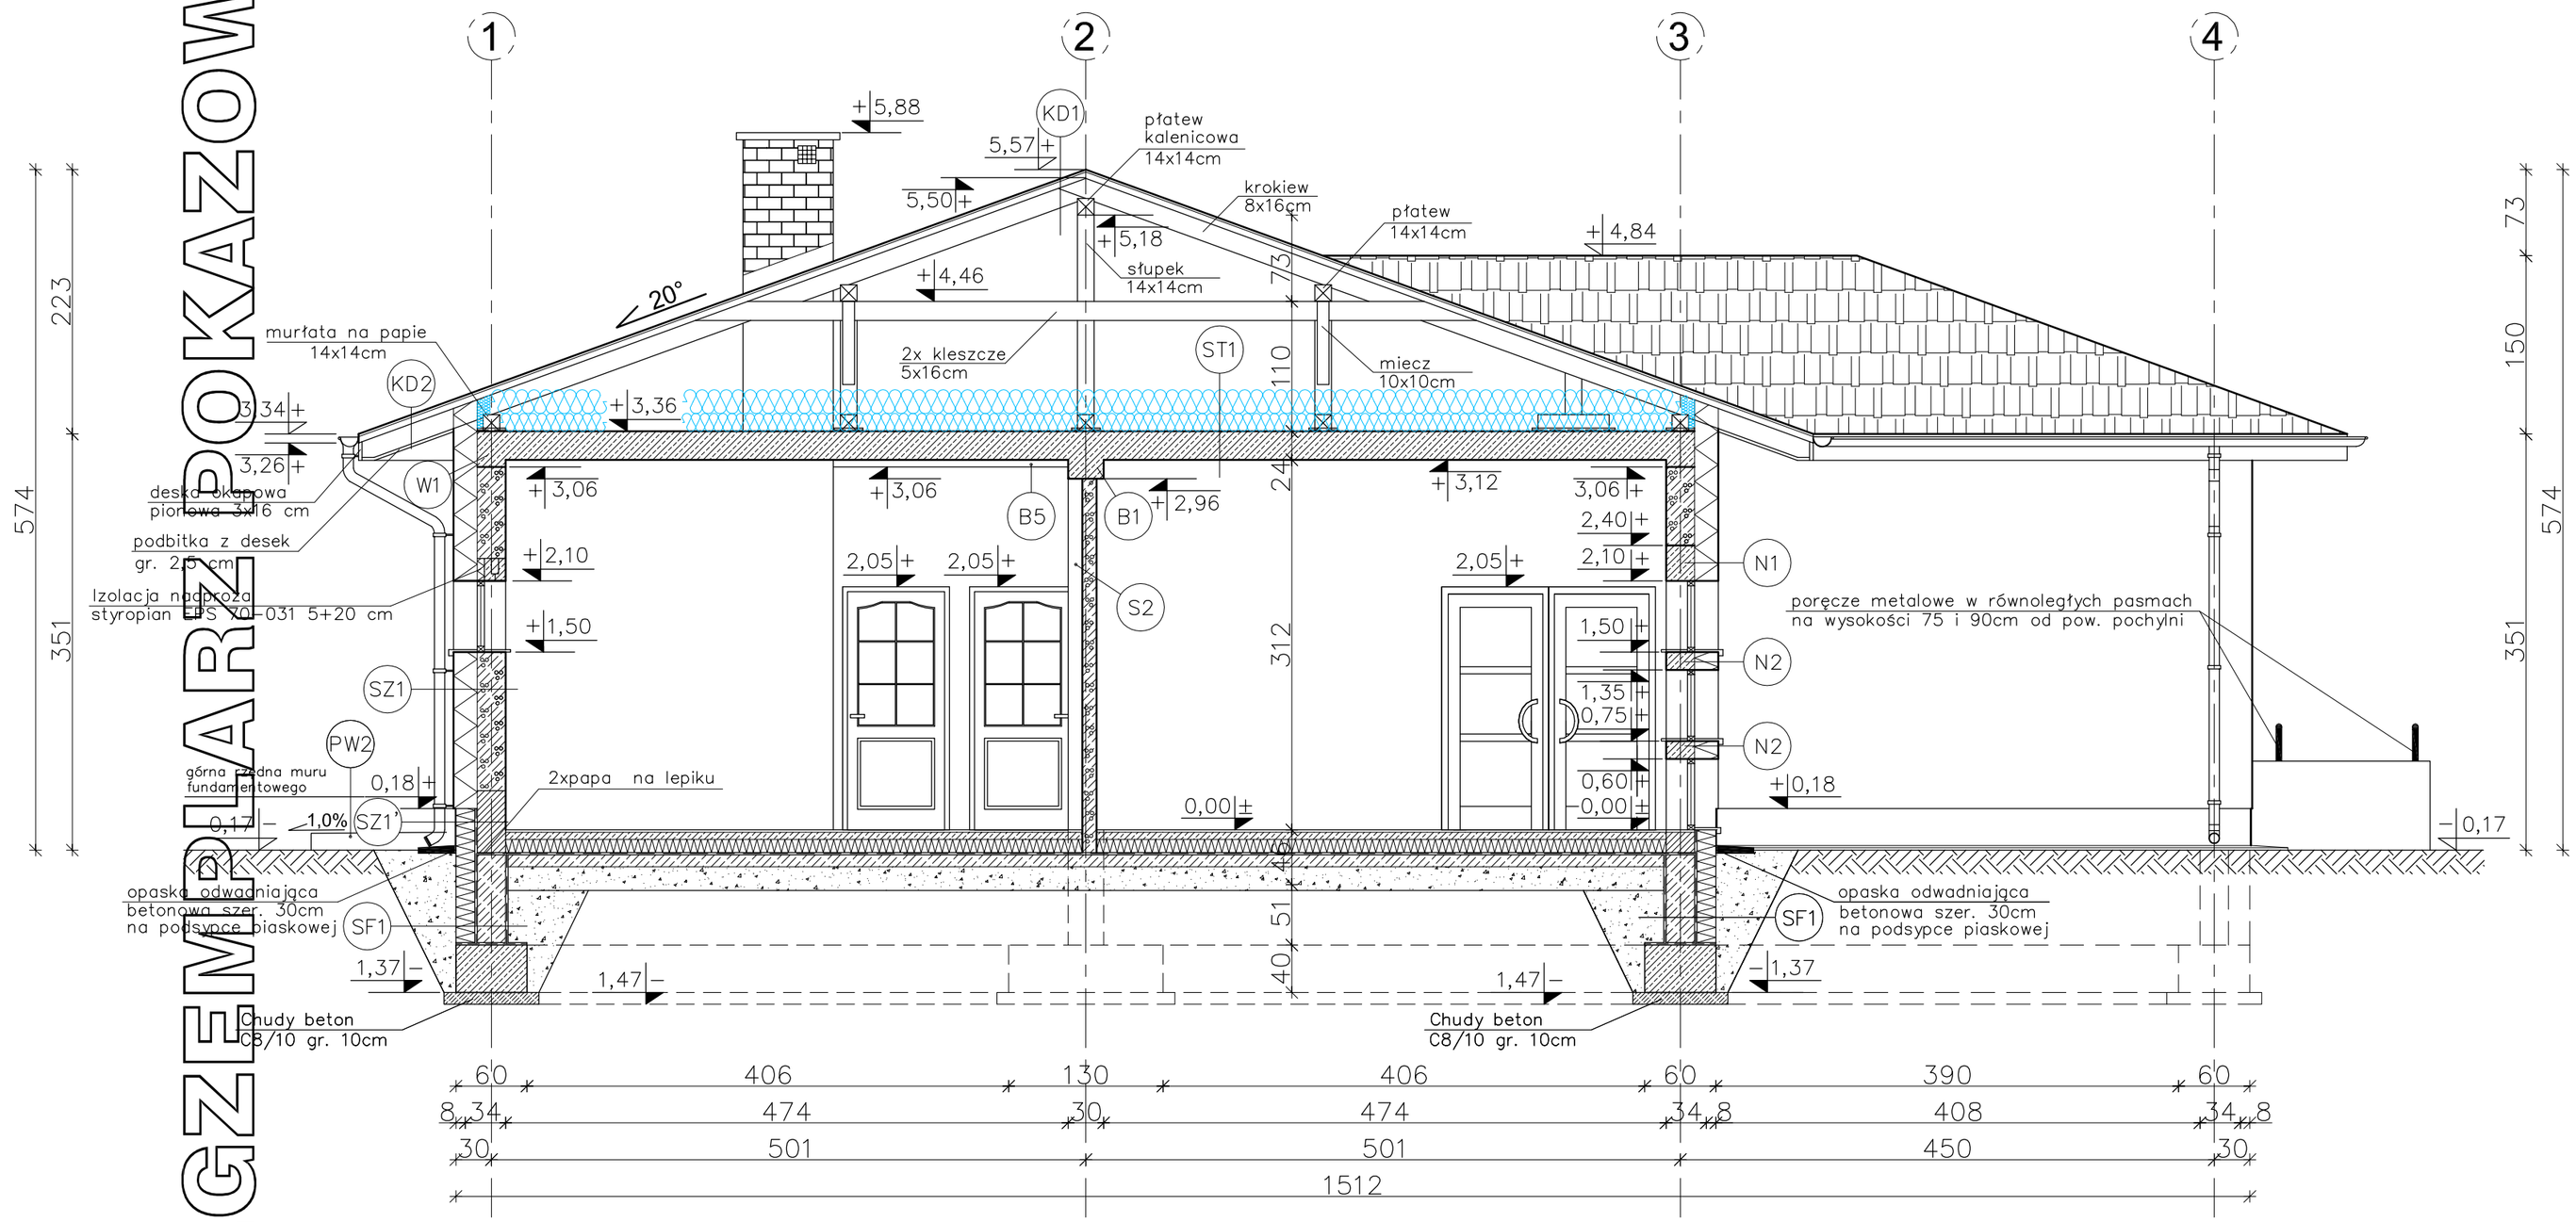

(KD1) KONSTRUKCJA DACHOWA

- BLACHODACHÓWKA
- ŁATY 5x5cm
- KONTRŁATY 5x2.5cm
- FOLIA PAROPRZEPUSZCZALNA
- KROKIEW 8x16cm
- PUSTKA POWIETRZNA
- PŁATEW KALENICOWA 14x14cm
- PŁATEW 14x14cm
- KLESZCZE 5x16cm

(KD2) KONSTRUKCJA DACHOWA

- BLACHODACHÓWKA
- ŁATY 5x5cm
- KONTRŁATY 5x2.5cm
- FOLIA PAROPRZEPUSZCZALNA
- KROKIEW 8x16cm
- PODBITKA Z DESEK – 2,5 cm

(ST1) STROP NAD PARTEREM

- WEŁNA MINERALNA 15+20cm UKŁADANA W DWÓCH WARSTWACH POPRZECZNIE DO SIEBIE
- PAROIZOLACJA – FOLIA PCV
- STROP TERIVA 4,0/1 24cm
- TYNK CEMENTOWO–WAPIENNY 1,5cm
- WSPÓŁCZYNNIK PRZENIKANIA CIEPŁA U=0,104W/m²K

(SZ1) ŚCIANA ZEWNĘTRZNA

- TYNK CEMENTOWO–WAPIENNY 1,5cm
- BLOCZKI GAZOBETONOWE "600" 24cm
- STYROPIAN EPS 70–031 20cm
- złącza na zakład
- TYNK STRUKTURALNY
- WSPÓŁCZYNNIK PRZENIKANIA CIEPŁA U=0,124W/m²K

(SZ1) ŚCIANA ZEWNĘTRZNA (do rzędnej +0,18m)

- TYNK CEMENTOWO–WAPIENNY 1,5cm
- FUNDAMENTOWE BLOCZKI KERAMZYTOBETONOWE 24cm
- RAPÓWKA
- MASA ASFALTOWO–KAUCZUKOWA (3x)
- STYROPIAN XPS 300
- złącza na zakład
- ZAPRAWA KLEJOWA NA SIATCE
- PŁYTKI KLINKIEROWE
- WSPÓŁCZYNNIK PRZENIKANIA CIEPŁA U=0,177W/m²K

(SW1) ŚCIANA WEWNĘTRZNA NOŚNA

- TYNK CEMENTOWO–WAPIENNY 1,5cm
- BLOCZKI GAZOBETONOWE "600" 24cm
- TYNK STRUKTURALNY

(SW2) ŚCIANA WEWNĘTRZNA DZIAŁOWA

- TYNK CEMENTOWO–WAPIENNY 1,5cm
- BLOCZKI GAZOBETONOWE "600" 12cm
- TYNK CEMENTOWO–WAPIENNY 1,5cm

(SF1) ŚCIANA FUNDAMENTOWA

- MASA ASFALTOWO–KAUCZUKOWA (3x) po obu stronach ściany fundamentowej
- RAPÓWKA po obu stronach ściany fundamentowej
- BLOCZKI BETONOWE 24cm
- STYROPIAN XPS 300–035 złącza na zakład
- WSPÓŁCZYNNIK PRZENIKANIA CIEPŁA U=0,191W/m²K

(SF2) ŚCIANA FUNDAMENTOWA

- MASA ASFALTOWO–KAUCZUKOWA (3x) po obu stronach ściany fundamentowej
- RAPÓWKA po obu stronach ściany fundamentowej
- BLOCZKI BETONOWE 24cm

(PG1) PODŁOGA NA GRUNCIE

- TERAKOTA/PANELE PODŁOGOWE 2cm
- WYLEWKA CEMENTOWA 6cm ZBROJONA SIATKĄ Z PRĘTÓW ø 4mm CO 10cm
- FOLIA PCV
- STYROPIAN EPS 100–035 12cm
- 2 x PAPA NA LEPIKU
- WYLEWKA BETONOWA C12/15 10cm ZBROJONA SIATKĄ Z PRĘTÓW ø8 ZE STALI AII(18G2) O ROZSTAWIE 12 cm
- ZAGĘSZCZONY NA MOKRO PIASEK (DO WYRÓWNANIA POZIOMU) 20cm
- WSPÓŁCZYNNIK PRZENIKANIA CIEPŁA U=0,278W/m²K

(PW1) PODEST WEJŚCIOWY

- PŁYTKI GRESOWE MROZOODPORNE
- WYLEWKA CEMENTOWA GR. 6–5cm ZE SPADKIEM 1 % ZBROJONA SIATKĄ Z PRĘTÓW ø4 CO 10cm
- 2 x PAPA NA LEPIKU
- PŁYTA BETONOWA Z BETONU C12/15 GR. 15cm
- MEMBRANA KUBEŁKOWA LUB FOLIA PE
- PODSYPKA ŻWIROWO–PIASKOWA ZAGĘSZCZONA NA MOKRO GR. 20cm

(PW1) PODEST WEJŚCIOWY

- PŁYTKI GRESOWE MROZOODPORNE
- WYLEWKA CEMENTOWA GR. 7–5cm ZE SPADKIEM 1 % ZBROJONA SIATKĄ Z PRĘTÓW ø4 CO 10cm
- 2 x PAPA NA LEPIKU
- PŁYTA BETONOWA Z BETONU C12/15 GR. 15cm
- MEMBRANA KUBEŁKOWA LUB FOLIA PE
- PODSYPKA ŻWIROWO–PIASKOWA ZAGĘSZCZONA NA MOKRO GR. 20cm

(PD) PODJAZD (spadek 10%)

- PŁYTKI GRESOWE MROZODOP.
- ZAPRAWA KLEJOWA ELASTYCZNA MROZOODPORNA I WODOODPORNA
- WYLEWKA CEMENTOWA GR. 5cm ZBROJONA SIATKĄ Z PRĘTÓW ø4 W ODSTĘPACH 10x10cm
- 2xPAPA NA LEPIKU
- PŁYTA BETONOWA Z BETONU C12/15 GR.15cm
- MEMBRANA KUBEŁKOWA LUB FOLIA PE
- PODSYPKA ŻWIROWO–PIASKOWA ZAGĘSZCZONA NA MOKRO GR. 20cm

(WT) WARSTWY TARASU (spadek 1%)

- PŁYTKI GRESOWE MROZODOP.
- WYLEWKA CEMENTOWA GR.9–5cm ZBROJONA SIATKĄ Z PRĘTÓW ø4 W ODSTĘPACH 10x10cm
- 2xPAPA NA LEPIKU
- PŁYTA BETONOWA Z BETONU C12/15 GR.15cm
- MEMBRANA KUBEŁKOWA LUB FOLIA PE
- ZAGĘSZCZONA NA MOKRO PODSYPKA ŻWIROWO–PIASKOWA GR. 20cm

MURŁATY UKŁADANE W DWÓCH WARSTWACH PAPY

EGZEMPLARZ POKAZOWY
CHRONIONY PRAWEM AUTORSKIM
NIE MOŻE BYĆ SPRZEDAWANY
ORAZ STANOWIĆ PODSTAWY DO WYDANIA DECYZJI

W CELU ZAPOBIEŻENIA DESTRUKCJI GRUNTU WOKÓŁ BUDYNKU ZALECA SIĘ ZASTOSOWANIE STUDZIENEK CHŁONNYCH PRZY OPASCE ODWADNIAJĄCEJ

Powielnie i kopiowanie bez zezwolenia zbronione
Ust. z dn. 4 lutego 1994r.
(Dziennik U. z 2006r. Nr 90, poz. 631)

W CELU ZMINIMALIZOWANIA STRAT CIEPŁA POPRZEZ MOSTKI TERMICZNE, NALEŻY OCIEPLENIE ŚCIAN WYPROWADZIĆ NA 4cm W KIERUNKU OŚCIEŻNIC

Pieczątka z nazwiskiem projektanta musi się znajdować na wszystkich stronach dokumentacji

nowy dom
projekty budowlane
26-200 Końskie
ul. Kazanowska 19
tel. 41 372 86 36
www.nowydom-projekty.pl

Temat:	BUDYNEK USŁUGOWY UC-5		
Inwestor:			
Lokalizacja:			
Branża:	A R C H I T E K T U R A		Stadium: P B
Tytuł rys:	PRZEKRÓJ A - A		Data: 01-2014
Projektował:	inż. Ryszard Fabrowski upr. bud. 27/66		nr rys: A - 7
Opracował:	mgr inż. Wojciech Sikora		Skala: 1:50
Adnotacja:		Podpis:	Data: