


EGZEMPLARZ OKAZOWY

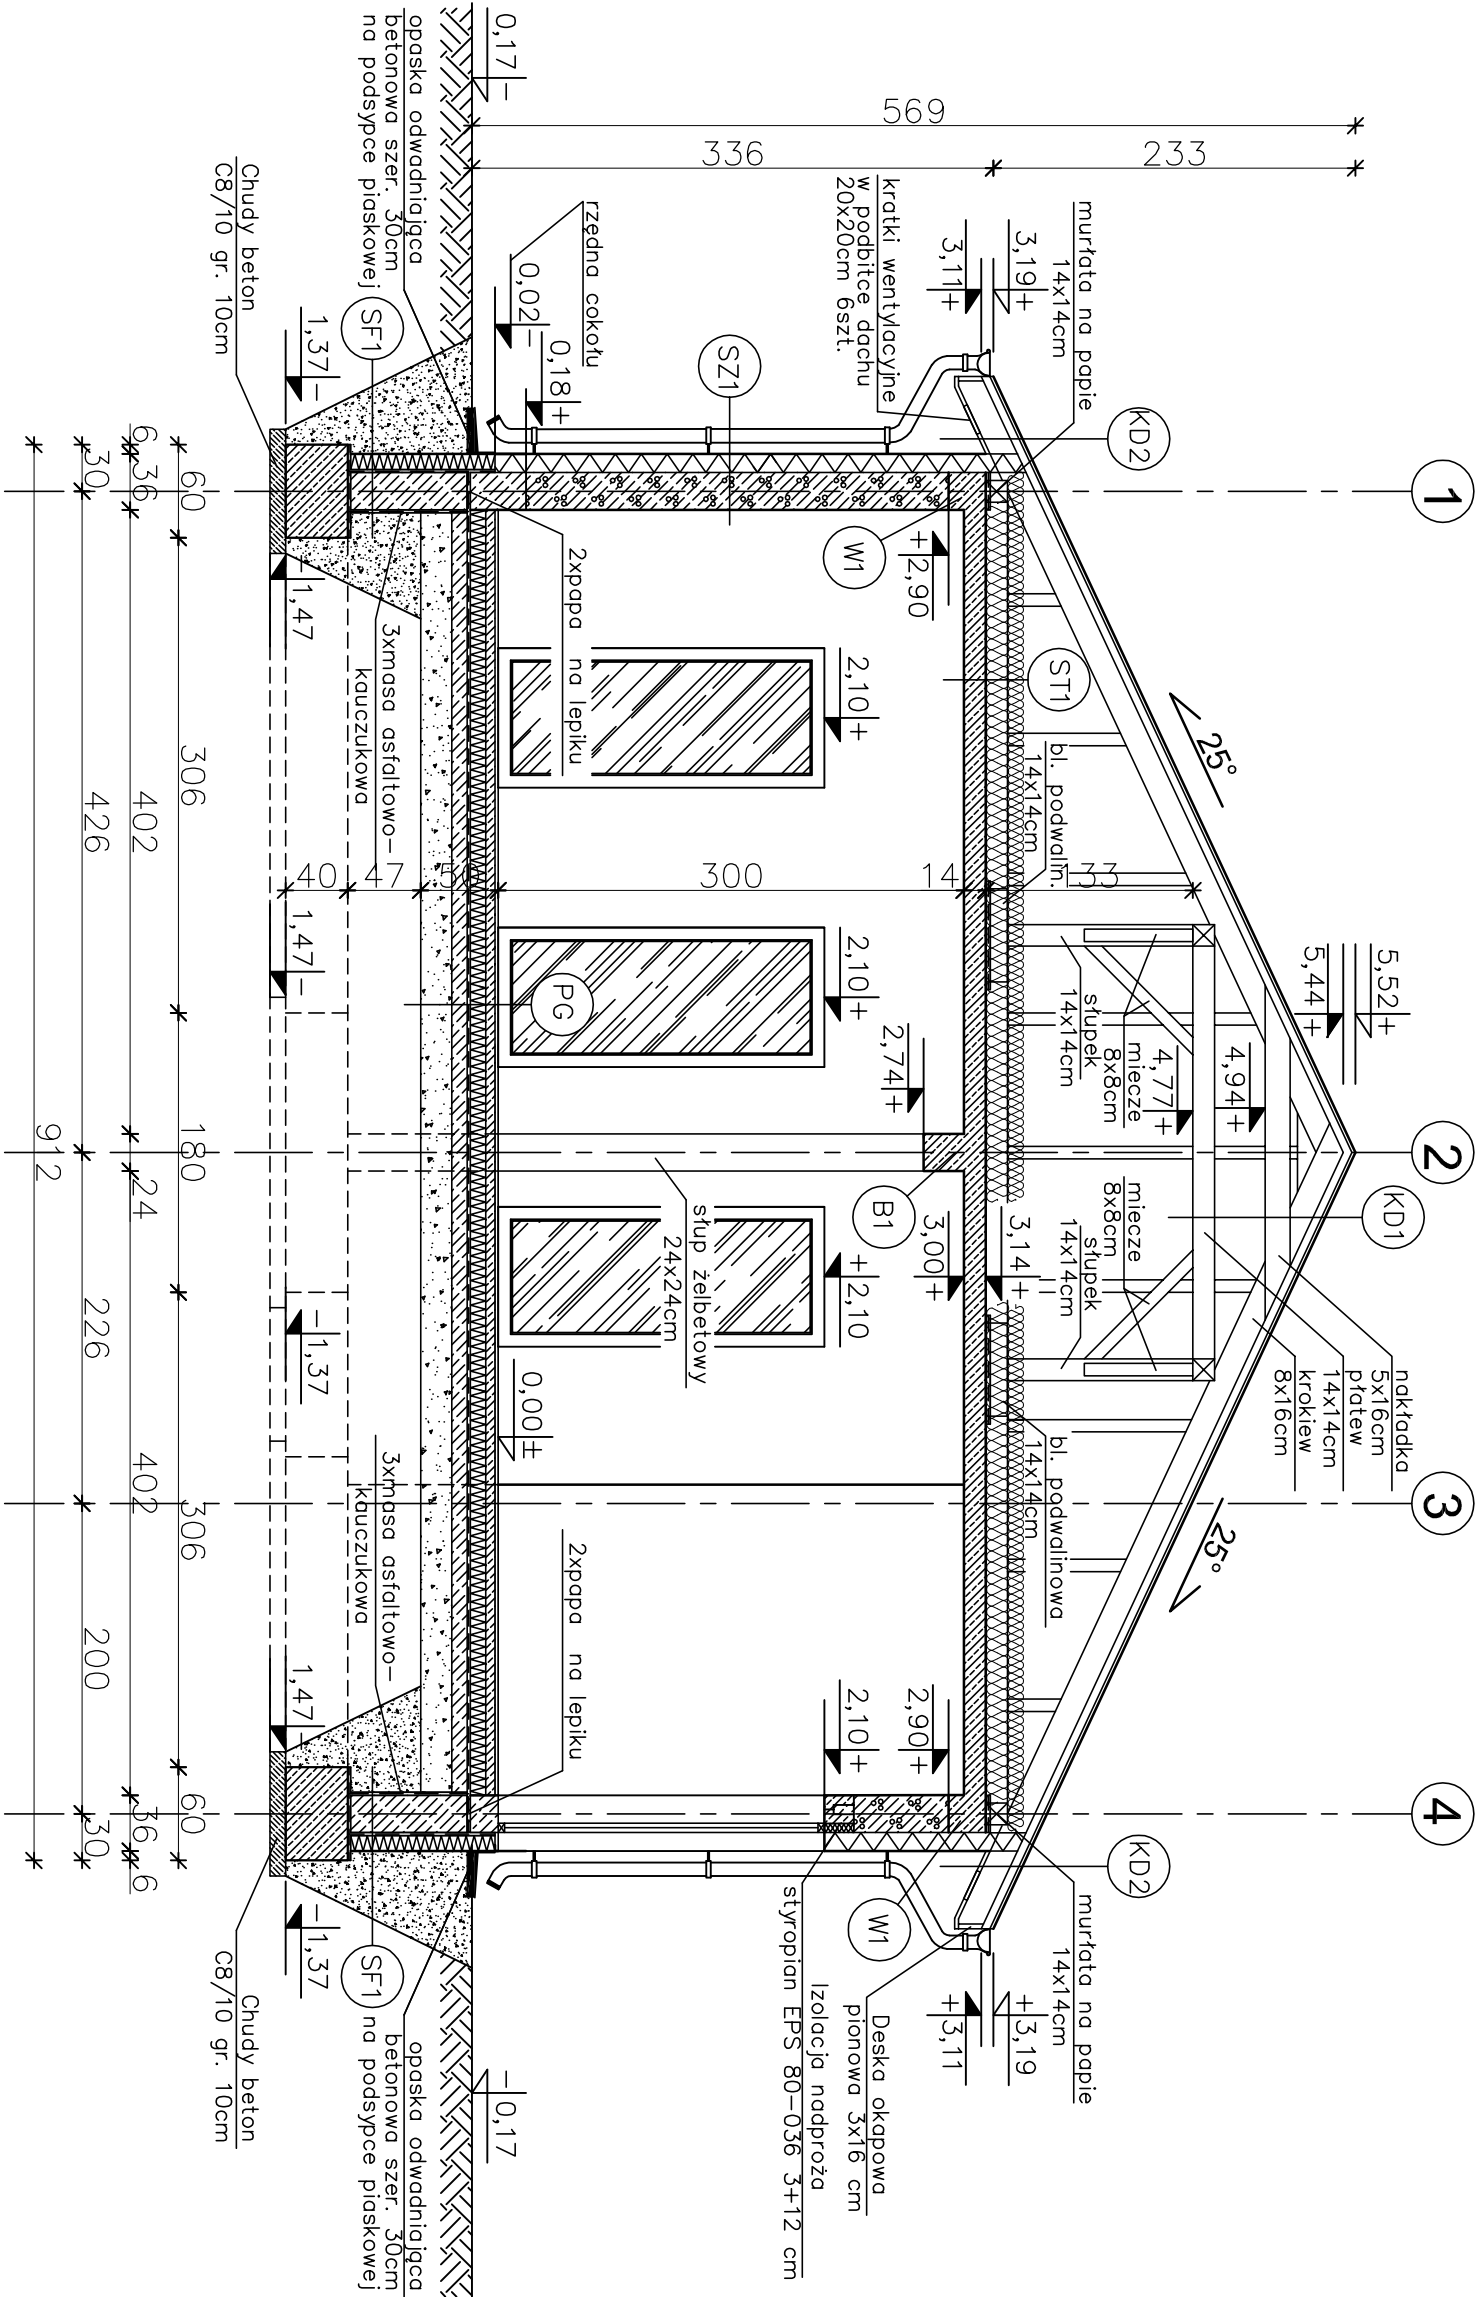

MURŁATY ORAZ BELKI PODWALINOWE
UKŁADAĆ NA DWÓCH WARSTWACH PAPY

EGZEMPLARZ OKAZOWY

EGZEMPLARZ OKAZOWY

CHRONIONY PRAWEM AUTORSKIM

nie może być sprzedawany

oraz stanowić legalnej podstawy

pozwolenia na budowę i innych decyzji

Powielanie i kopiowanie bez zezwolenia zabronione

Ust. z dn. 4 lutego 1994r.

(tekst jedn. Dz. U. z 2000r. Nr 80 poz. 904)

Pieczałka znajduje się na wszystkich stronach dokumentacji

nowy dom

projekty budowlane

26-200 Końskie

ul. Kazanowska 18

tel. 41 372 89 36

www.nowydom-projekty.pl

Temat:

INWESTOR:

Lokalizacja:

Branża:

Tytuł rys:

Projektował:

Opracował:

Adaptacja:

BUDYNEK USŁUGOWY UCZELISKA

inż. Przemysław Fabrowski

mgr inż. Sylwia Salwa

inż. bud. 27/66

Stadium: P B

Data:

nr rys: A - 6

Skala: 1:50

Podpis:

Data:

- (KD1) KONSTRUKCJA DACHOWA
 - BLACHODACHÓWKA
 - LATY 5x5cm
 - KONTRŁATY 5x2,5cm
 - FOLIA PAROPRZEPUSZCZALNA
 - KROKIEW 8x16cm
 - PUSTKA POWIETRZNA
 - NAKLADKA 5x16cm
 - PLATEW 14x14cm

- (KD2) KONSTRUKCJA DACHOWA (okap)
 - BLACHODACHÓWKA
 - LATY 5x5cm
 - KONTRŁATY 5x2,5cm
 - FOLIA PAROPRZEPUSZCZALNA
 - KROKIEW 8x16cm
 - PODBITKA Z DESEK – 2,5 cm

- (ST1) STROP NAD PARTIEREM
 - WEŁNA MINERALNA 15+10cm UKŁADANA W DWÓCH WARSTWACH POPRZECZNIE DO SIEBIE
 - PAROIZOLACJA – FOLIA PCV
 - PLYTA ŻELBETOWA 14cm
 - TYNK CEMENTOWO-WAPIENNY 1,5cm

- (PG) PODŁOGA NA GRUNCIE
 - TERAKOTA 2cm
 - WYLEWKA CEMENTOWA 6cm
 - ZBRÓJONA SIĄTKĄ Z PRĘTÓW Ø 4mm CO 10cm
 - FOLIA PCV
 - STYROPIAN EPS 100–035 12cm
 - PAPA TERMOZGRZEWALNA
 - WYLEWKA BETONOWA C12/15 10cm
 - ZBRÓJONA SIĄTKĄ Z PRĘTÓW Ø8 ZE STALI AII(18G2) O RÓZSTAWIE 12cm
 - ZAGĘSZCZONA NA MOKRO PODSYPKA ZMIROWO-PIASKOWA 20 cm
 - WSPÓŁCZYNNIK PRZENIKANIA CIEPŁA U=0,278W/m²K

- (SZ1) ŚCIANA ZEWNĘTRZNA
 - TYNK CEMENTOWO-WAPIENNY 1,5cm
 - BŁOCKI GAZOBETONOWE "600" 24x24x12cm
 - STYROPIAN EPS 70–040 12cm
 - TYNK STRUKTURALNY
 - WSPÓŁCZYNNIK PRZENIKANIA CIEPŁA U=0,18 W/m²K

- (SF1) ŚCIANA FUNDAMENTOWA
 - MASA ASFALTOWO-KAUCZUKOWA (3x) po obu stronach
 - ściany fundamentowej
 - BŁOCKI BETONOWE 24cm do rzeźbienia 10x18cm
 - STYROPIAN XPS 300 12cm
 - NA ZAKŁAD
 - ZAPRAWA KLEJOWA NA SIĄTCĘ

EGZEMPLARZ OKAZOWY