

EGZEMPLARZ POKAZOWY

SZ1	
TYNK CEM.-WAP.	1,5cm
BŁOCZEK GAZOBETONOWY	
TYPU "600" 24cm NA	
ZAPRAWIE CEM.WAP. KLASY M5	
STROPIAN EPS 70-040 12cm	
TYNK STRUKTURALNY	
WSPÓŁCZYNNIK PRZENIKANIA	
CIĘPŁA U=0,245 W/m²K	


SW1	
TYNK CEM.-WAP.	1,5cm
BŁOCZEK GAZOBETONOWY	
TYPU "600" 12cm NA	
ZAPRAWIE CEM.WAP. KLASY M5	
TYNK CEM.-WAP.	1,5cm

SW2	
TYNK CEM.-WAP.	1,5cm
BŁOCZEK GAZOBETONOWY	
TYPU "600" 6cm NA	
ZAPRAWIE CEM.WAP. KLASY M5	
TYNK CEM.-WAP.	1,5cm

PG 1	
TERAKOTA /PANELE	
WŁEWKA BETONOWA GR.6cm	
ZBROJONA SIATKĄ Z PRĘTÓW	
Ø4 W ODSTĘPACH 10x10cm	
FOLIA PCV	
STROPIAN EPS 100-035 12cm	
ZAPRAWA NA LEPIKU	
WŁEWKA BETONOWA C12/15	
GR.10cm ZBROJONA SIATKĄ	
Z PRĘTÓW Ø8 ZE STALI AII	
(18G2) O RÓZSTAWIE 12cm	
PODSYPKA PIASKOWA	
ZAGĘSZCZONA NA MOKRO	
(DO WYROWNIANIA POZIOMU) 20cm	
WSPÓŁCZYNNIK PRZENIKANIA	
CIĘPŁA U=0,278W/m²K	

PD (spadek 10%)	
PŁYTKI GRESOWE MROZODOP.	
ZAPRAWA KLEJOWA	
ELASTYCZNA MROZOODPORNA	
I WODOODPORNA	
WŁEWKA BETONOWA	
GR. 5cm ZBROJONA SIATKĄ	
Z PRĘTÓW Ø4 W ODSTĘPACH	
10x10cm	
ZAPRAWA NA LEPIKU	
PŁYTA BETONOWA Z BETONU	
C12/15 GR.15cm	
MEMBRANA KUBEŁKOWA LUB	
FOLIA PE	
PODSYPKA ZMIROWO –	
PIASKOWA ZAGĘSZCZONA	
NA MOKRO GR. 20cm	

PV	
KOSTKA BETONOWA GR. 6cm	
PODSYPKA CEMENTOWO –	
PIASKOWA GR. 4cm	
PODSYPKA ZMIROWA	
ZAGĘSZCZONA W WARSTWACH	
GR. 30cm	

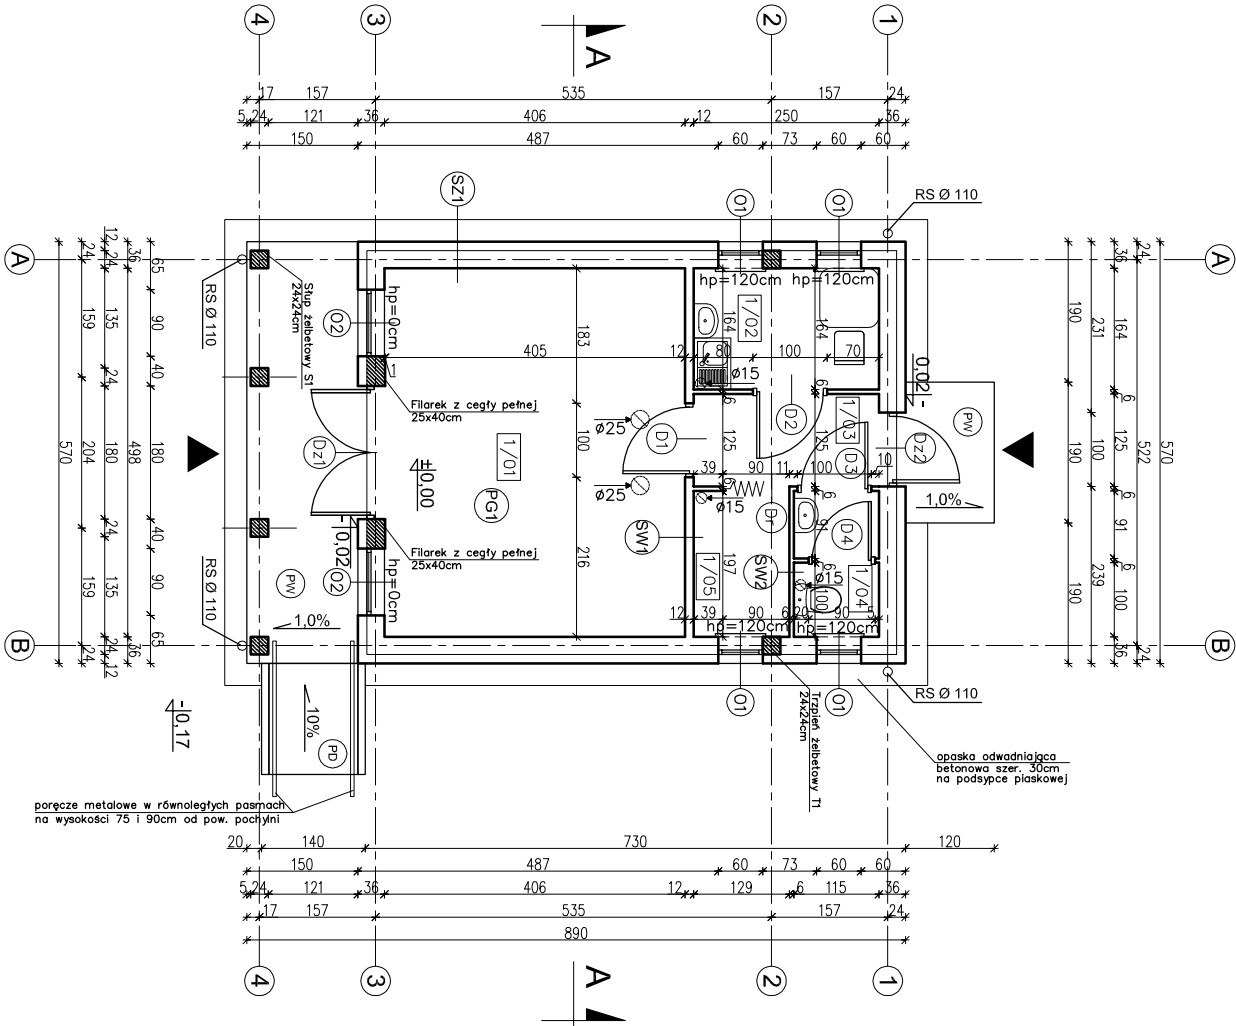

1/01	POM. USŁUGOWE	19,95m²
TERAKOTA		
1/02	POM. SOCJALNE	3,98m²
TERAKOTA		
1/03	KORYTARZ	3,01m²
TERAKOTA		
1/04	WC	2,17m²
TERAKOTA		
1/05	POM. GOSPODARCZE	2,44m²
TERAKOTA		
RAZEM		31,55m²

UWAGA:
Powierzchnie policzono zgodnie z rozporządzeniem Ministra Transportu, Budownictwa i Gospodarki Morskiej z dnia 25 kwietnia 2012 r. w sprawie szczegółowego zakresu i formy projektu budowlanego. (Dz. U. poz. 462)

EGZEMPLARZ POKAZOWY

EGZEMPLARZ POKAZOWY

EGZEMPLARZ POKAZOWY

CHRONIONY PRAWEM AUTORSKIM

NIE MOŻE BYĆ SPRZEDAWANY

ORAZ STANOWIĆ LEGALNEJ PODSTAWY

POZWOLENIA NA BUDOWĘ I INNYCH DECYZJI

Powielanie i kopiowanie bez zezwolenia zabronione

Ust. z dn. 4 lutego 1994r.

(tekst jedn. Dz. U. z 2000r. Nr 80 poz. 904)

Pieczętka znajduje się na wszystkich stronach dokumentacji

nowy dom

projekty budowlane

26-200 Końskie

ul. Kazanowska 19

tel. 41 372 88056

www.nowydom-projekty.pl

Temat:

BUDYNEK USŁUGOWY SEZONOWY UC49

Inwestor:

Lokalizacja:

Branża:

A R C H I T E K T U R A

Tytuł rys:

RZUT PARTIERU

Projektował:

inż. ~~Bogusław Fabrowski~~

Opracował:

młr. inż. Wojciech Sikora

Adopcja:

nr rys:

A - 3

Skala:

1:100

Podpis:

Data:

Stadium:

P B

Data:

nowy dom

projekty budowlane

26-200 Końskie

ul. Kazanowska 19

tel. 41 372 88056

www.nowydom-projekty.pl