
PRZEKRÓJ A - A

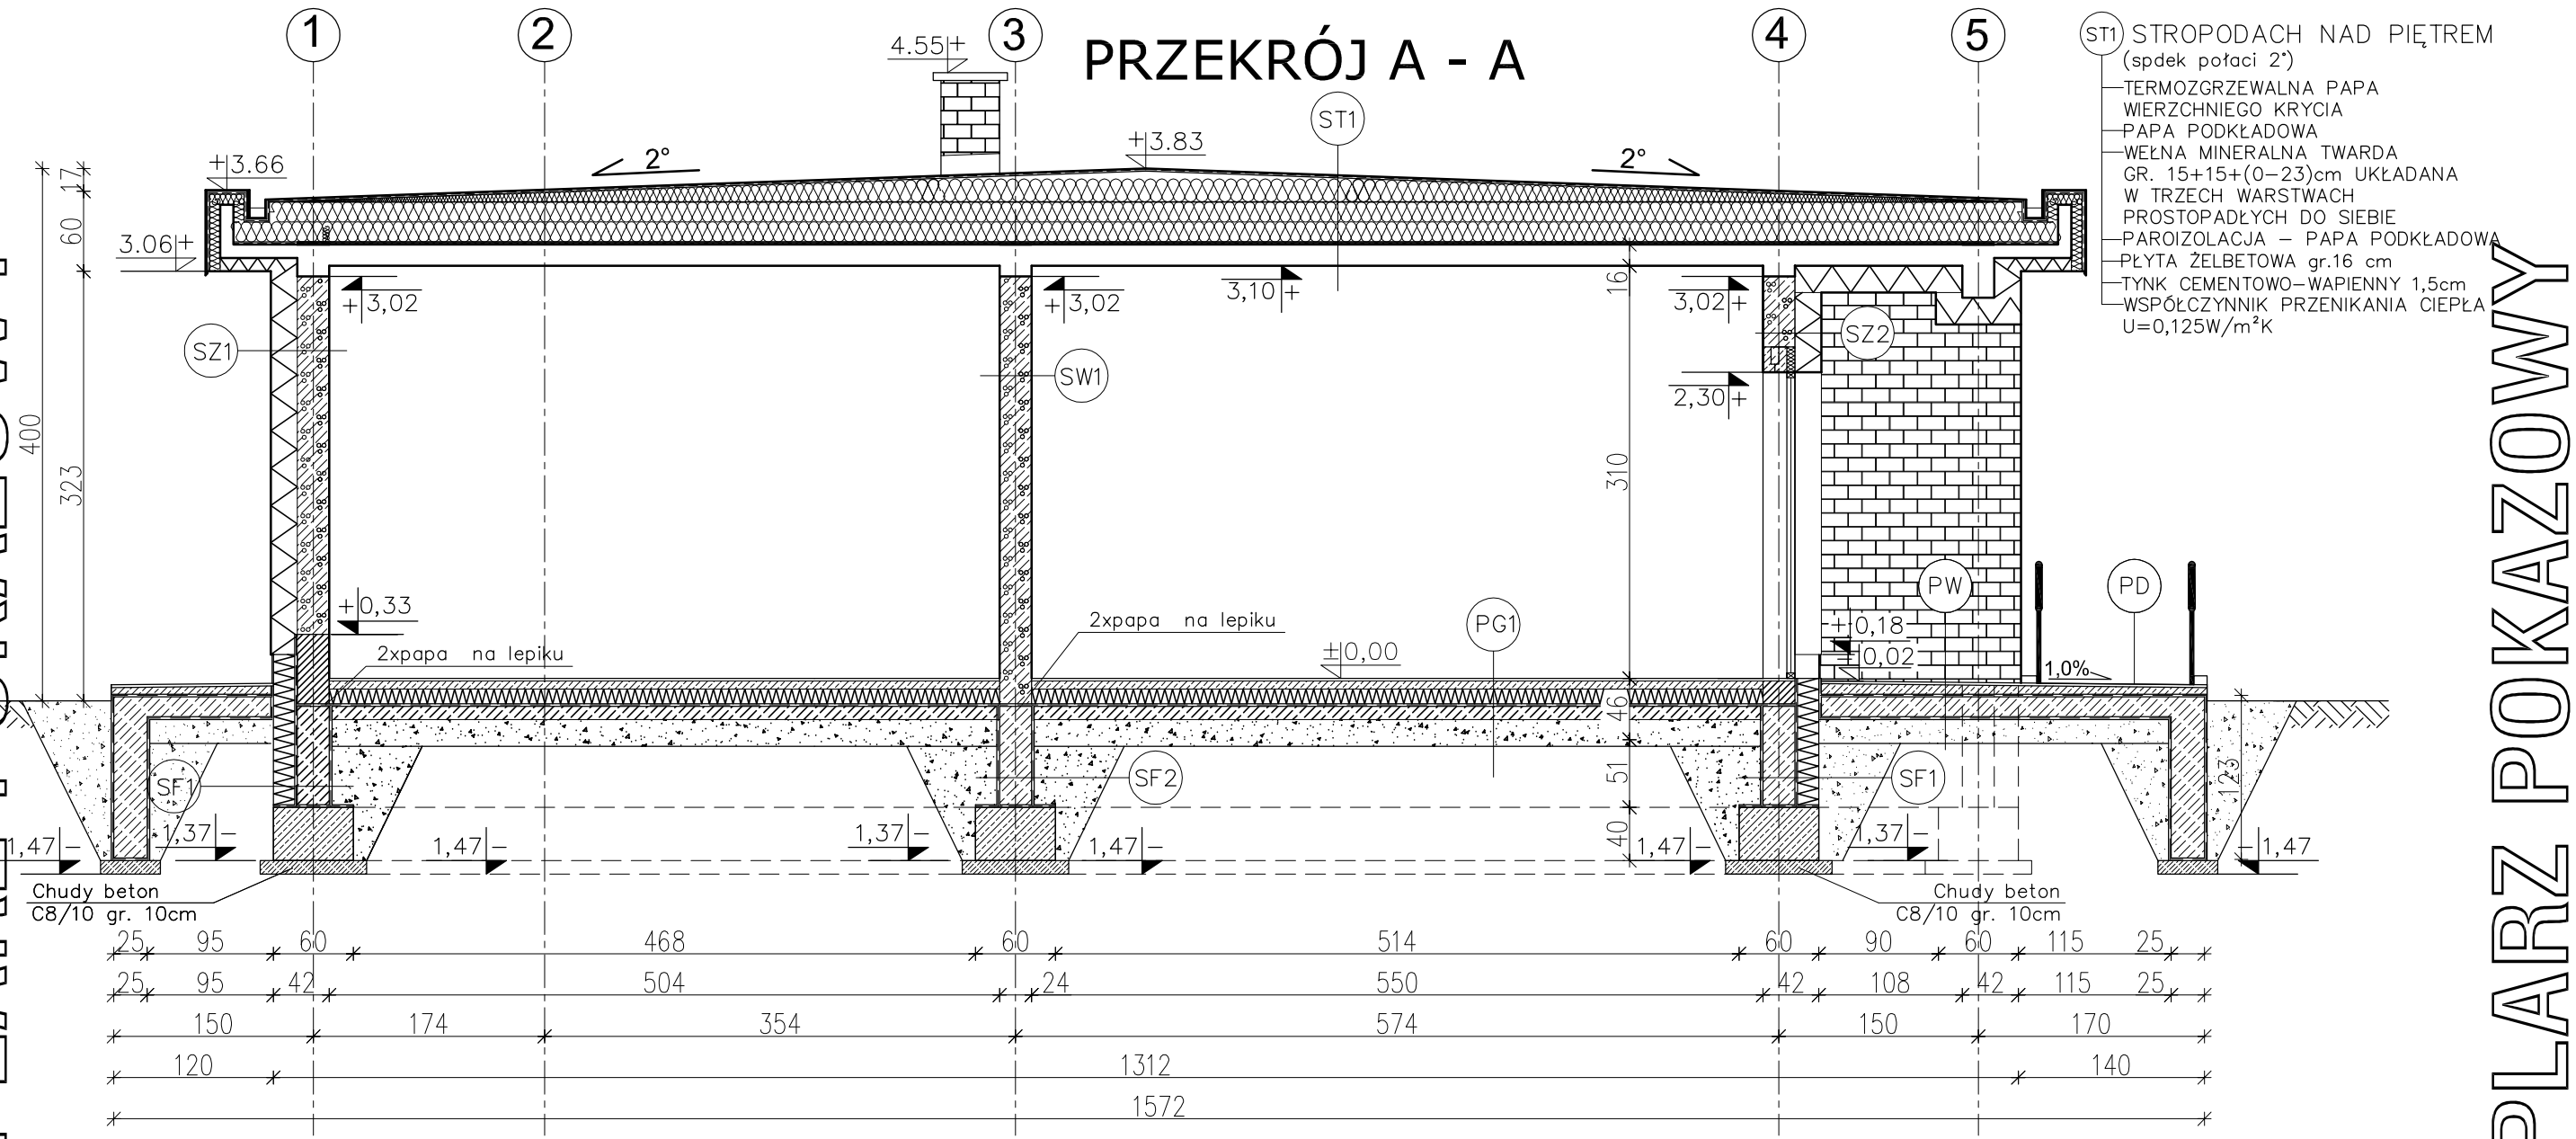

ST1 STROPODACH NAD PIĘTREM (spdek połaci 2°)
- TERMOZGRZEWALNA PAPA WIERZCHNIEGO KRYCIA
- PAPA PODKŁADOWA
- WEŁNA MINERALNA TWARDA GR. 15+15+(0–23)cm UKŁADANA W TRZECH WARSTWACH PROSTOPADŁYCH DO SIEBIE
- PAROIZOLACJA – PAPA PODKŁADOWA
- PŁYTA ŻELBETOWA gr.16 cm
- TYNK CEMENTOWO–WAPIENNY 1,5cm
- WSPÓŁCZYNNIK PRZENIKANIA CIEPŁA U=0,125W/m²K

PG1 PODŁOGA NA GRUNCIE
- TERAKOTA/PANELE PODŁOGOWE 2cm
- WYLEWKA CEMENTOWA 6cm ZBROJONA SIATKĄ Z PRĘTÓW ø 4mm CO 10cm
- FOLIA PCV
- STYRODUR 12cm
- 2 x PAPA NA LEPIKU
- WYLEWKA BETONOWA C12/15 10cm ZBROJONA SIATKĄ Z PRĘTÓW ø8 ZE STALI AII(18G2) O ROZSTAWIE 12 cm
- ZAGĘSZCZONY NA MOKRO PIASEK (DO WYRÓWNANIA POZIOMU) 20cm
- WSPÓŁCZYNNIK PRZENIKANIA CIEPŁA U=0,278W/m²K

SF1 ŚCIANA FUNDAMENTOWA
- MASA ASFALTOWO–KAUCZUKOWA (3x) po obu stronach ściany fundamentowej
- RAPÓWKA po obu stronach ściany fundamentowej
- BLOCZKI BETONOWE 24cm
- STYRODUR 18cm
- WSPÓŁCZYNNIK PRZENIKANIA CIEPŁA U=0,191W/m²K

SF2 ŚCIANA FUNDAMENTOWA
- MASA ASFALTOWO–KAUCZUKOWA (3x) po obu stronach ściany fundamentowej
- RAPÓWKA po obu stronach ściany fundamentowej
- BLOCZKI BETONOWE 24cm

PW PODEST WEJŚCIOWY
- PŁYTKI GRESOWE MROZOODPORNE
- WYLEWKA CEMENTOWA GR. 8–5cm ZE SPADKIEM 1 % ZBROJONA SIATKĄ Z PRĘTÓW ø4 CO 10cm
- 2 x PAPA NA LEPIKU
- PŁYTA BETONOWA Z BETONU C12/15 GR. 15cm
- MEMBRANA KUBEŁKOWA LUB FOLIA PE
- PODSYPKA ŻWIROWO–PIASKOWA ZAGĘSZCZONA NA MOKRO GR. 20cm

PD PODJAZD (spadek 6,5%)
- PŁYTKI GRESOWE MROZODOP.
- ZAPRAWA KLEJOWA ELASTYCZNA MROZOODPORNA I WODOODPORNA
- WYLEWKA CEMENTOWA GR. 5cm ZBROJONA SIATKĄ Z PRĘTÓW ø4 W ODSTĘPACH 10x10cm
- 2xPAPA NA LEPIKU
- PŁYTA BETONOWA Z BETONU C12/15 GR.15cm
- MEMBRANA KUBEŁKOWA LUB FOLIA PE
- PODSYPKA ŻWIROWO–PIASKOWA ZAGĘSZCZONA NA MOKRO GR. 20cm

SZ1 ŚCIANA ZEWNĘTRZNA
- TYNK CEMENTOWO–WAPIENNY 1,5cm
- BLOCZKI GAZOBETONOWE "600" 24cm
- STYROPIAN EPS 031 20cm
- TYNK STRUKTURALNY
- WSPÓŁCZYNNIK PRZENIKANIA CIEPŁA U=0,124W/m²K

SZ2 ŚCIANA ZEWNĘTRZNA W PODCIENIACH
- TYNK CEMENTOWO–WAPIENNY 1,5cm
- BLOCZKI GAZOBETONOWE "600" 24cm
- STYROPIAN EPS 031 20cm
- ZAPRAWA KLEJOWA NA SIATCE
- PŁYTKI KLINKIEROWE
- WSPÓŁCZYNNIK PRZENIKANIA CIEPŁA U=0,124W/m²K

MURŁATY UKŁADAĆ NA DWÓCH WARSTWACH PAPY

EGZEMPLARZ POKAZOWY

EGZEMPLARZ POKAZOWY

EGZEMPLARZ POKAZOWY

EGZEMPLARZ POKAZOWY
CHRONIONY PRAWEM AUTORSKIM

NIE MOŻE BYĆ SPRZEDAWANY ORAZ STANOWIĆ LEGALNEJ PODSTAWY POZWOLENIA NA BUDOWĘ I INNYCH DECYZJI

Powielanie i kopiowanie bez zezwolenia zabronione
Ust. z dn. 4 lutego 1994r.
(tekst jedn. Dz. U. z 2000r. Nr 80 poz. 904)

Pieczątka znajduje się na wszystkich stronach dokumentacji

nowy dom
projekty budowlane
26-200 Końskie
ul. Kazanowska 18
tel. 41 372 88 36
www.nowydom-projekty.pl

Temat:	BUDYNEK USŁUGOWY UC51c		
Inwestor:			
Lokalizacja:			
Branża:	A R C H I T E K T U R A		Stadium: P B
Tytuł rys:	PRZEKRÓJ A - A		Data:
Projektował:			nr rys: A - 8
Opracował:			Skala: 1:50
Adaptacja:		Podpis:	Data:

EGZEMPLARZ POKAZOWY