


EGZEMPLARZ POKAZOWY

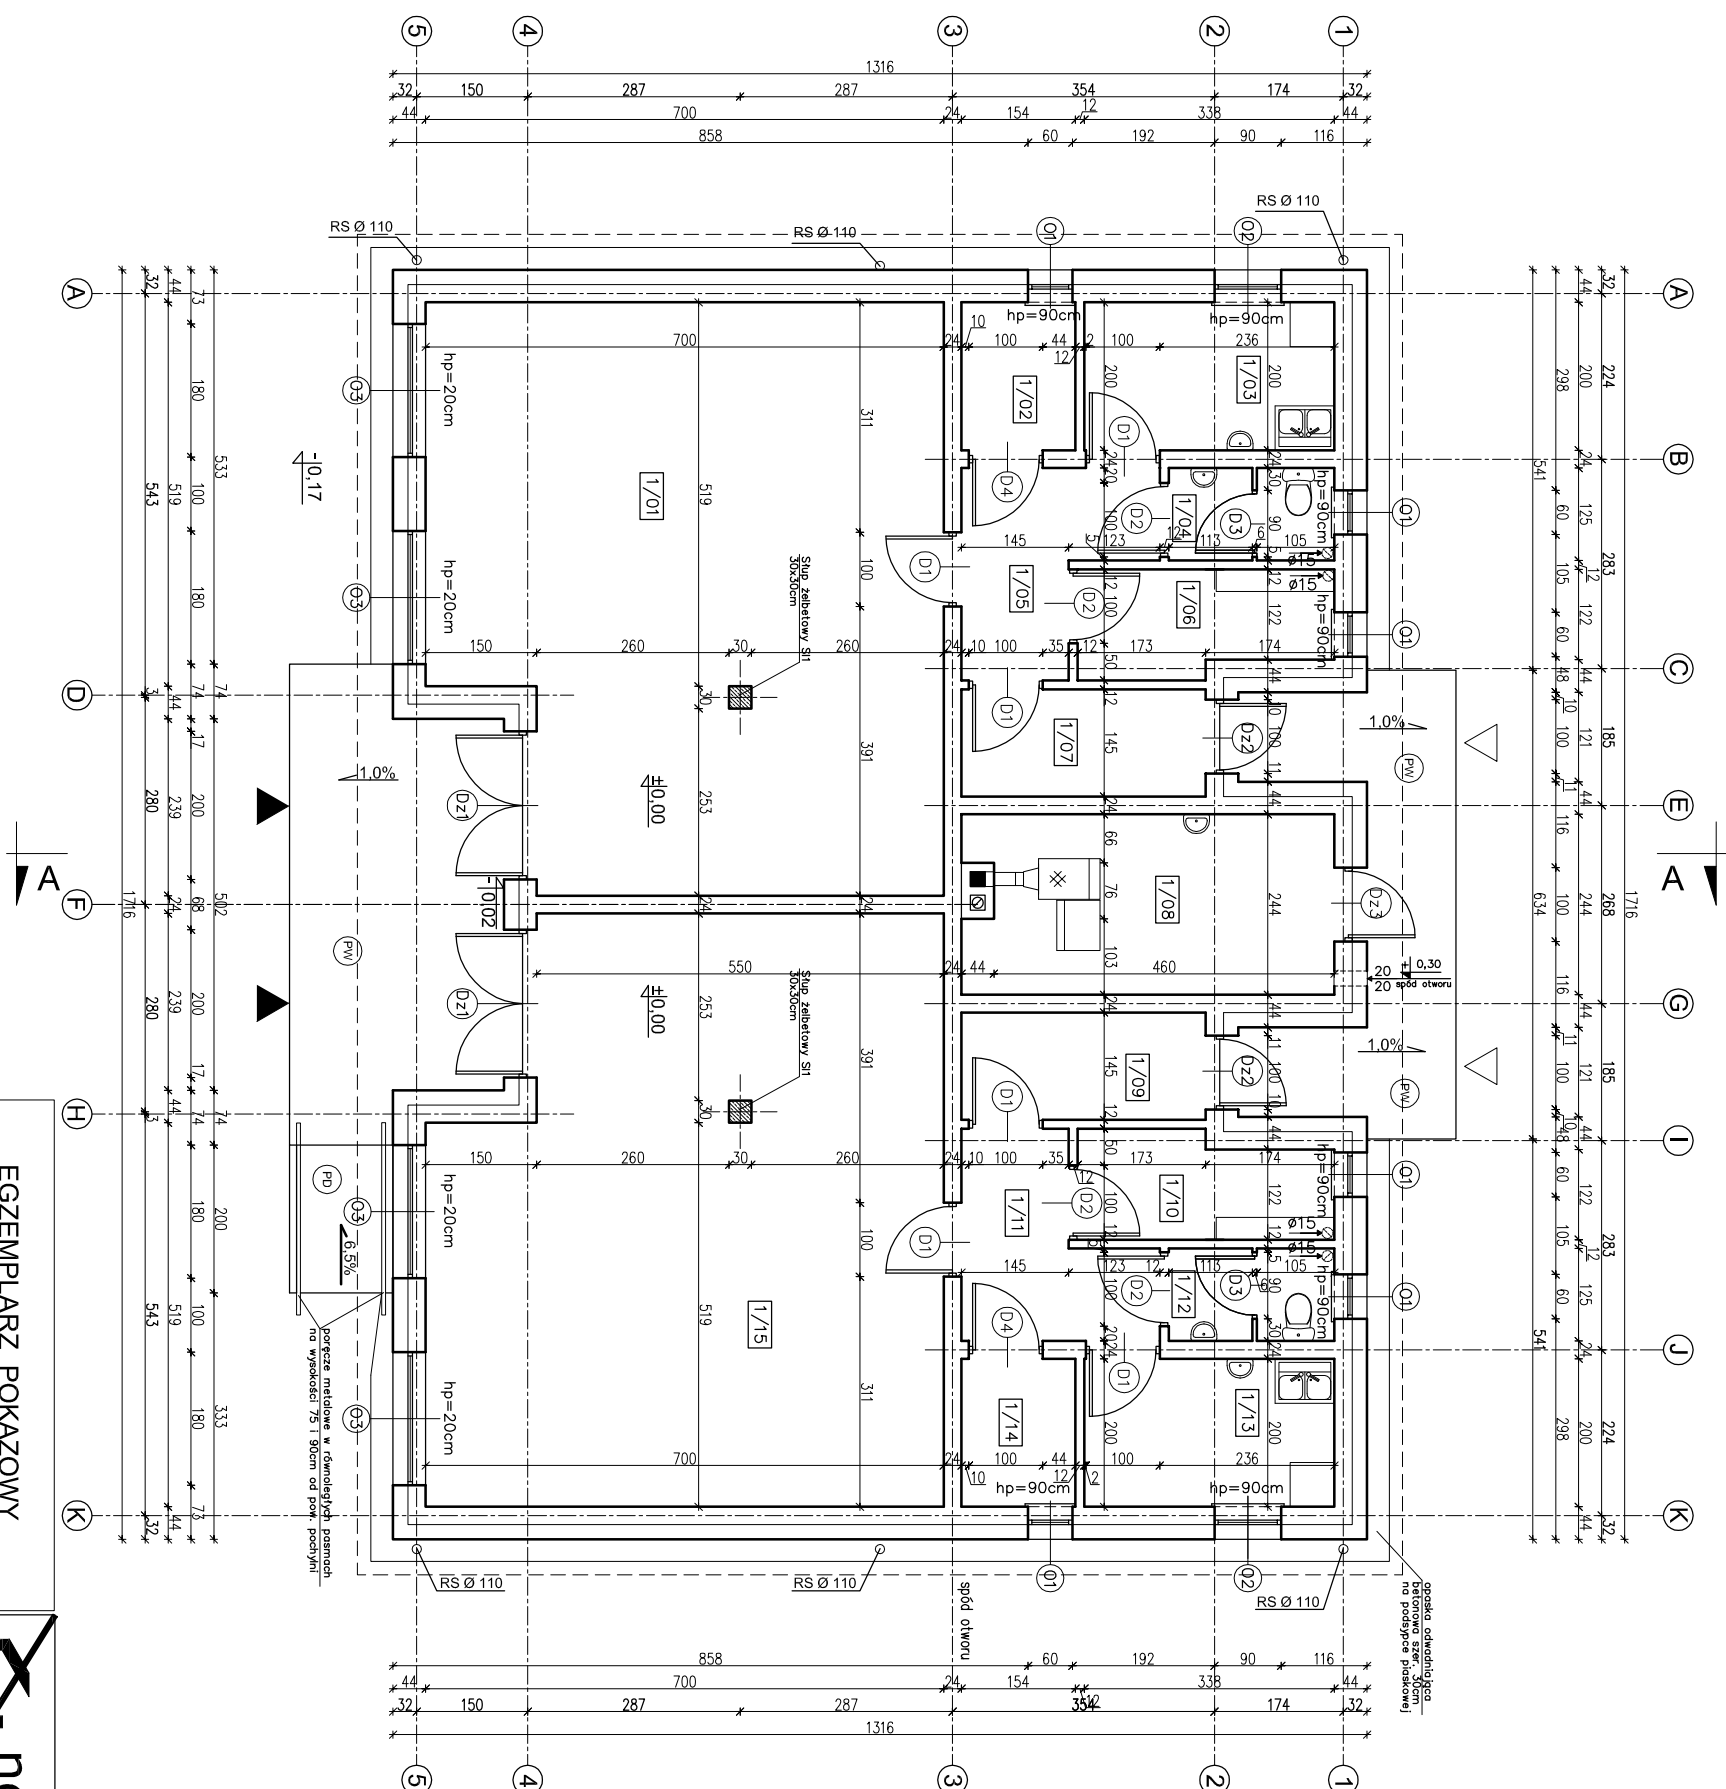

EGZEMPLARZ POKAZOWY

EGZEMPLARZ POKAZOWY

EGZEMPLARZ POKAZOWY CHRONIONY PRAWEM AUTORSKIM	
NIE MOŻE BYĆ SPRZEDAWANY ORAZ STANOWIĆ LEGALNEJ PODSTAWY POZWOLENIA NA BUDOWĘ I INNYCH DECYZJI	
Powielanie i kopiowanie bez zezwolenia zabronione Ust. z dn. 4 lutego 1994r. (tekst jedn. Dz. U. z 2000r. Nr 80 poz. 904)	
Pieczałka znajduje się na wszystkich stronach dokumentacji	

 nowy dom projekty budowlane	
26-200 Końskie ul. Kazanowska 18 tel. 41 372 88 06 www.nowydom-projekty.pl	
Temat:	BUDYNEK USŁUGOWY UCSCC
Inwestor:	
Lokalizacja:	
Branza:	A R C H I T E K T U R A
Tytuł rys:	RZUT PARKIERU
Projektował:	
Opracował:	
Adaptacja:	
Podpis:	
Data:	
nr rys:	A - 5
Skala:	1:100