


EGZEMPLARZ POKAZOWY

PRZEKRÓJ A - A

EGZEMPLARZ POKAZOWY

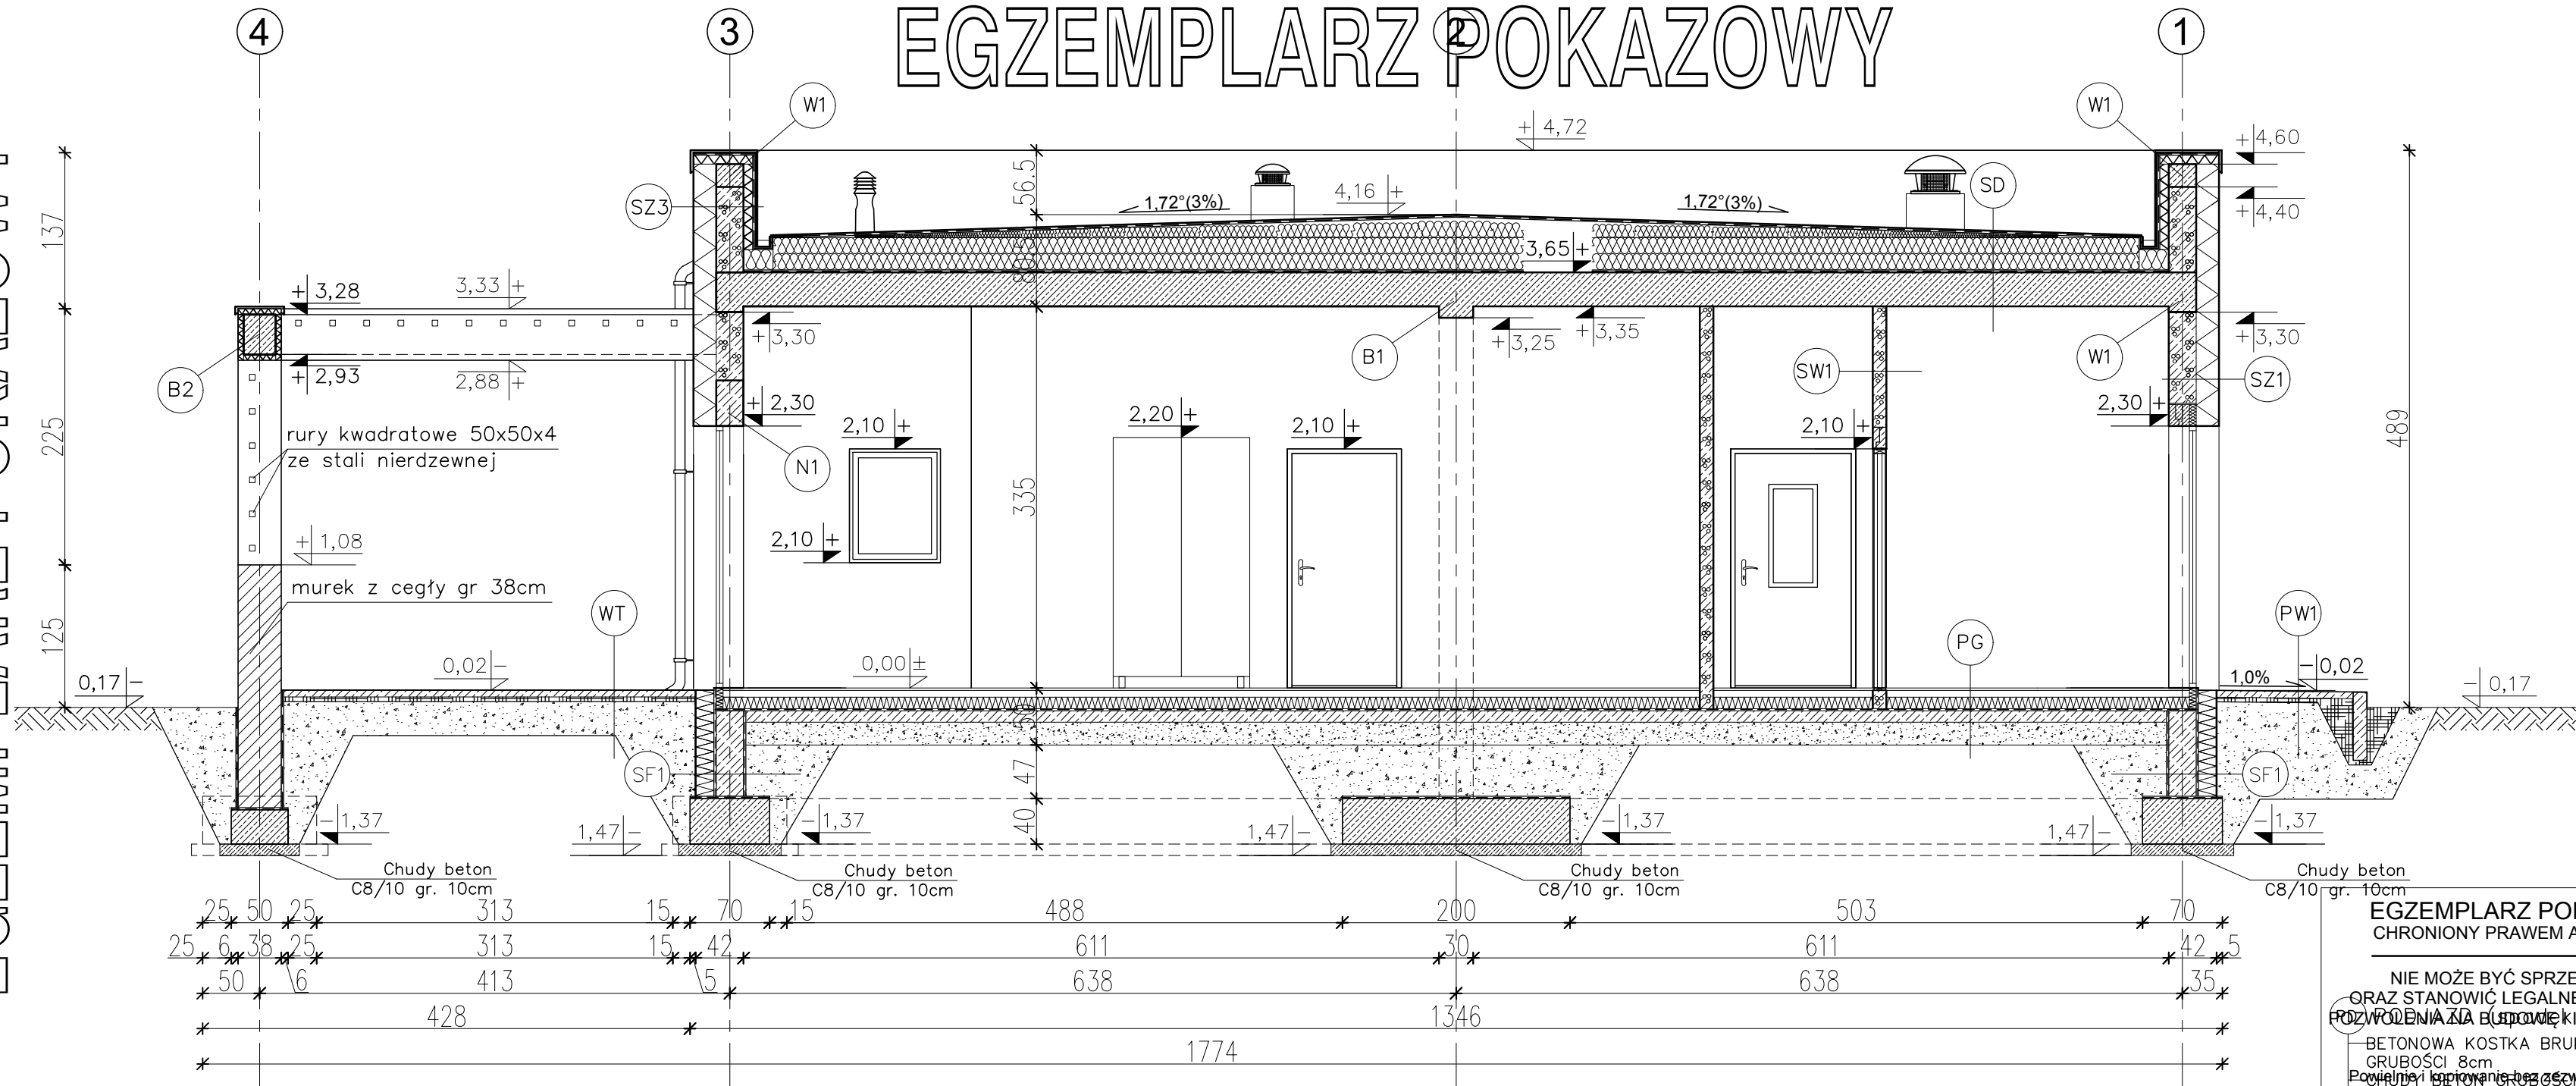

- SD STROPODACH NAD PARTEREM**
(spadek połaci 1.72°)
- TERMOZGRZEWALNA PAPA WIERZCHNIEGO KRYCIA
 - PAPA PODKŁADOWA
 - WEŁNA MINERALNA TWARDA GR. 15+15+(0-18)cm UKŁADANA W TRZECH WARSTWACH PROSTOPADŁYCH DO SIEBIE
 - PAROIZOLACJA - PAPA PODKŁADOWA
 - STROP TERIVA 4,0/2 30cm
 - TYNK CEMENTOWO-WAPIENNY 1,5cm
 - WSPÓŁCZYNNIK PRZENIKANIA CIEPŁA $U=0,115W/m^2K$

- PG PODŁOGA NA GRUNCIE**
- TERAKOTA/PANELE PODŁOGOWE 2cm
 - WYLEWKA CEMENTOWA 6cm
 - ZBROJONA SIATKĄ Z PRĘTÓW ϕ 4mm CO 10cm
 - FOLIA PCV
 - STYROPIAN EPS 100-035 12cm
 - PAPA TERMOZGRZEWALNA
 - WYLEWKA BETONOWA C12/15 10cm
 - ZBROJONA SIATKĄ Z PRĘTÓW ϕ 8 ZE STALI AII(18G2) O ROZSTAWIE 12 cm
 - ZAGĘSZCZONA NA MOKRO PODSYPKA ŻWIROWO-PIASKOWA 20 cm
 - WSPÓŁCZYNNIK PRZENIKANIA CIEPŁA $U=0,278W/m^2K$

- SZ1 ŚCIANA ZEWNĘTRZNA**
- TYNK CEMENTOWO-WAPIENNY 1,5cm
 - BŁOCZKI GAZOBETONOWE "600" 24cm
 - STYROPIAN EPS 70-031 20cm
 - TYNK STRUKTURALNY
 - WSPÓŁCZYNNIK PRZENIKANIA CIEPŁA $U=0,124W/m^2K$

- SZ2 ŚCIANA ZEWNĘTRZNA (wg rys.A3)**
- TYNK CEMENTOWO-WAPIENNY 1,5cm
 - BŁOCZKI GAZOBETONOWE "600" 24cm
 - STYROPIAN EPS 70-031 20cm
 - PŁYTY STYROPIAN. O FAKTURZE DREWNA

- SZ3 ŚCIANA ZEWNĘTRZNA (ATTYKA)**
- STYROPAPA GR. 10cm
 - BŁOCZKI GAZOBETONOWE "600" 24cm
 - STYROPIAN EPS 70-031 20cm
 - TYNK STRUKTURALNY

- SZ1' ŚCIANA ZEWNĘTRZNA**
(do rzędnej +0,13m)
- TYNK CEMENTOWO-WAPIENNY 1,5cm
 - BŁOCZKI KERAMZYTOBETONOWE 24cm (do rzędnej +0,33m)
 - MASA ASFALTOWO-KAUCZUKOWA (3x) NA ZAKŁAD
 - PŁYTKI KLINKIEROWE
 - ZAPRAWA KLEJOWA NA SIATCE
 - WSPÓŁCZYNNIK PRZENIKANIA CIEPŁA $U=0,177W/m^2K$

- SW1 ŚCIANA WEWNĘTRZNA DZIAŁOWA**
- TYNK CEMENTOWO-WAPIENNY 1,5cm
 - BŁOCZKI GAZOBETONOWE "600" 12cm
 - TYNK CEMENTOWO-WAPIENNY 1,5cm

- SF1 ŚCIANA FUNDAMENTOWA**
- MASA ASFALTOWO-KAUCZUKOWA (3x) po obu stronach ścian fundamentowej
 - BŁOCZKI BETONOWE 24cm
 - STYROPIAN XPS 300 18cm
 - NA ZAKŁAD
 - WSPÓŁCZYNNIK PRZENIKANIA CIEPŁA $U=0,191W/m^2K$

- SF2 ŚCIANA FUNDAMENTOWA**
- MASA ASFALTOWO-KAUCZUKOWA (3x) po obu stronach ścian fundamentowej
 - BŁOCZKI BETONOWE 24cm do rzędnej -0,20m

- PW1 PODEST WEJŚCIOWY**
- KOSTKA BETONOWA GR. 6cm ZE SPADKIEM 1,0%
 - PODSYPKA CEMENTOWO - PIASKOWA GR. 4cm
 - ZAGĘSZCZONA PODSYPKA ŻWIROWA GR. 30cm

- WT PODEST WEJŚCIOWY**
- KOSTKA BETONOWA GR. 6cm ZE SPADKIEM 0,5%
 - PODSYPKA CEMENTOWO - PIASKOWA GR. 4cm
 - ZAGĘSZCZONA PODSYPKA ŻWIROWA GR. 30cm

EGZEMPLARZ POKAZOWY
CHRONIONY PRAWEM AUTORSKIM

NIE MOŻE BYĆ SPRZEDAWANY
ORAZ STANOWIĆ LEGALNEJ PODSTAWY
POZWOLENIA NA BUDOWĘ KINOWO
BETONOWA KOSTKA BRUKOWA
GRUBOŚCI 8cm
POWIERZCHNIA PRZYKRYTA ZŁOŻENIEM ZBRONIONE
ŻWIR DRENUJĄCY
CEMENTEM

Pieczętka z znajduje się na wszystkich stronach dokumentacji

nowy dom

projekty budowlane

26-200 Końskie

ul. Kazanowska 18

tel. 41 372 88 36

www.nowydom-projekty.pl

Temat:	BUDYNEK USŁUGOWY UC59		
Inwestor:			
Lokalizacja:			
Branża:	A R C H I T E K T U R A	Stadium:	P B
Tytuł rys:	PRZEKRÓJ A - A	Data:	
Projektował:	inż. Ryszard Fabrowski upr. bud. 27/66	nr rys:	A - 6
Opracował:	mgr inż. Sylwia Salwa	Skala:	1:50
Adaptacja:		Podpis:	Data: